



Blanka Matějková
Tovární 496
54102 Trutnov

naše značka
5001744471

vyřizuje
Miloš Vávra

datum
13.07.2018

Věc:

Splásková kanalizace a ČOV pro obecní úřad , prodejnu a kabiny Tj v Dolní Brusnici

K.ú. - p.č.: Dolní Brusnice-375/1,375/3,375/4,375/2

Stavebník: Obec Dolní Brusnice , Dolní Brusnice č.p. 17 , 54472 Dolní Brusnice

Účel stanoviska: Povolení stavby - stavební režim (ÚR+SP)

GasNet, s.r.o., jako provozovatel distribuční soustavy (PDS) a technické infrastruktury, zastoupený GridServices, s.r.o., vydává toto stanovisko:

K PŘEDLOŽENÉ SITUACI SDĚLUJEME TOTO NAŠE STANOVISKO Z POHLEDU DOTYKU NA PLYNÁRENSKÁ ZAŘÍZENÍ:

Nedaleko zájmového území stavby se nachází ochranné pásmo plynárenského zařízení.

Pokud by došlo k rozšíření stavby mimo vyznačené území je nutno požádat o nové stanovisko.

Na základě předložené situace byl předán informační zakres plynárenského zařízení.

V zájmovém území vyznačeném v příloze tohoto stanoviska, nejsou umístěna žádná provozovaná plynárenská zařízení ve vlastnictví nebo správě GasNet, s.r.o.. Mohou se zde nacházet plynárenská zařízení jiných vlastníků či správců, případně i dlouhodobě nefunkční/neprovozovaná plynárenská zařízení bez dostupných informací o jejich poloze.

V rozsahu území vyznačeného v příloze souhlasíme s povolením stavby dle zákona 183/2006 Sb. ve znění pozdějších předpisů např. s vydáním územního rozhodnutí, zjednodušeným územním řízením, vydáním územního souhlasu, uzavřením veřejnoprávní smlouvy, ohlášením, stavebním povolením, veřejnoprávní smlouvou o provedení stavby nebo oznámením stavebního záměru s certifikátem autorizovaného inspektora.

V případě uzavření veřejnoprávní smlouvy nebude GasNet, s.r.o. ani GridServices, s.r.o., jako zmocněnec GasNet, s.r.o., účastníkem územního ani stavebního řízení a nebudou uvedeni ve třetích osobách veřejnoprávní smlouvy.

Platí pouze pro území vyznačené v příloze tohoto stanoviska a to 24 měsíců ode dne jeho vydání.

V případě dotčení pozemku v majetku společnosti GasNet, s.r.o. je třeba dále projednat smluvní vztah k tomuto pozemku. Kontakt na projednání naleznete na adrese www.gasnet.cz/cs/kontakti-system/, činnost "Smluvní vztahy - pozemky a budovy plynárenských zařízení", případně na NONSTOP zákaznické lince 800 11 33 55.

GridServices, s.r.o.

Plynárenská 499/1

Zábrdovice

602 00 Brno

T +420532221111

F +420545578571

E info@gridservices.cz

I www.gridservices.cz

IČ: 27935311

DIČ: CZ27935311

Zapsán do obchodního rejstříku:

Krajský soud v Brně

oddíl C, vložka 57165

26.07.2007

Bankovní spojení:
Československá obchodní banka,
a.s.

Číslo účtu: 17837923

Kód banky: 0300

Za správnost a úplnost dokumentace předložené s žádostí včetně jejího souladu s platnými předpisy plně zodpovídá její zpracovatel. Stanovisko nenahrazuje případná další stanoviska k jiným částem stavby.

V případě další korespondence nebo jednání (např. změna stavby) uvádějte naši značku - 5001744471 a datum tohoto stanoviska. Kontakty jsou k dispozici na www.gridservices.cz nebo NONSTOP zákaznická linka 800 11 33 55.




GasNet, s.r.o.
zastoupená společností GridServices, s.r.o., IČ 279 35 311
Miloš Vávra
Technik externích požadavků-Čechy
Oddělení zpracování ext. požadavků-Čechy
+420495563662
milos.vavra@innogy.com

Přílohy: Orientační zakres plynárenského zařízení, Detailní zakres plynárenského zařízení, Ověřená příloha žadatele,
Ověřená příloha žadatele

Příloha: Orientační zakres plynárenského zařízení. Tato příloha je nedílnou součástí stanoviska č. 5001744471 ze dne 13.07.2018.

Provozovatel DS: GasNet, s.r.o.; Stavebník: Obec Dolní Brusnice, Dolní Brusnice č.p. 17, 54472 Dolní Brusnice. K.ú.: Dolní Brusnice-375/1,375/3,375/4,375/2.

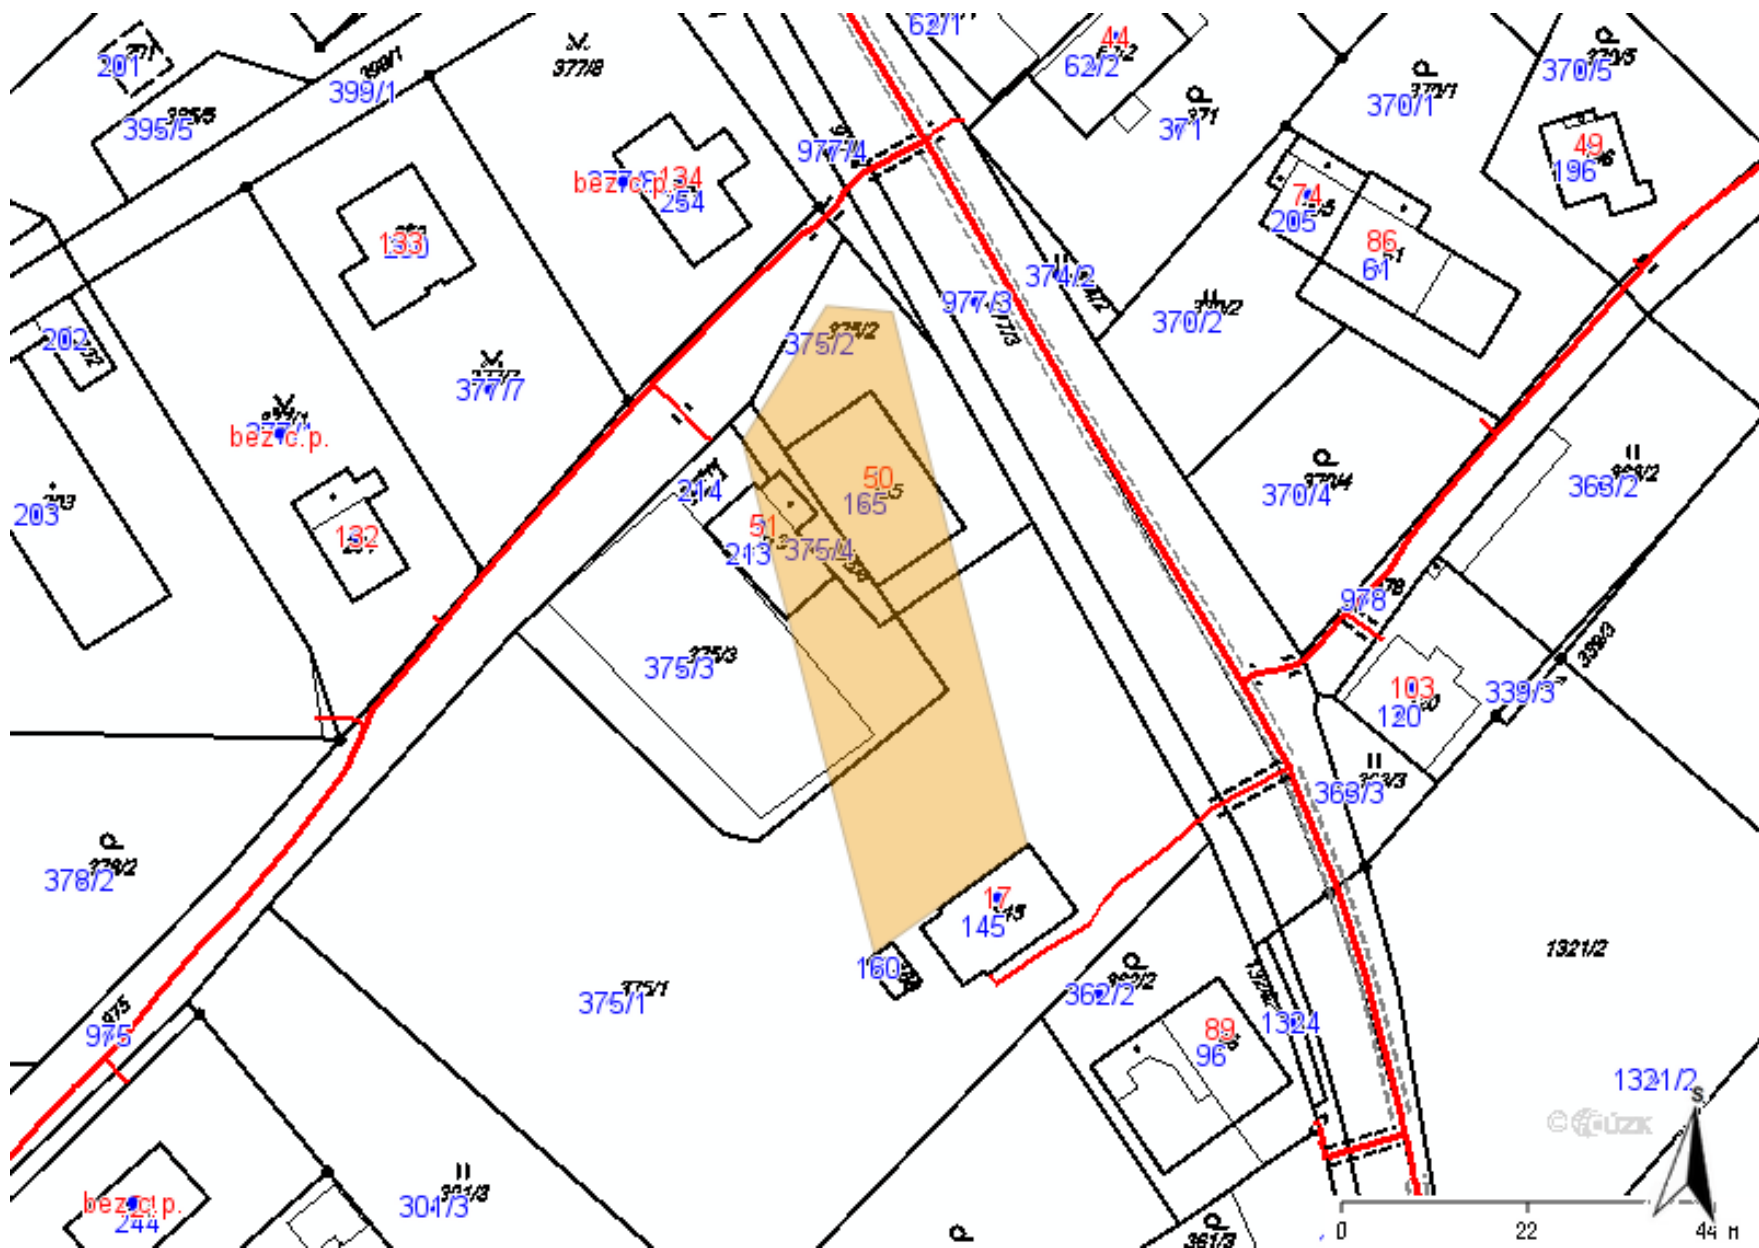
















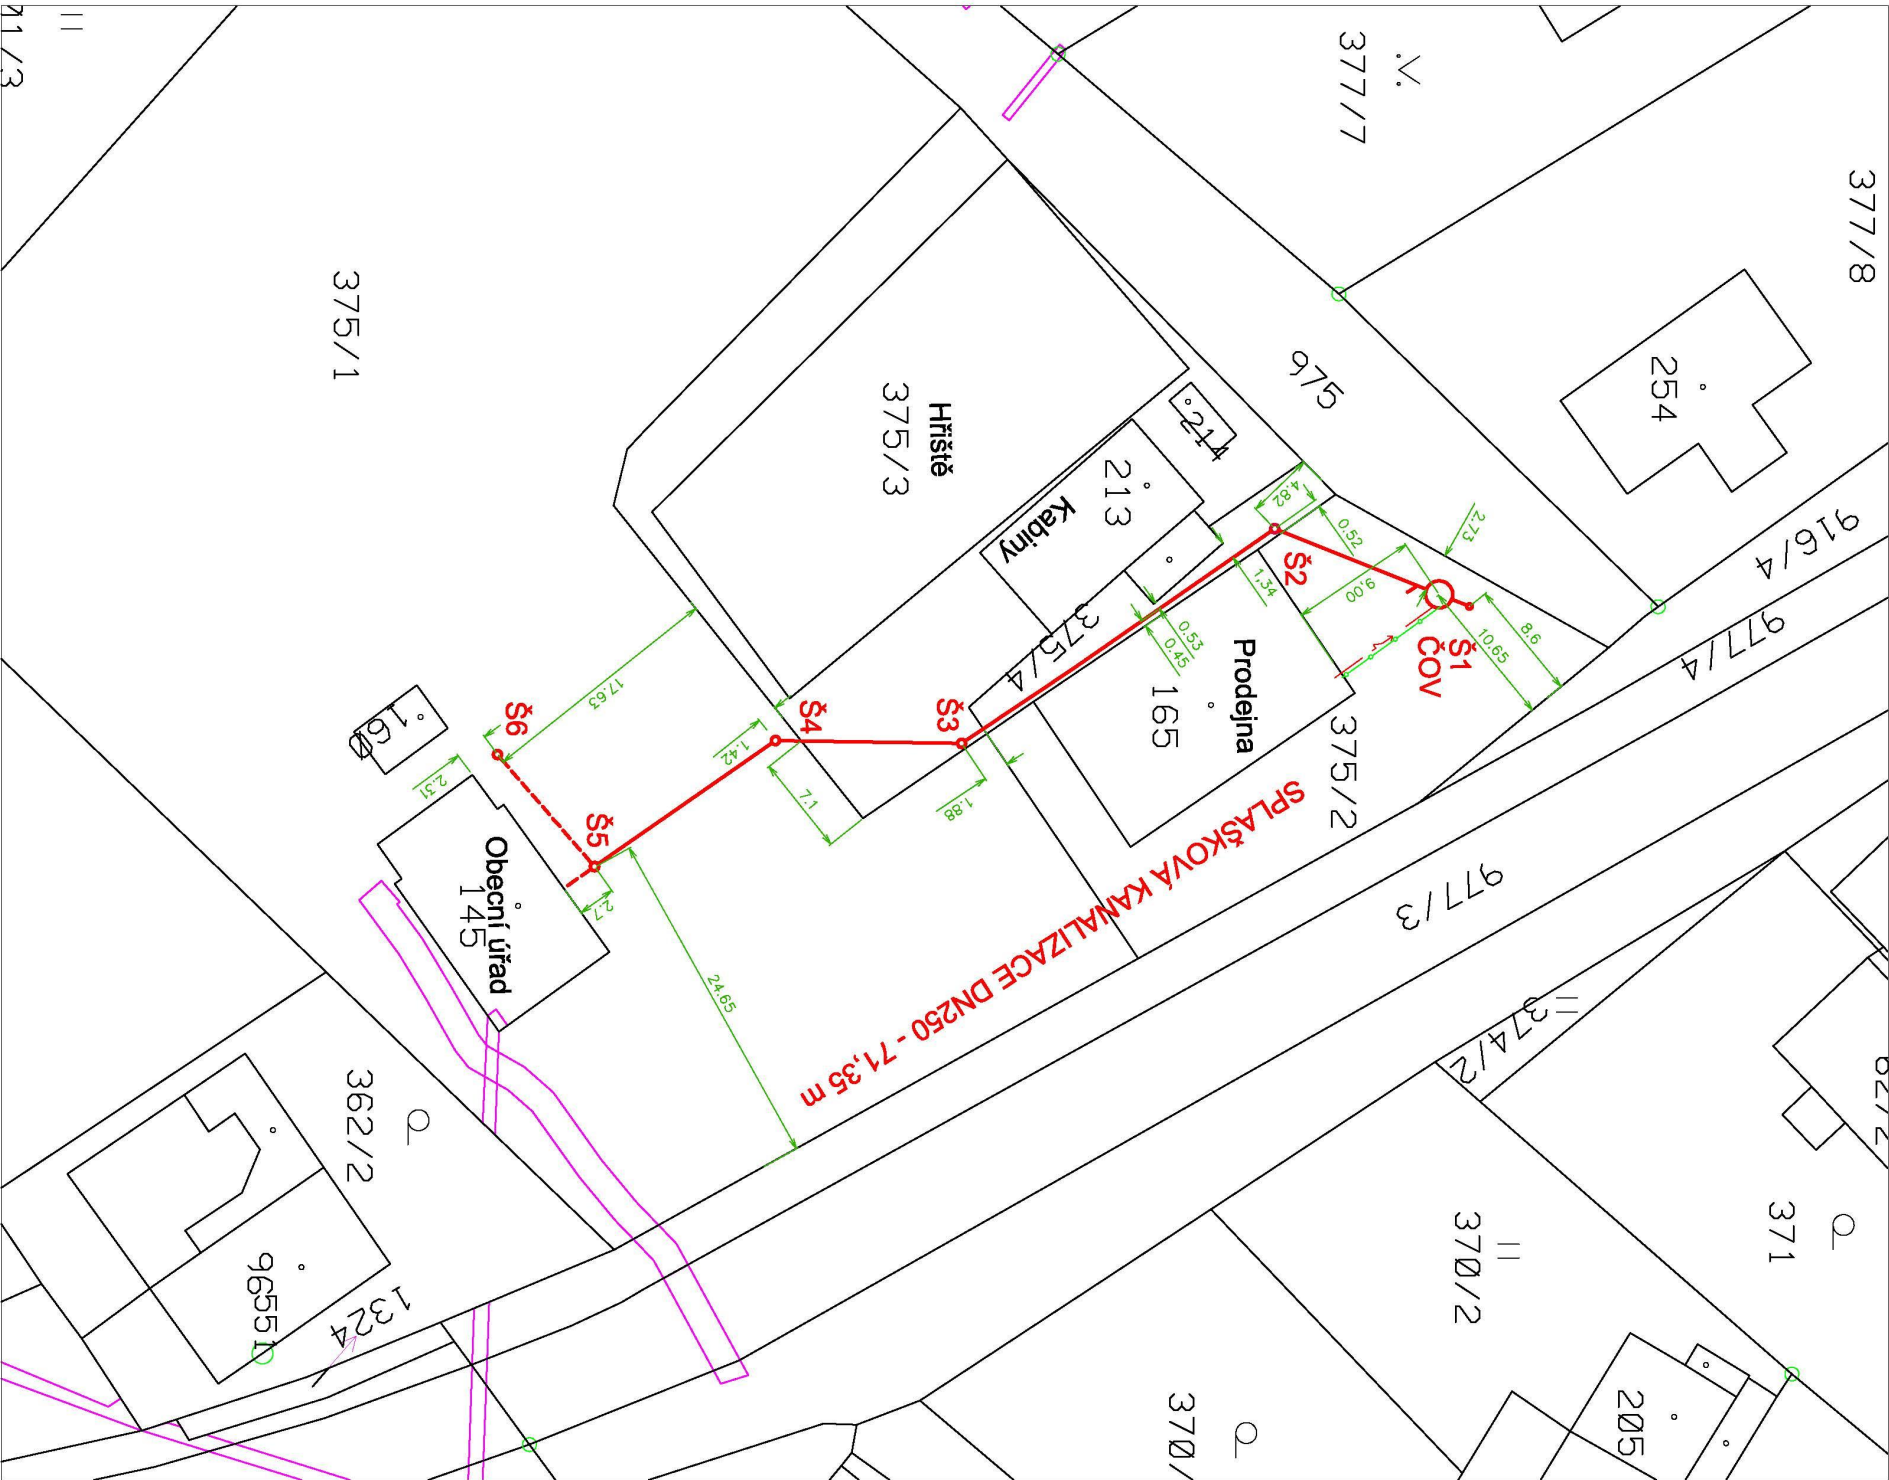
Legenda:

linie plynovodu	
	NTL
	STL
	VTL
	VVTL
	nefunkční
	plánovaná stavba před realizací
	ve výstavbě, neuvedeno do provozu
	regulační stanice
	ochranné zařízení
	kabel
	elektropřípojka
	kabel protikoroziční ochrany
	anodové uzemnění
	stanice katodové ochrany
	pásma vlivu anodového uzemnění SKAO

Provozovatel DS: GasNet, s.r.o.; Stavebník: Obec Dolní Brusnice , Dolní Brusnice č.p. 17 , 54472 Dolní Brusnice. K.ú.: Dolní Brusnice-375/1,375/3,375/4,375/2.



Legenda:		linie		ochranné zařízení		kabel protikorozi ochrany
		NTL/ STL/ VTL/				
		VVTL				
		plynovodu				
		nefunkční		kabel		anodové uzemnění
		plánovaná stavba před realizací		elektropřípojka		stanice katodové ochrany
		výstavba		regulační stanice		pásmo vlivu anodového uzemnění SKAO



K.ú. Dolní Brusnice

LEGENDA

NOVÉ SÍTĚ

- SPLAŠKOVÁ KANALIZACE DN250
- KANALIZAČNÍ PŘÍPOJKY DN150
- PŘÍPOJKA NN
- PŘÍPOJKA VZDUCHU
- HRANICE KN
- VĚCNÁ BŘEMENA V KN

Hlavní projektant	Ing. Blanka Matějková	ING. BLANKA MATĚJKOVÁ	
Vypracoval	Obec Dolní Brusnice, Dolní Brusnice 17	vodohospodářská projekce	
Investor	DUR a DSP	IČO 167 61 898, DIČ CZ655106593	
Stupeň		Tovární 496, TRUTNOV	
Splašková kanalizace a ČOV		Měřítko	1 : 500
pro obecní úřad, prodejnu a kabiny TJ		Datum	6 / 2018
k.ú. Dolní Brusnice		Zakázka	24 / 2018
Katastrální situační výkres		Příloha č.	C.2



LEGENDA

- 1. STÁVAJÍCÍ SÍTĚ
- 2. JEDNOTNÁ KANALIZACE
- 3. SPLAŠKOVÁ KANALIZACE
- 4. DEŠŤOVÁ KANALIZACE
- 5. VODOVOD
- 6. KABELY SPOJŮ
- 7. KABELY NN PODZEMNÍ / NADZEMNÍ
- 8. KABELY VN
- 9. PLYNOVOD STL
- 10. NOVÉ SÍTĚ

Hlavní projektant Výpracoval	Ing. Blanka Matějková
Investor	Obec Dolní Brusnice, Dolní Brusnice 17
Stupeň	DUR a DSP

Splaskávková kanalizace a ČOV
 pro obecní úřad, prodejnou a kabiny TJ
 k.ú. Dolní Brusnice

ING. BLANKA MATĚJKOVÁ vedoucí projektanta IČO 167 61 898, DIČ CZ6255106303 Tovární 496, TRUTNOV	
Měřítko	1 : 200
Datum	6 / 2018
Zakázka	24 / 2018
Příloha č.	

Koordinatační situační výkres

C.3