


KATASTRY									
ČÍSLO PARCELY – NÁZEV ULICE									
DRUH POVRCHU									
VZDÁLENOSTI ŠACHET									
OZNAČENÍ ŠACHET									
Dolní Brusnice									
375/2		375/4		375/3		375/1			
louka		ost.plocha		trštiny		louka			
2.40	12.60	27.20		13.35		15.80	10.65	2.0	
§ 1	čov	§ 2		§ 3		§ 4	§ 5	§ 6	dům

SMĚROVÉ POMĚRY

MĚŘÍTKA 1:200/200

# Podélný profil splaškové kanalizace

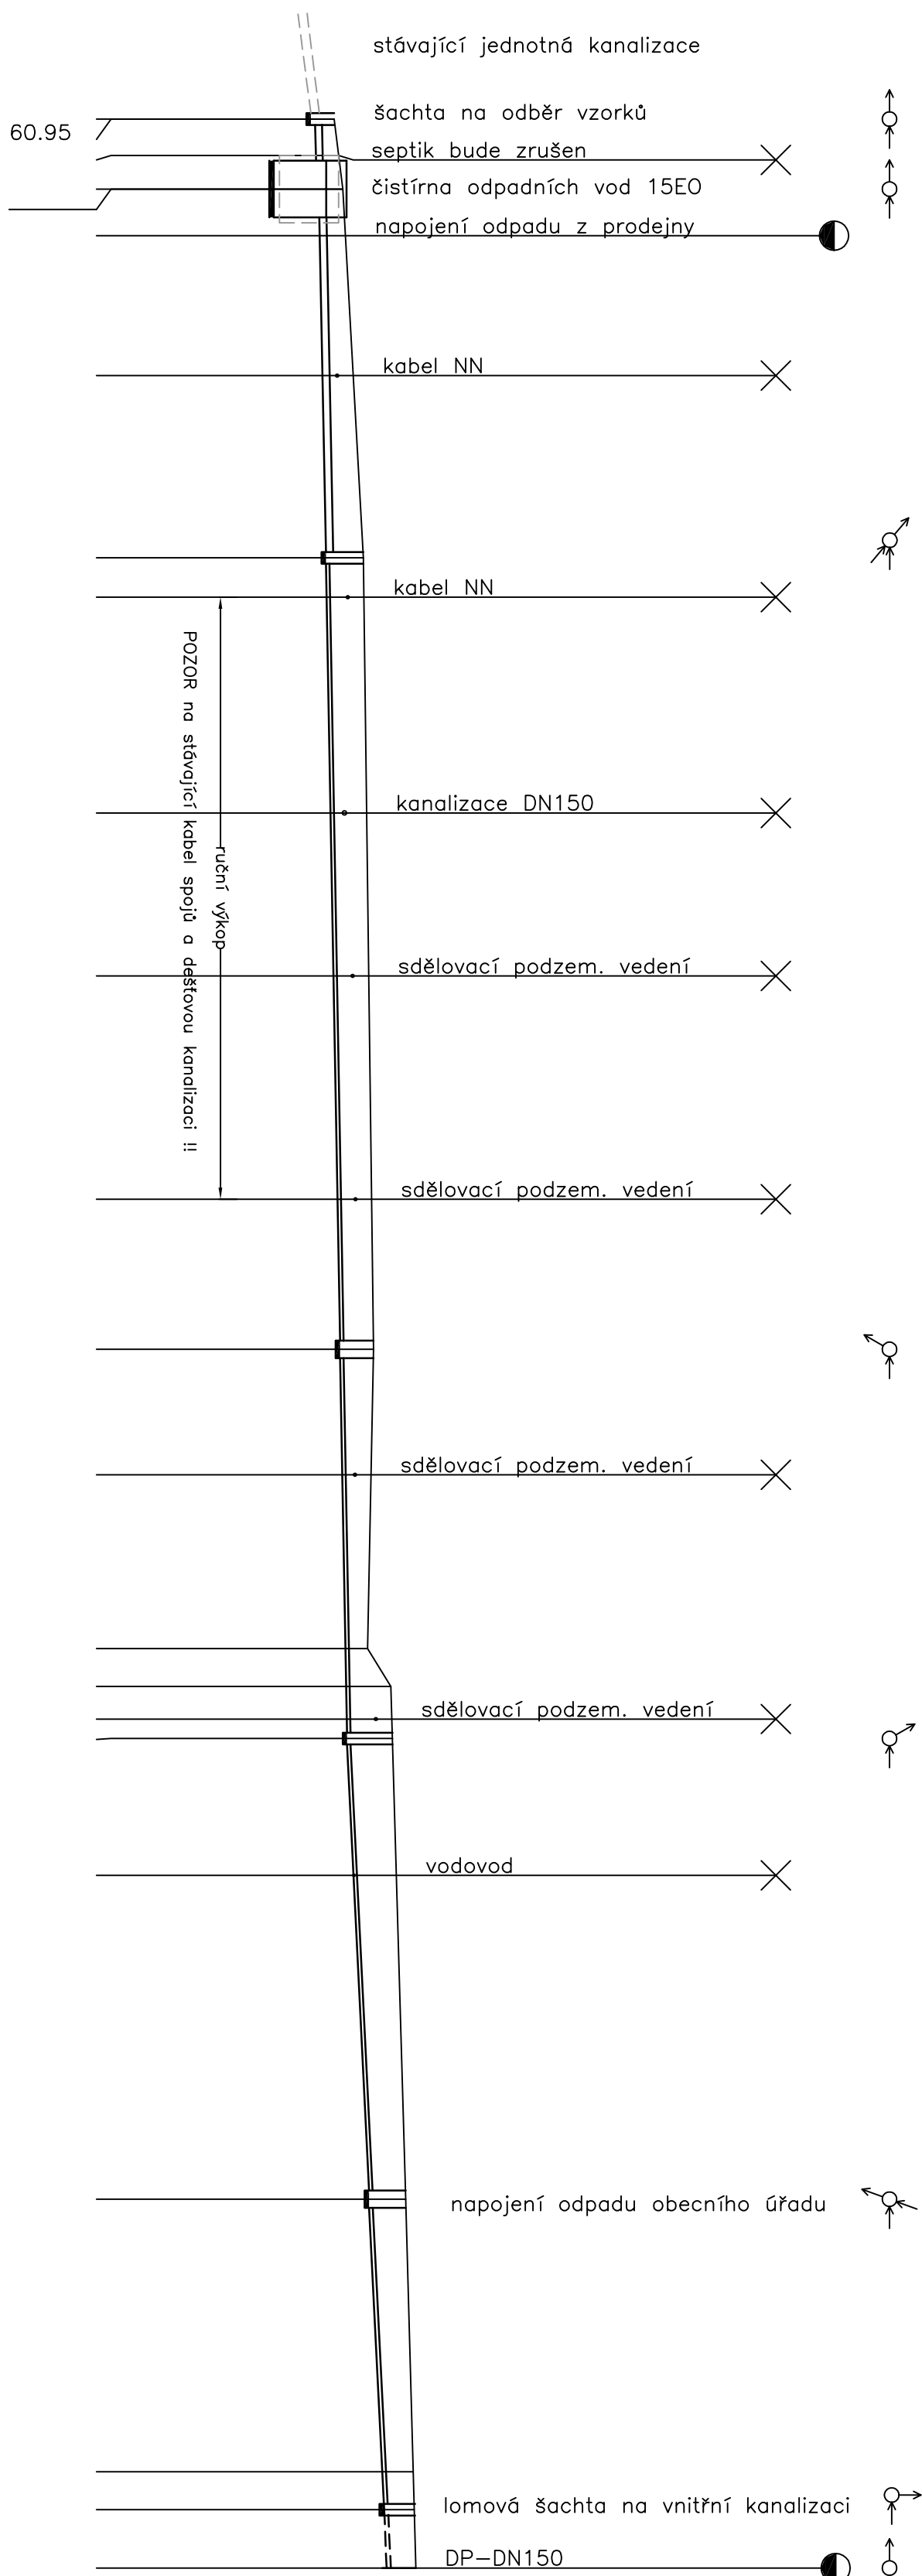

HLoubka výkopu	Kóta dna potrubí	Kóta původního terénu	Srovnávací rovina	Staničení [km/m]	Profil [mm] – materiál – délka [m]	Sklon [promile] – délka [m]	Uložení	Kapacitní průtok [l/s] – rychlost [m/s]
0,90	60,15	60,95	60,95	0,0	DN250-PVC-U 250 x 6,1 mm-15,00	125-240 18,0-15,00	DN150-PVC-U 160 x 4,0 mm-67,00	74,97 – 1,53
0,89	60,32	60,95	60,95	1,25				20,23 – 1,14
1,02	60,33	61,11	61,11	2,40				29,67 – 1,68
0,91	60,44	61,25	61,25	4,00				
0,97	60,47	61,34	61,34					
1,15	60,56	61,60	61,60	8,80				
1,38	60,67	61,95	61,95	15,00				
1,38	60,69	61,97	61,97	16,40				
1,31	60,85	62,06	62,06	23,80				
1,27	60,96	62,13	62,13	29,39				
1,22	61,11	62,23	62,23	37,05				
1,19	61,21	62,30	62,30	42,20				
1,02	61,30	62,22	62,22	46,50				
0,78	61,42	62,10	62,10	52,46				
1,56	61,44	62,90	62,90	53,76				
1,56	61,47	62,93	62,93	54,88				
1,57	61,48	62,95	62,95	55,55				
1,50	61,69	63,09	63,09	60,24				
1,34	62,17	63,41	63,41	71,35				
1,17	62,59	63,66	63,66	80,70				
1,14	62,65	63,70	63,70	82,00				
1,10	62,75	63,75	63,75	84,00				

Ing. Blanka Matějková	
Vypracoval	
Investor	Obec Dolní Brusnice, Dolní Brusnice 17
Stupeň	DUR a DSP
<p style="text-align: center;"><b>Splásková kanalizace a ČOV</b>          pro obecní úřad, prodejnu a kabiny TJ          k.ú. Dolní Brusnice</p>	
Obsah přílohy	
Podélný profil kanalizace	
<p style="text-align: right;"><b>ING. BLANKA MATĚJKOVÁ</b>          vodohospodářská pojistka          IČO 167 61 898, DIČ CZ455106503          Tovární 496, TRUTNOV</p>	
Měřítko	1 : 200/200
Datum	6. / 2018
Zakázka	24 / 2018
Příloha č.	
<b>D.1.2</b>	