PODÉLNÝ PROFIL SPLAŠKOVÉ KANALIZACE

MĚŘÍTKO 1:250 / 1:100

POVRCH ÚZEMÍ
VZDÁLENOST ŠACHET
NÁZVY ŠACHET

SMĚROVÉ POMĚRY

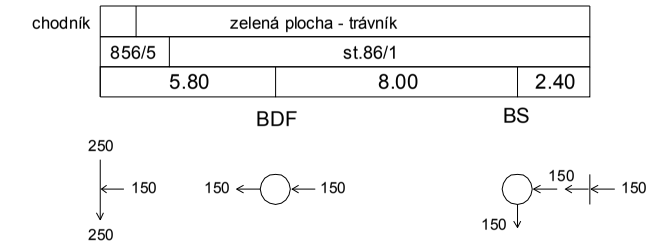

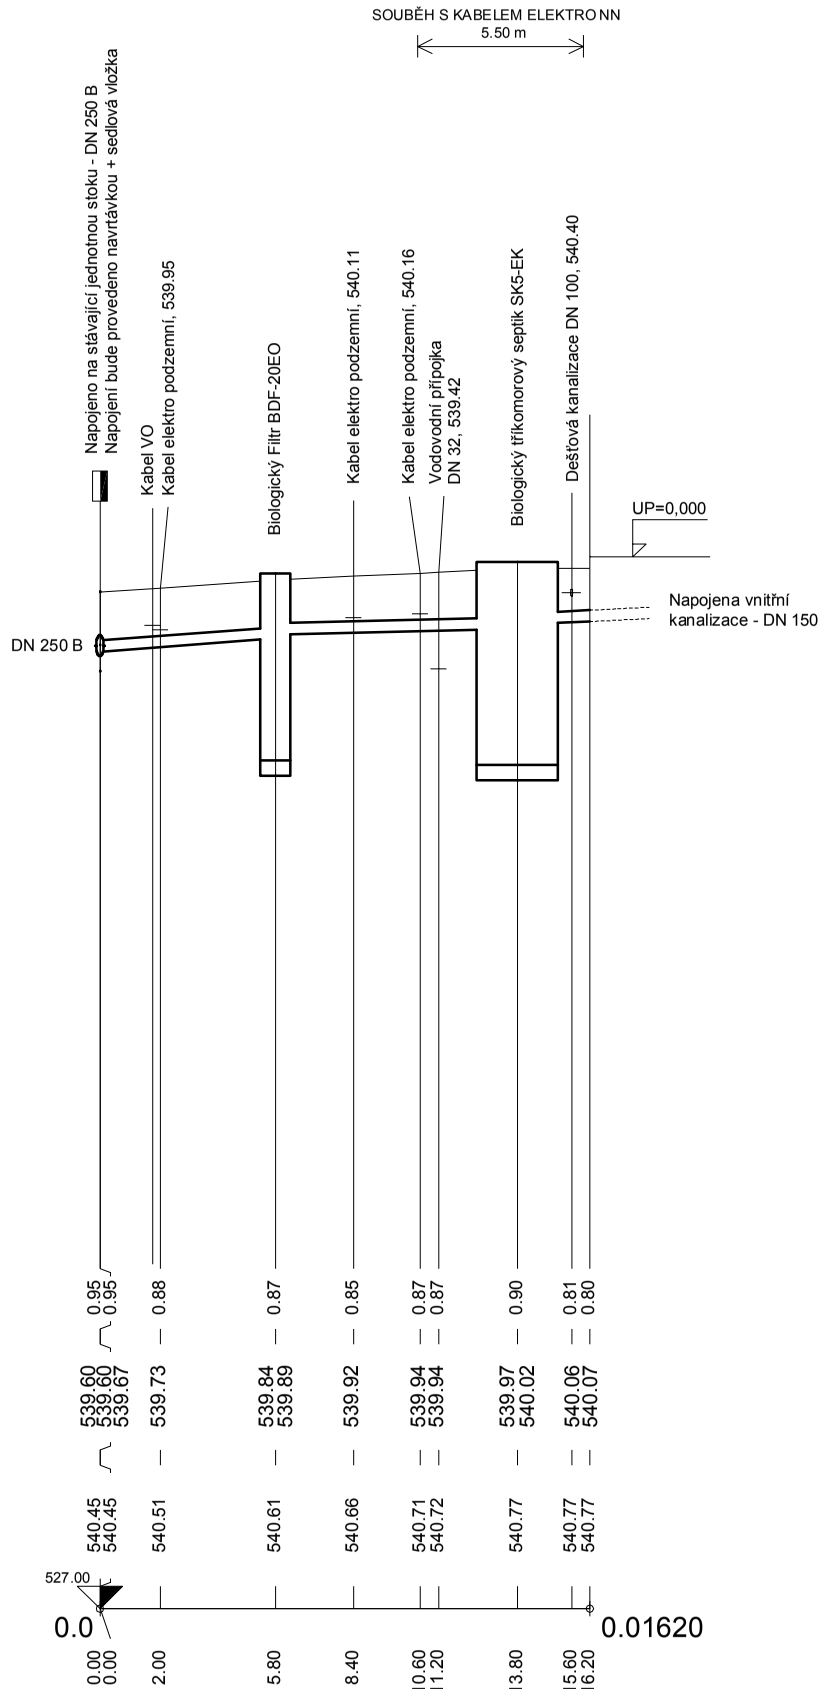

KÓTA UPRAVENÉHO TERÉNU

HLOUBKA VÝKOPU

KÓTA DNA POTRUBÍ

KÓTA TERÉNU

STANIČENÍ [Km],[m]

HLOUBKA VÝKOPU	0.95 / 0.95	0.88	0.87	0.85	0.87 / 0.87	0.90	0.81 / 0.80
KÓTA DNA POTRUBÍ	539.60 / 539.60 / 539.67	539.73	539.84 / 539.89	539.92	539.94 / 539.94	539.97 / 540.02	540.06 / 540.07
KÓTA TERÉNU	540.45 / 540.45	540.51	540.61	540.66	540.71 / 540.72	540.77	540.77 / 540.77
STANIČENÍ [Km],[m]	0.00 / 0.00	2.00	5.80	8.40	10.60 / 11.20	13.80	15.60 / 16.20

SKLON [promile] - DÉLKA [m]			
29.00 - 5.80	10.00 - 8.00	20.00	- 2.40
DN [mm] - MATERIÁL - DÉLKA [m]			
150 - PVC KG (SN8) - 16.20			
KAPACITA [l/s] - RYCHLOST [m/s]			
43.03 - 2.44	23.72 - 1.34	35.63	- 2.02

VZOROVÝ PŘÍČNÝ ŘEZ ULOŽENÍ KANALIZAČNÍHO POTRUBÍ PVC-KG DN 150 (SN8)

a) V KOMUNIKACI b) VE VOLNÉM TERÉNU

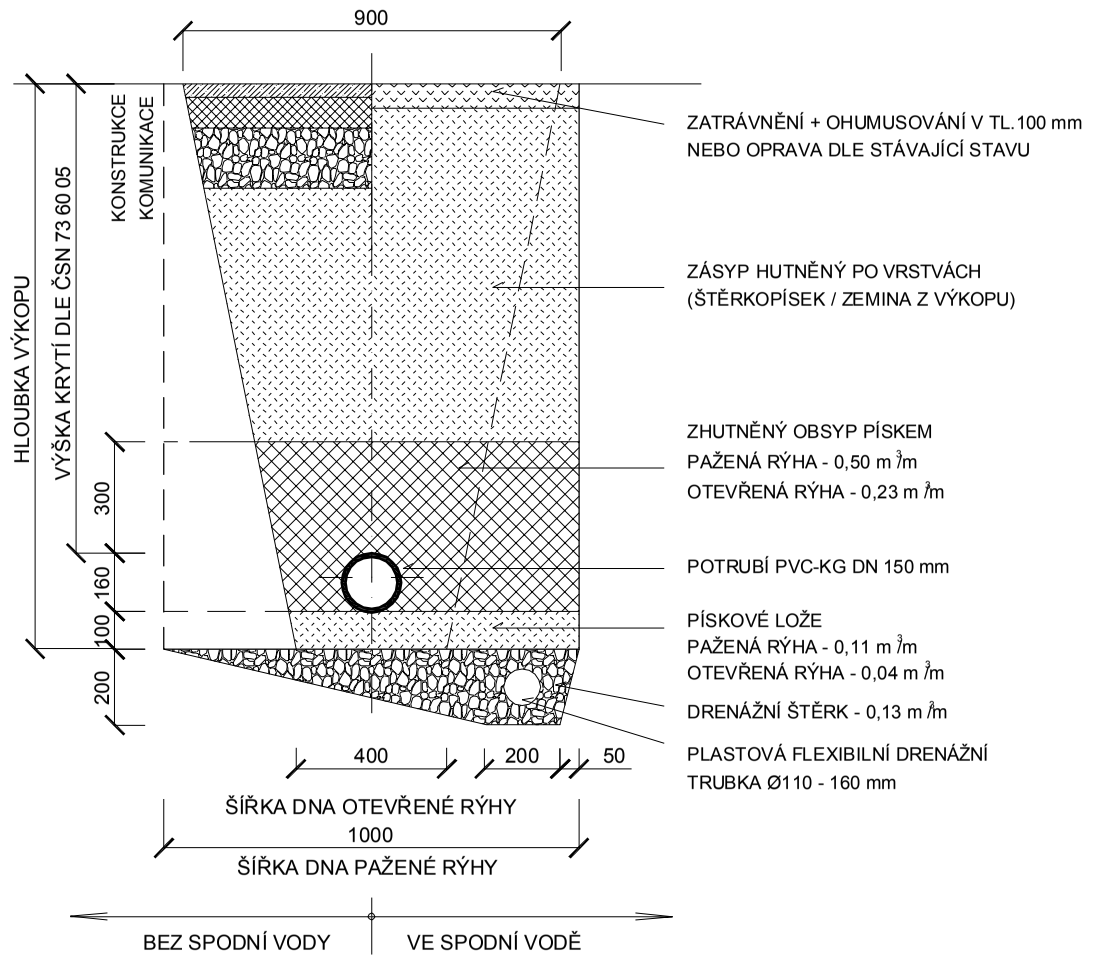

MK PROFI
Hradec Králové s.r.o.
Brněnská 700/25, 500 06 Hr. Králové

:autor projektu:	Ing.arch. Oldřich Bittner, Ing. arch. Klára Bittnerová	BITTNER ARCHITECTS spol. s r.o. Opočenská 436, 518 01 Dobruška http: www.bittners.cz Ing. arch. Oldřich Bittner gsm: +420 739 059 364 mail: oldrich@bittners.cz Ing. arch. Klára Bittnerová gsm: +420 603 172 510 mail: klara@bittners.cz
:zodpovědný projektant:	Petr Studený DiS., autorizovaný technik - ČKAIT 0602376	
:projektant:	Martin Kalmus Tomáš Černý DiS.	
:místo stavby:	K.Ú. Bystré v Orlických horách, parc.č. st. 86/1	:stupeň: DSP+DPP
:stavebník:	Obec Bystré, Bystré, 517 81	:zakázka číslo: 13.08. - 18
:název akce:	**"Zateplení společenského domu v obci Bystré"**	:datum: 06/ 2018
:objekt:	01 - STAVEBNÍ OBJEKT OBČANSKÉ VYBAVENOSTI	:formát: 2 x A4
:část:	D.2.1 - VENKOVNÍ KANALIZACE	:paré:
:název přílohy:	**PODÉLNÝ PROFIL**	:měřítko: 1:500/100 / :č. přílohy: D.2.1.3