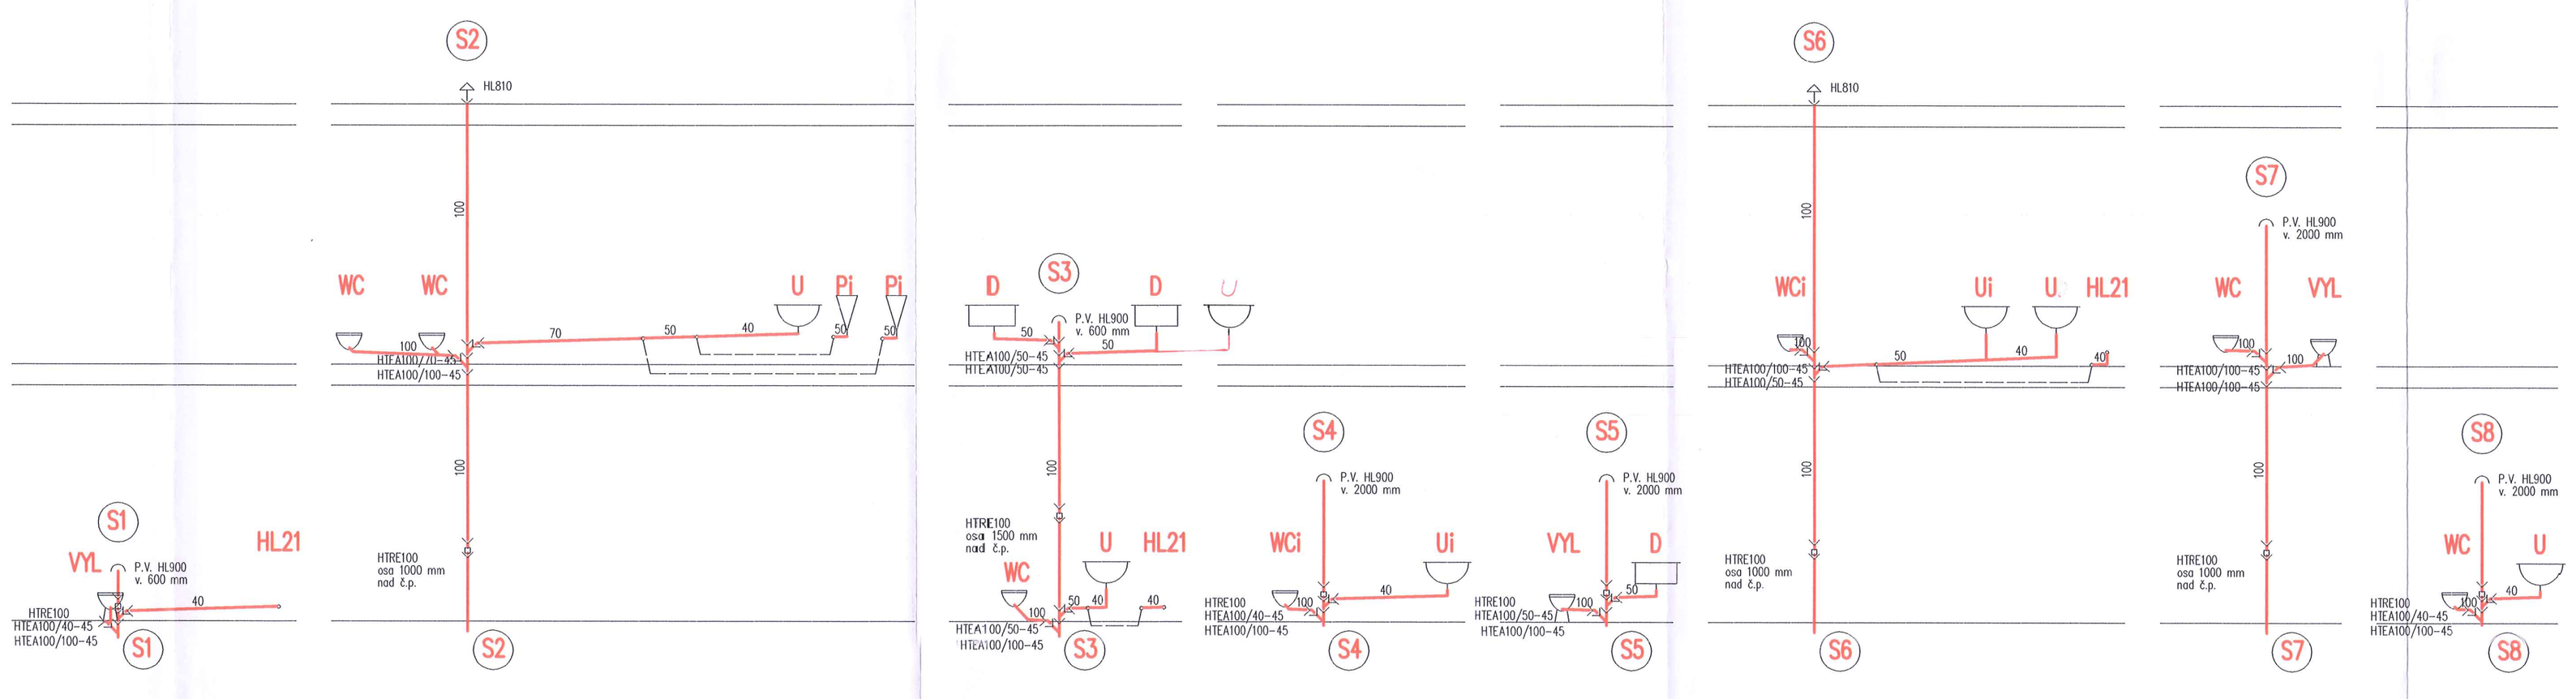

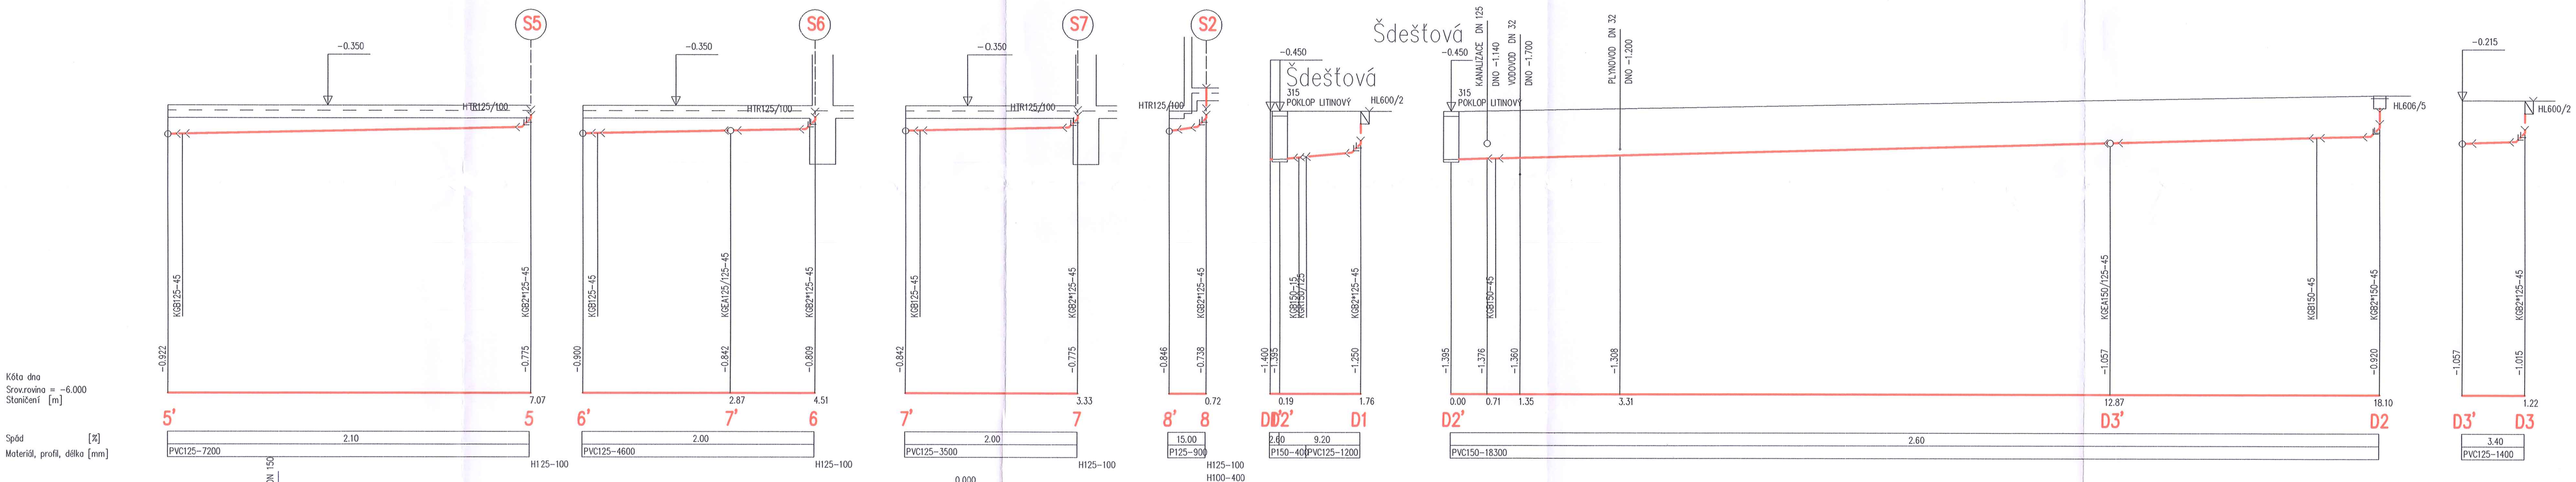

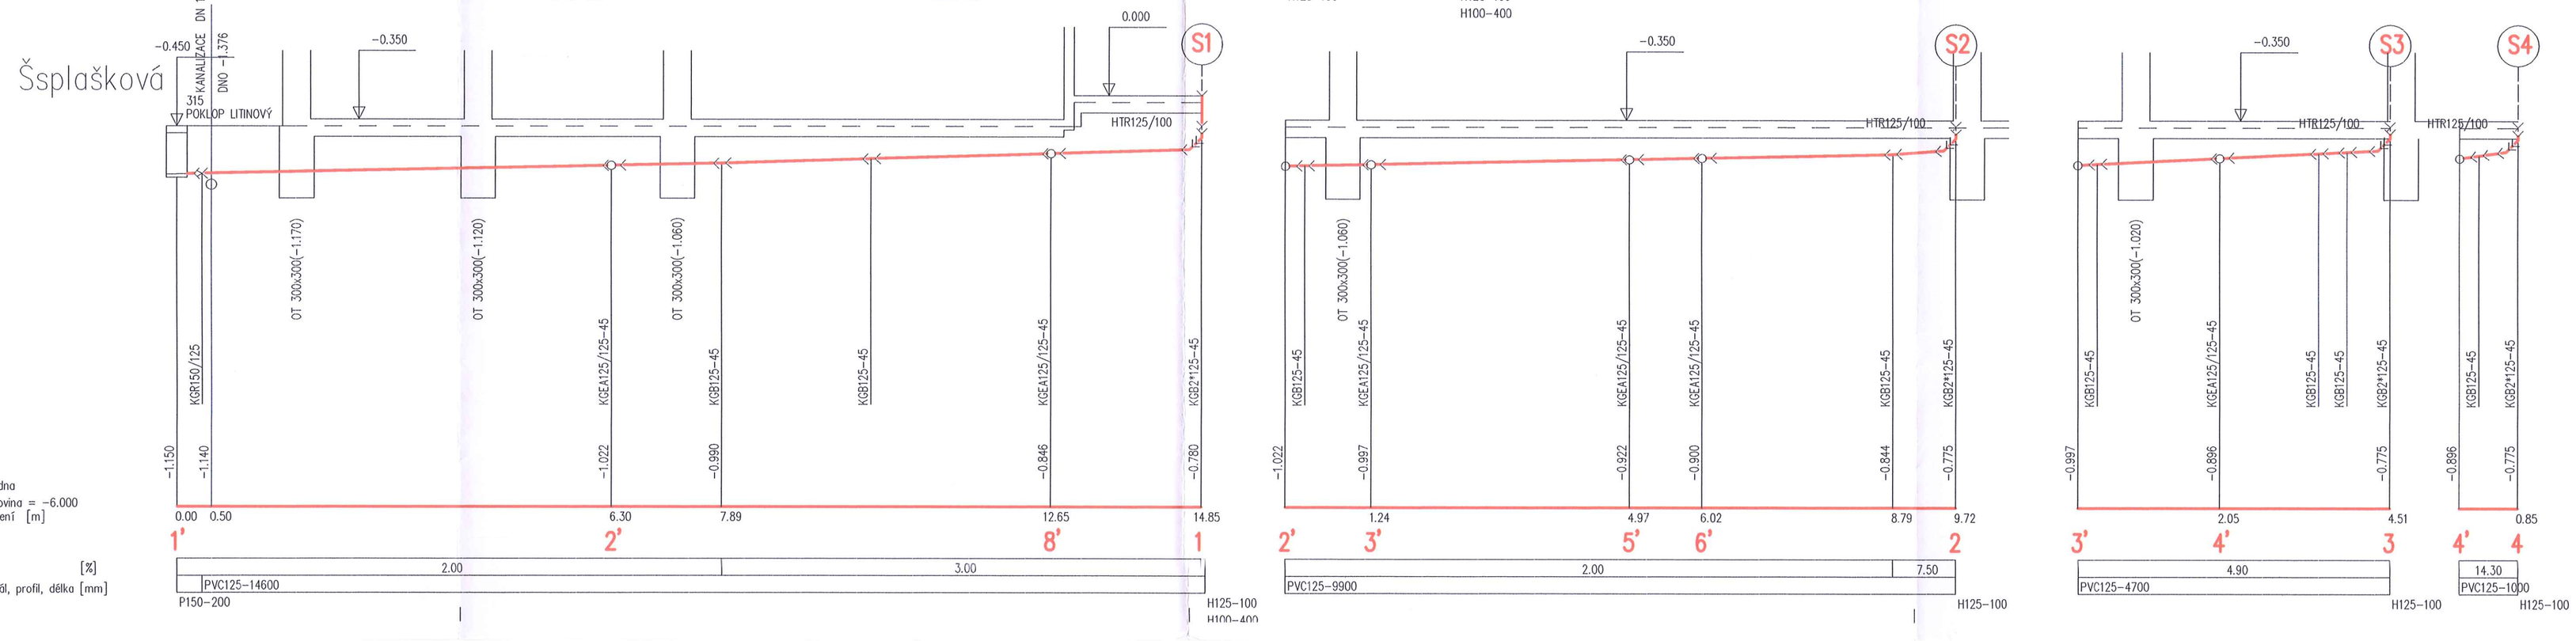

Před zahájením zemních prací nutno prověřit existenci podzemních vedení a požádat jednotlivé správce o jejich přesné vytyčení a dozor při provádění prací.

Nutno prověřit i výškové uložení podzemních vedení a případně upravit nová vedení po konzultaci s projektantem.

MĚSTSKÝ ÚŘAD LITOMYŠL
Dokumentace byla ověřena a je podkladem rozhodnutí - sdělení
č. dne 28-01-2011
Odbor ÚÚP
Ing. Luboš BARTOŠ autorizovaný inženýr pro vodní hospodářství a krajinné inženýrství ČKAIT 0601 0004

2

STAVBY VODNÍHO HOSPODÁŘSTVÍ STAVBY ZDRAVOTNĚTECHNICKÉ **TECHNIKA PROSTŘEDÍ STAVEB** ZDRAVOTNÍ TECHNIKA	Luboš Bartoš Lánská 77 570 01 Litomyšl IČO: 167 54 778	VEDOUCÍ ZAKÁZKY:	Ing LADISLAV SYROVÝ
		ZODP.PROJEKTANT:	LUBOŠ BARTOŠ
STUPEŇ: PROJEKT PRO STAVEBNÍ ŘÍZENÍ		VYPRACOVAL:	LUBOŠ BARTOŠ
INVESTOR: OBEC SEDLIŠTĚ		MÍSTO:	SEDLIŠTĚ
STAVBA: REKONSTRUKCE A MODERNIZACE BUDOVY OBECNÍHO ÚŘADU Č.P.46 V SEDLIŠTÍCH **SO-01 BUDOVA OBECNÍHO ÚŘADU**		PROFESE:	F.1.2 ZTI
		ZAK.Č.: 11-2010	DATUM: 11/2010
VÝKRES: ROZVINUTÉ ŘEZY KANALIZACE		MĚŘÍTKO: 1:50	Č.PŘ.: 5.