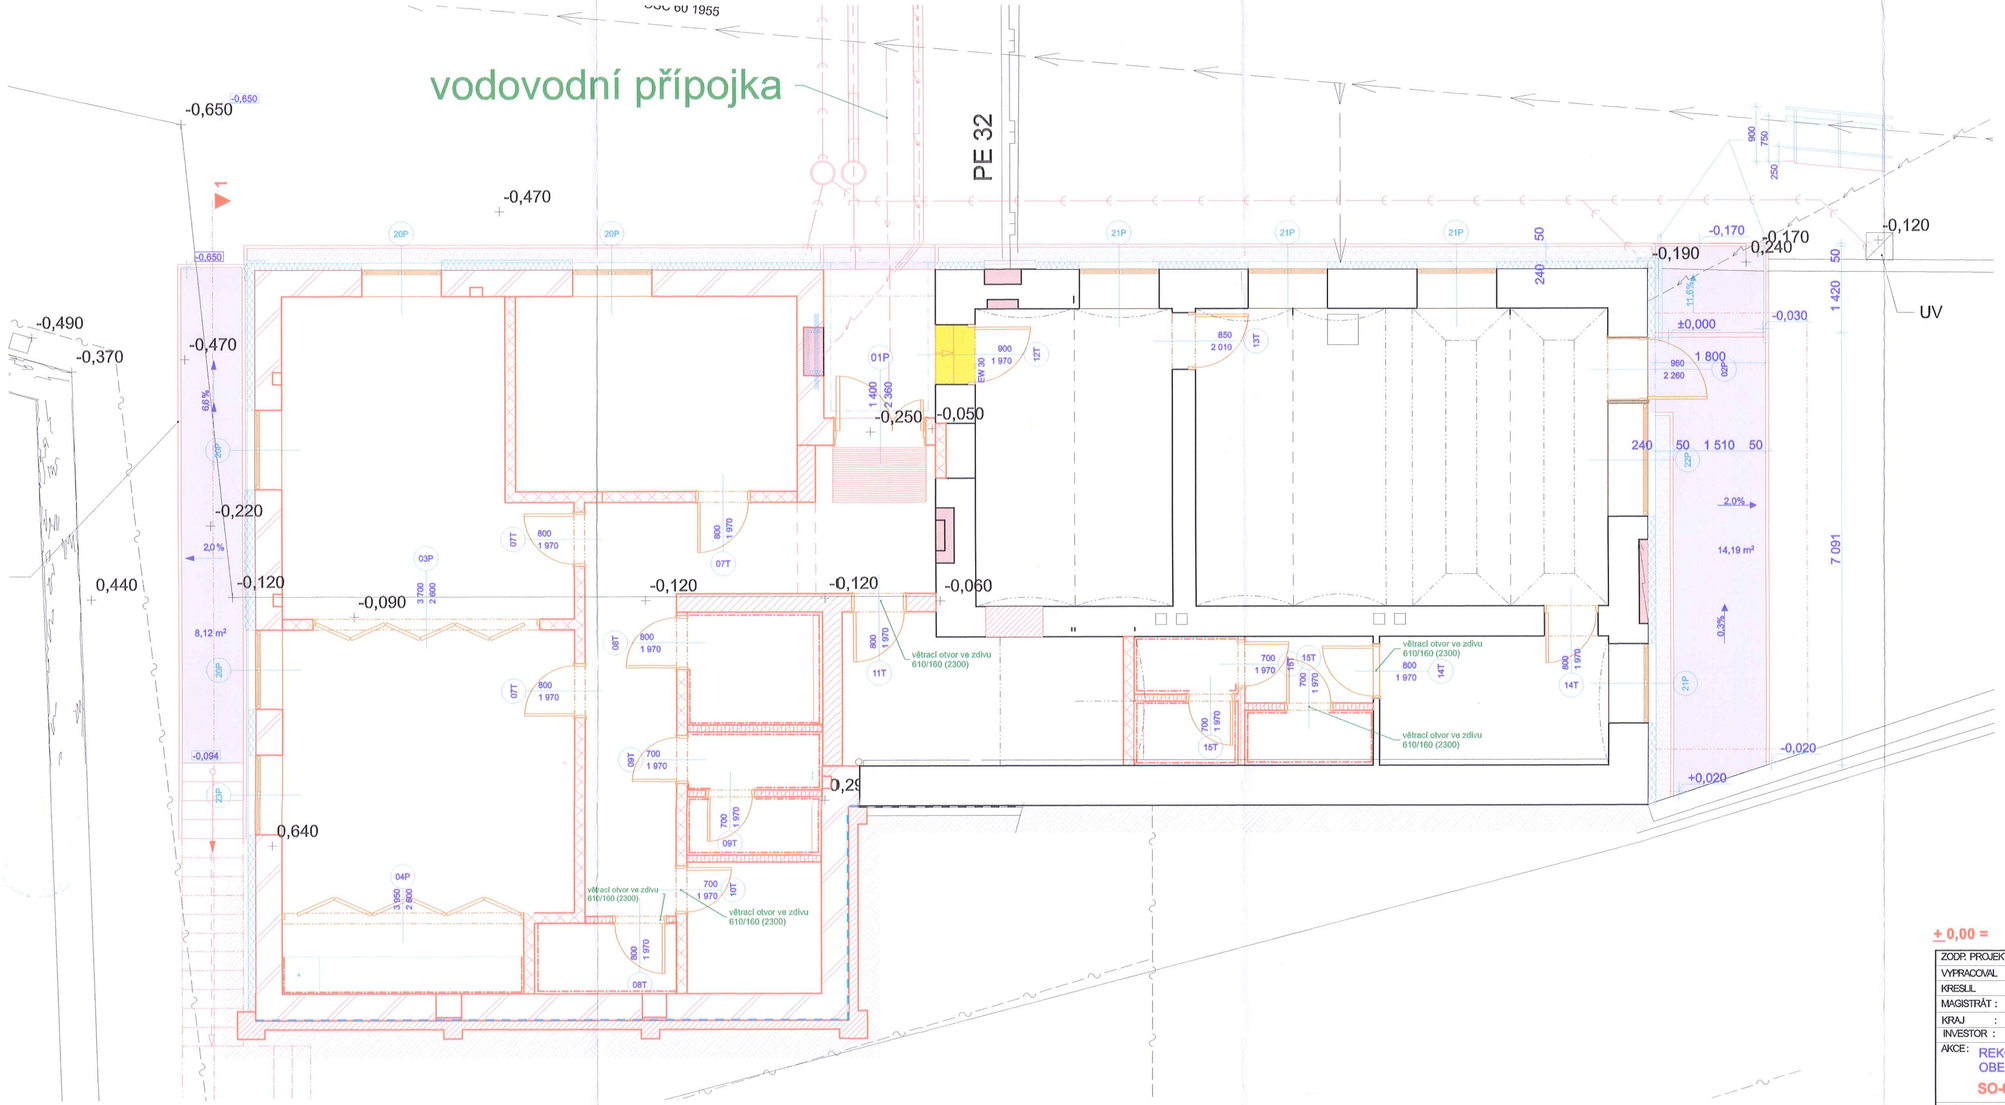

MĚSTSKÝ ÚŘAD LITOMYŠL
Dokumentace byla ověřena a je podkladem rozhodnutí / sdělení
ze dne 26-01-2011
č.j. MěÚ LITOMYŠL
podpis

± 0,00 = STÁVAJÍCÍ PODLAHA M.Č.120

ZODP. PROJEKTANT	ING. KUNDERA	ing.SYROVÝ Ladislav projektová a inženýrská činnost T.Nováková 70 , 570 01 Litomyšl IČO: 18878326	
VYPRACOVAL	ING. SYROVÝ		
KRESLIL	V.SYROVÁ		
MAGISTRÁT :	LITOMYŠL		
KRAJ :	PARDUBICKÝ		
INVESTOR :	OBEC SEDLIŠTĚ	MĚŘÍTKO	1:50
AKCE:	REKONSTRUKCE A MODERNIZACE BUDOVY OBECNÍHO ÚŘADU Č.P.46 V SEDLIŠTÍCH	DATUM	09/2010
	SO-01 BUDOVA OBECNÍHO ÚŘADU	ÚČEL	SP
		ČÍSLO ZAKÁZKY	11-2010
OBSAH:	Zpevněné plochy 1.np	Č.VÝKR.	F.1.1.2.17
		PARÉ Č.:	2