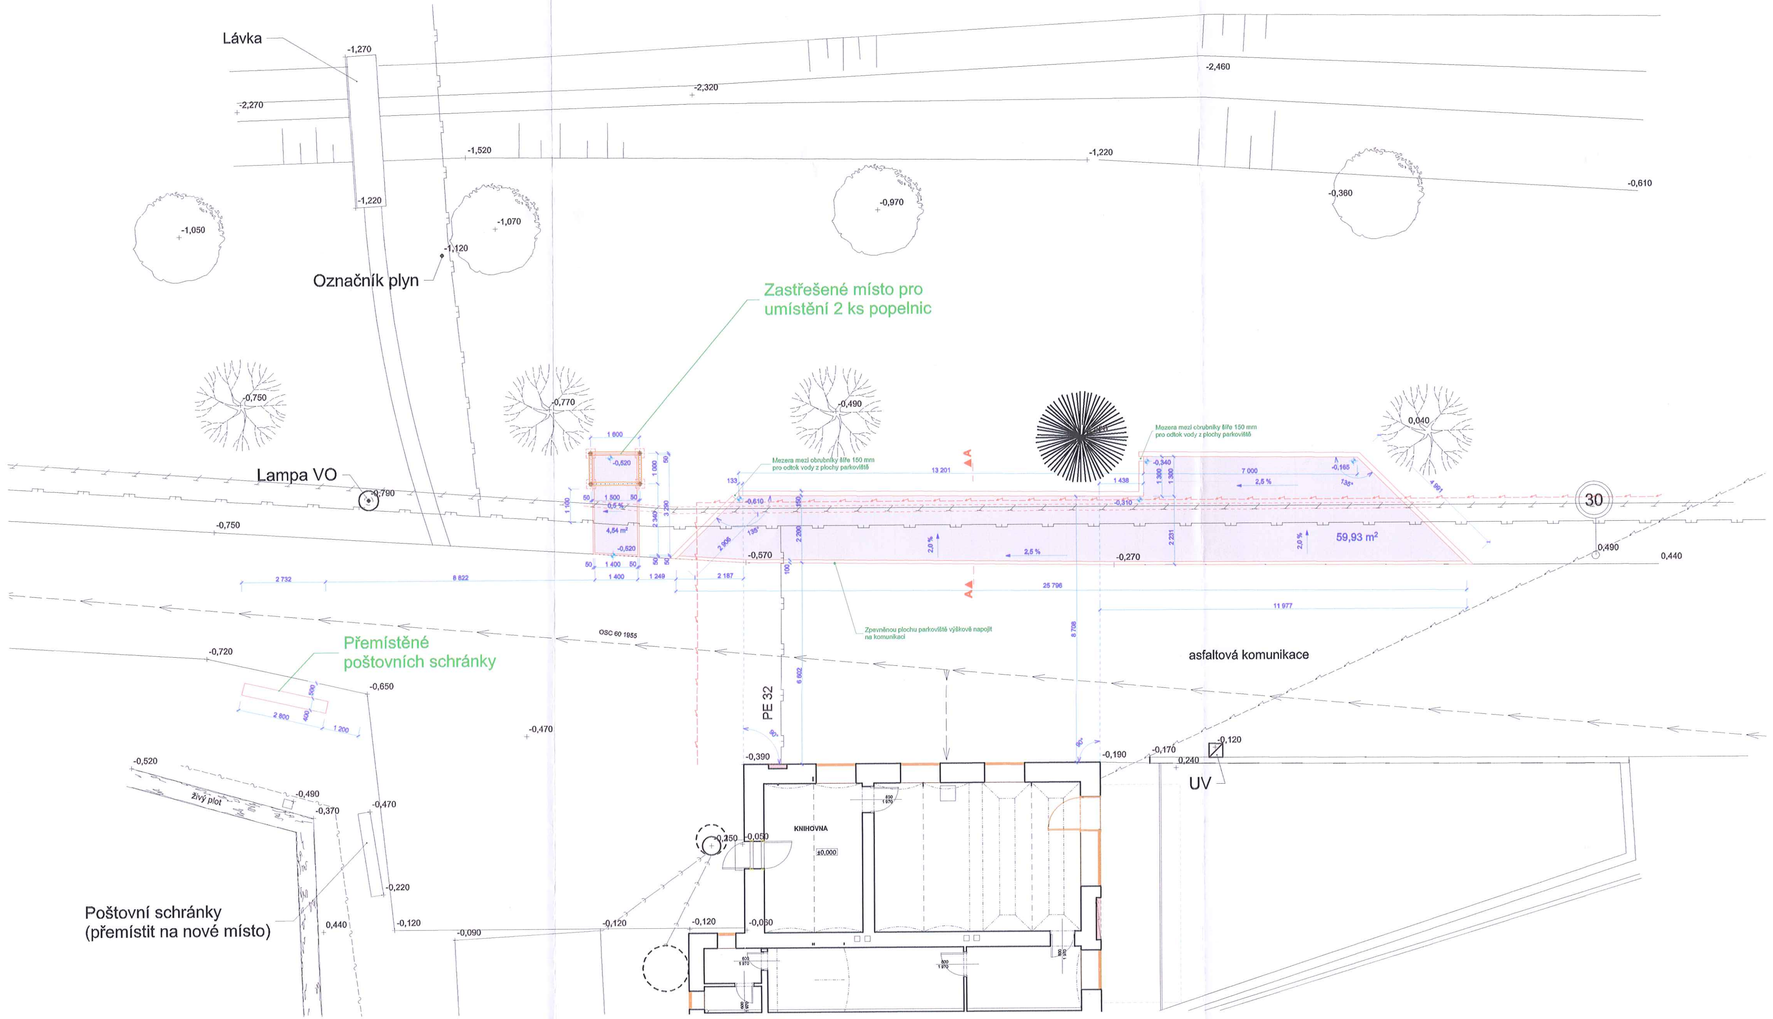

UPOZORNĚNÍ :
POLOHA STÁVAJÍCÍCH INŽENÝRSKÝCH SÍTÍ JE ZAKRESLENA POUZE ORIENTAČNĚ. PŘED ZAHÁJENÍM STAVBY NUTNO POLOH PŘESNĚ VYTYČIT V TERÉNU.

- STÁVAJÍCÍ ELEKTRONICKÉ KOMUNIKACE (Telefónica O2 Czech Republic, a.s.)
- STÁVAJÍCÍ VODOVOD (VHOS a.s.)
- STÁVAJÍCÍ NADZEMNÍ VEDENÍ NN (ČEZ Distribuce, a.s.)
- PLYNOVOD STL PE dn 50 (RWE Distribuční služby, s.r.o..)
- VEŘEJNÉ OSVĚTLENÍ (Obec Sedliště)
- MÍSTNÍ ROZHLAS (Obec Sedliště)
- KANALIZACE (Obec Sedliště)
- KABEL NN - SIRÉNA (Obec Sedliště)
- KANALIZACE (Obec Sedliště)

NOVÉ SÍTĚ - nejsou součástí této PD

- KABELOVÁ PŘÍPOJKA NN PRO BUDOVU OBECNÍHO ÚŘADU - VÝHLED

LEGENDA ZPEVNĚNÝCH PLOCH :

Zpevněná plocha parkoviště a stání pro popelnice

± 0,00 = Podlaha knihovny

ZODP. PROJEKTANT	Ing. Jan Gabriel		
VYPRACOVAL	Ing. Ladislav Syrový		
KRESLIL	Ing. Ladislav Syrový		
MAGISTRÁT :	LITOMYŠL		
KRAJ :	PARDUBICKÝ		
INVESTOR :	OBEC SEDLIŠTĚ		
AKCE:	ZŘÍZENÍ PARKOVACÍCH STÁNÍ A ZÁZEMÍ ODPADOVÉHO HOSPODÁŘSTVÍ PRO OBECNÍ ÚŘAD V SEDLIŠTÍCH	MĚŘÍTKO	1:100,
	SO-01 ZPEVNĚNÉ PLOCHY	DATUM	10/2010
		ÚČEL	Stavební povolení
		ČÍSLO ZAKÁZKY	32-2010
OBSAH:	ZPEVNĚNÉ PLOCHY	Č.VÝKR.	F1.1.2.1
		PARÉ Č. :	3

Ing.SYROVÝ Ladislav
projektová a inženýrská činnost
T.Nováková 70 , 570 01 Litomyšl
IČO: 18878326

Ing. JAN GABRIEL autorizovaný inženýr pro pozemní stavby ČKAIT • 0600113