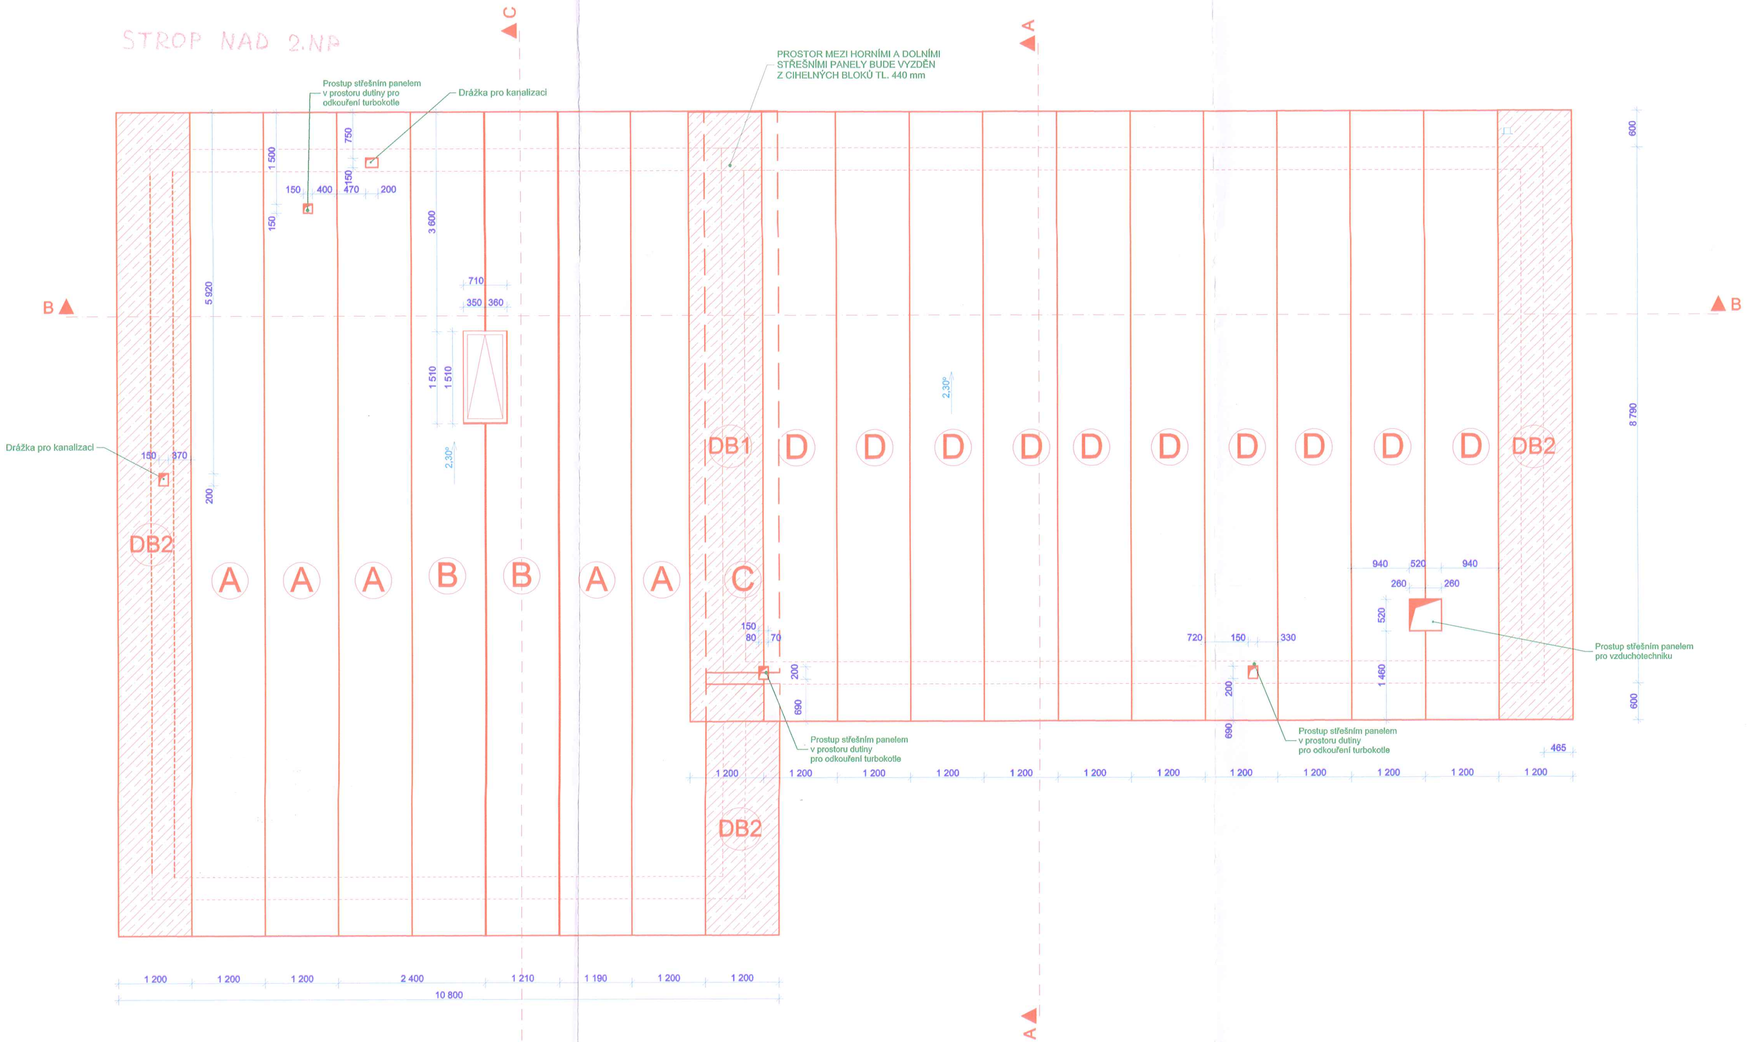

LEGENDA :

- (A) STROPNÍ PANEL SPIROLL š = 1200 mm, dl. = 13500 mm
  tl. 320 mm - 5 KS
  VÝZTUŽ - 8 DOLNÍCH LAN, 4 HORNÍ LANA
- (B) STROPNÍ PANEL SPIROLL š = 1200 mm, dl. = 13500 mm
  tl. 320 mm - 2 KS
  VÝZTUŽ - 10 DOLNÍCH LAN, 4 HORNÍ LANA
- (C) STROPNÍ PANEL SPIROLL š = 1200 mm, dl. = 9200 mm
  tl. 320 mm - 1 KS
  VÝZTUŽ - 6 DOLNÍCH LAN, 4 HORNÍ LANA
- (D) STROPNÍ PANEL SPIROLL š = 1200 mm, dl. = 9990 mm
  tl. 320 mm - 10 KS
  VÝZTUŽ - 6 DOLNÍCH LAN, 4 HORNÍ LANA

MĚSTSKÝ ÚŘAD LITOMYŠL
Dokumentace byla ověřena a je podkladem rozhodnutí / sdělení
ze dne 26-01-2011
č.j. MěÚ LITOMYŠL
podpis

± 0,00 = STÁVAJÍCÍ PODLAHA M.Č.120

ZODP. PROJEKTANT	ING. KUNDERA		ing.SYROVÝ Ladislav projektová a inženýrská činnost T.Nováková 70, 570 01 Litomyšl IČO: 18878326
VYPRACOVAL	ING. SYROVÝ		
KRESLIL	V.SYROVÁ		
MAGISTRÁT :	LITOMYŠL		
KRAJ :	PARDUBICKÝ		
INVESTOR :	OBEC SEDLIŠTĚ	MĚŘÍTKO	1:50
AKCE:	REKONSTRUKCE A MODERNIZACE BUDOVY OBECNÍHO ÚŘADU Č.P.46 V SEDLIŠTÍCH	DATUM	09/2010
		ÚČEL	SP
	SO-01 BUDOVA OBECNÍHO ÚŘADU	ČÍSLO ZAKÁZKY	11-2010
OBSAH:		Č.VÝKR.	PARE Č.:
	Strop nad 2.np	F.1.1.2.9	2