
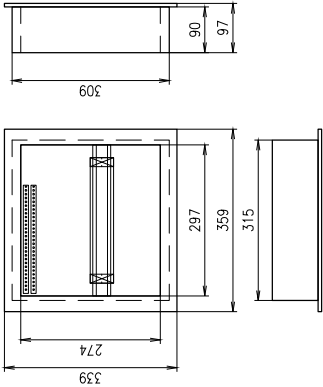


Poznámka:

Je-li v dokumentaci uveden konkrétní výrobek nebo technologie, má se za to, že je tím definován minimální požadovaný standard a v nabídce dodavatele stavby může být nahrazen i výrobkem či technologií jiného výrobce. Technické, kvalitativní i estetické vlastnosti však musí být shodné nebo lepší než u výrobku nebo technologie uvedené v projektu

VYPRACOVAL ing. Hajzler	ODP.PROJ.PROFESE ing. Hajzler	KONTROLOVAL	ODP.PROJ.STAVBY ing. Ladislav Syrový	ING. DANIEL HAJZLER PROJEKCE ELEKTRO TOULOVCOVO NÁM. 1163 LITOMYŠL	
KRAJ:		OBEC: Sedliště			
INVESTOR: Obec Sedliště					
Rekonstrukce a modernizace budovy Obecního úřadu č.p. 46 v Sedlístích SO 01 Budova obecního úřadu F.1.3. Zařízení silnoproudé elektrotechniky				FORMÁT	
				DATUM	22.11.2010
				STUPEŇ	PP
				MĚŘITKO	
				ZAK.ČÍSLO: 11-2010	
Ovládací skříň MS19/1				ARCHIVNÍ ČÍSLO 3-004	Č.VÝKRESU F.1.3.8

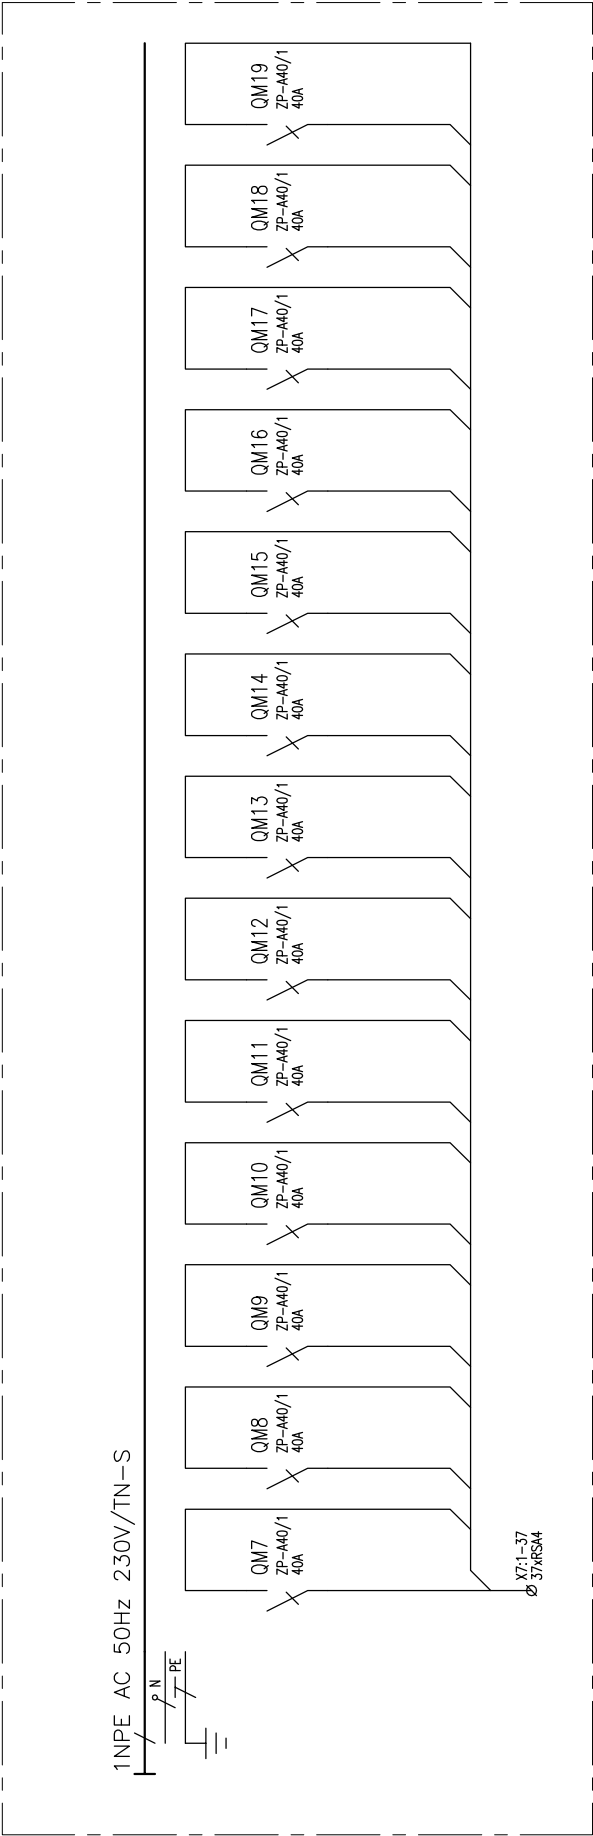

Rozvadnice:
Typ, označení: KLV-U-1/14-F
Poloha: POD omítkou
Stupeň krytí: IP30
Vnitřní Šířka x Výška x Hloubka: 297 x 274
Výklenek Šířka x Výška x Hloubka: 315 x 309 x 90
Vnější Šířka x Výška x Hloubka: 359 x 339 x 97

Rozvadnice Global-Line, PODOM, ocel.dveře