


Poznámka:


Je-li v dokumentaci uveden konkrétní výrobek nebo technologie, má se za to, že je tím definován minimální požadovaný standard a v nabídce dodavatele stavby může být nahrazen i výrobkem či technologií jiného výrobce. Technické, kvalitativní i estetické vlastnosti však musí být shodné nebo lepší než u výrobku nebo technologie uvedené v projektu


VYPRACOVAL ing. Hajzler	ODP.PROJ.PROFESE ing. Hajzler	KONTROLOVAL	ODP.PROJ.STAVBY ing. Ladislav Syrový	ING. DANIEL HAJZLER PROJEKCE ELEKTRO TOULOVCOVO NÁM. 1163 LITOMYŠL	
KRAJ:		OBEC: Sedliště			
INVESTOR: Obec Sedliště					
Rekonstrukce a modernizace budovy Obecního úřadu č.p. 46 v Sedlístích SO 01 Budova obecního úřadu F.1.3. Zařízení silnoproudé elektrotechniky				FORMÁT	
				DATUM	22.11.2010
				STUPEŇ	PP
				MĚŘÍTKO	
				ZAK.ČÍSLO: 11-2010	
Rozváděč RS2				ARCHIVNÍ ČÍSLO 3-004	Č.VÝKRESU F.1.3.6

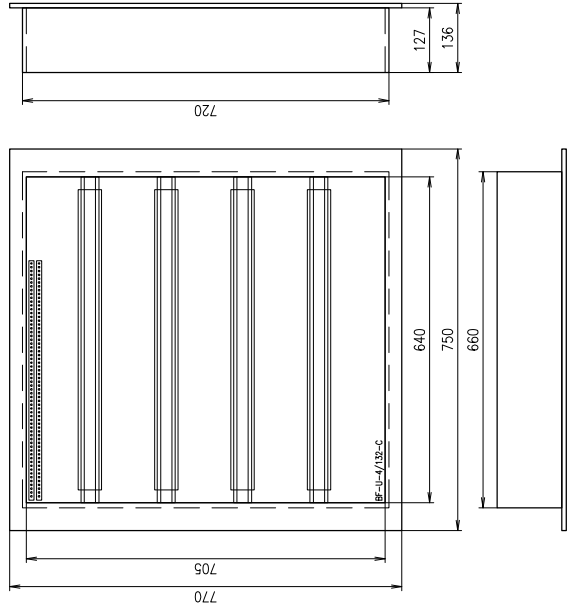



Rozvodnice:
Typ, označení: BF-U-4/132-C
Poloha: POD omítkou
Stupeň krytí: IP30
Vnitřní Šířka x Výška x Hloubka: 640 x 705
Výklenek Šířka x Výška x Hloubka: 660 x 720 x 127
Vnější Šířka x Výška x Hloubka: 750 x 770 x 136

Rozváděč OÚ

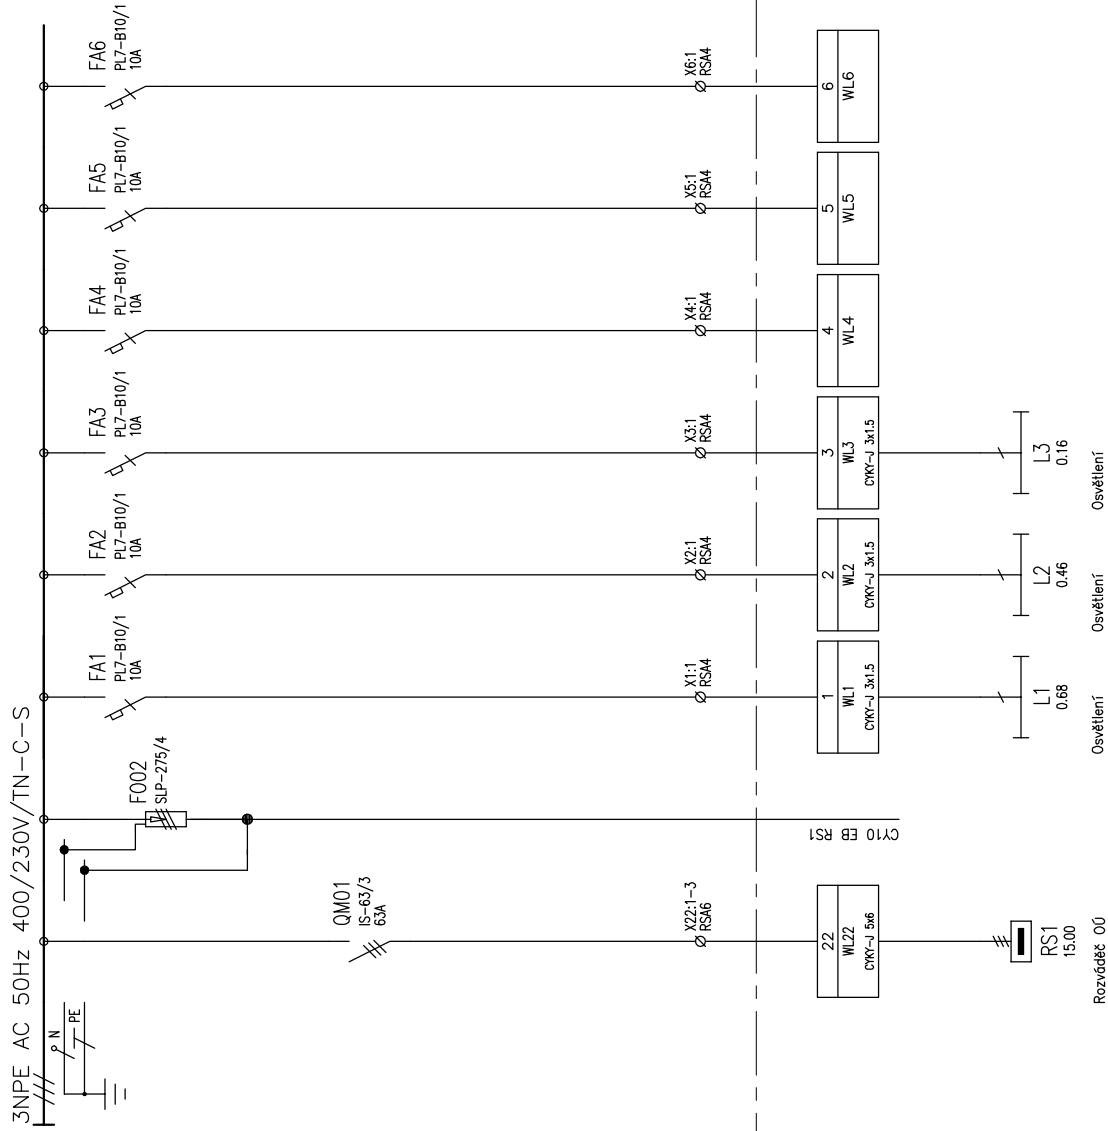

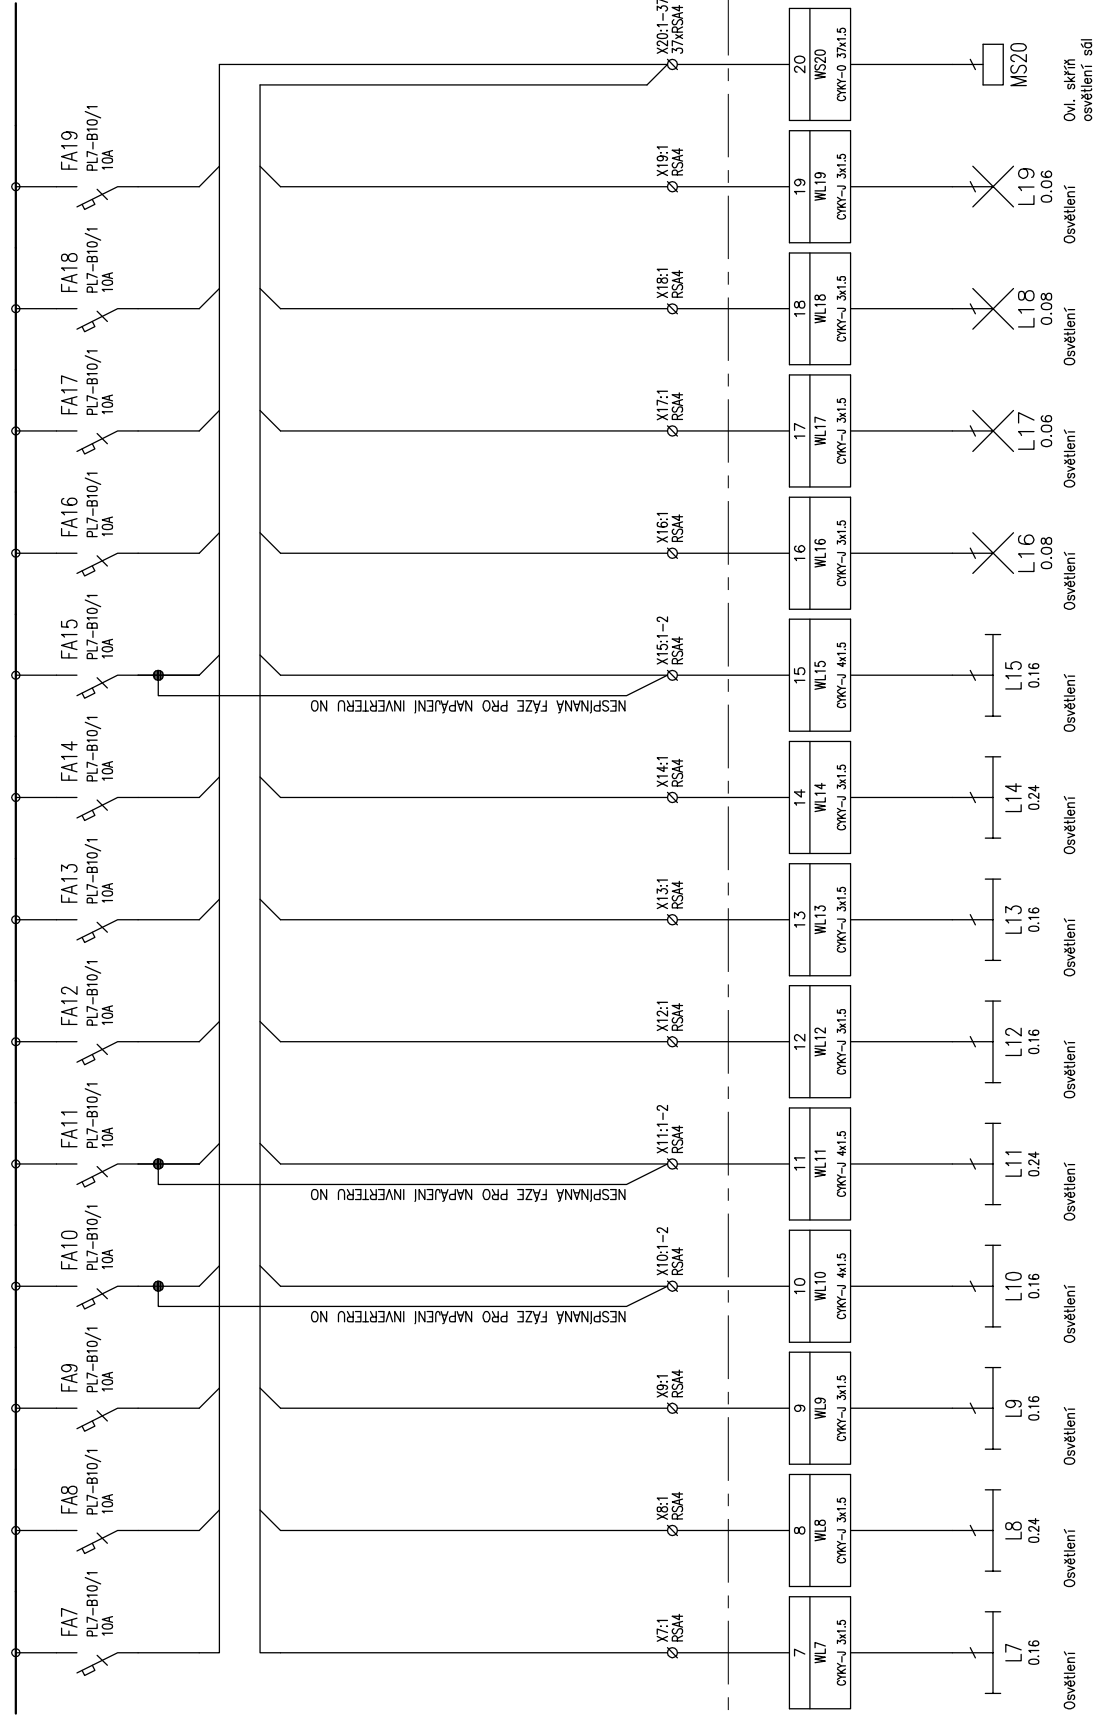


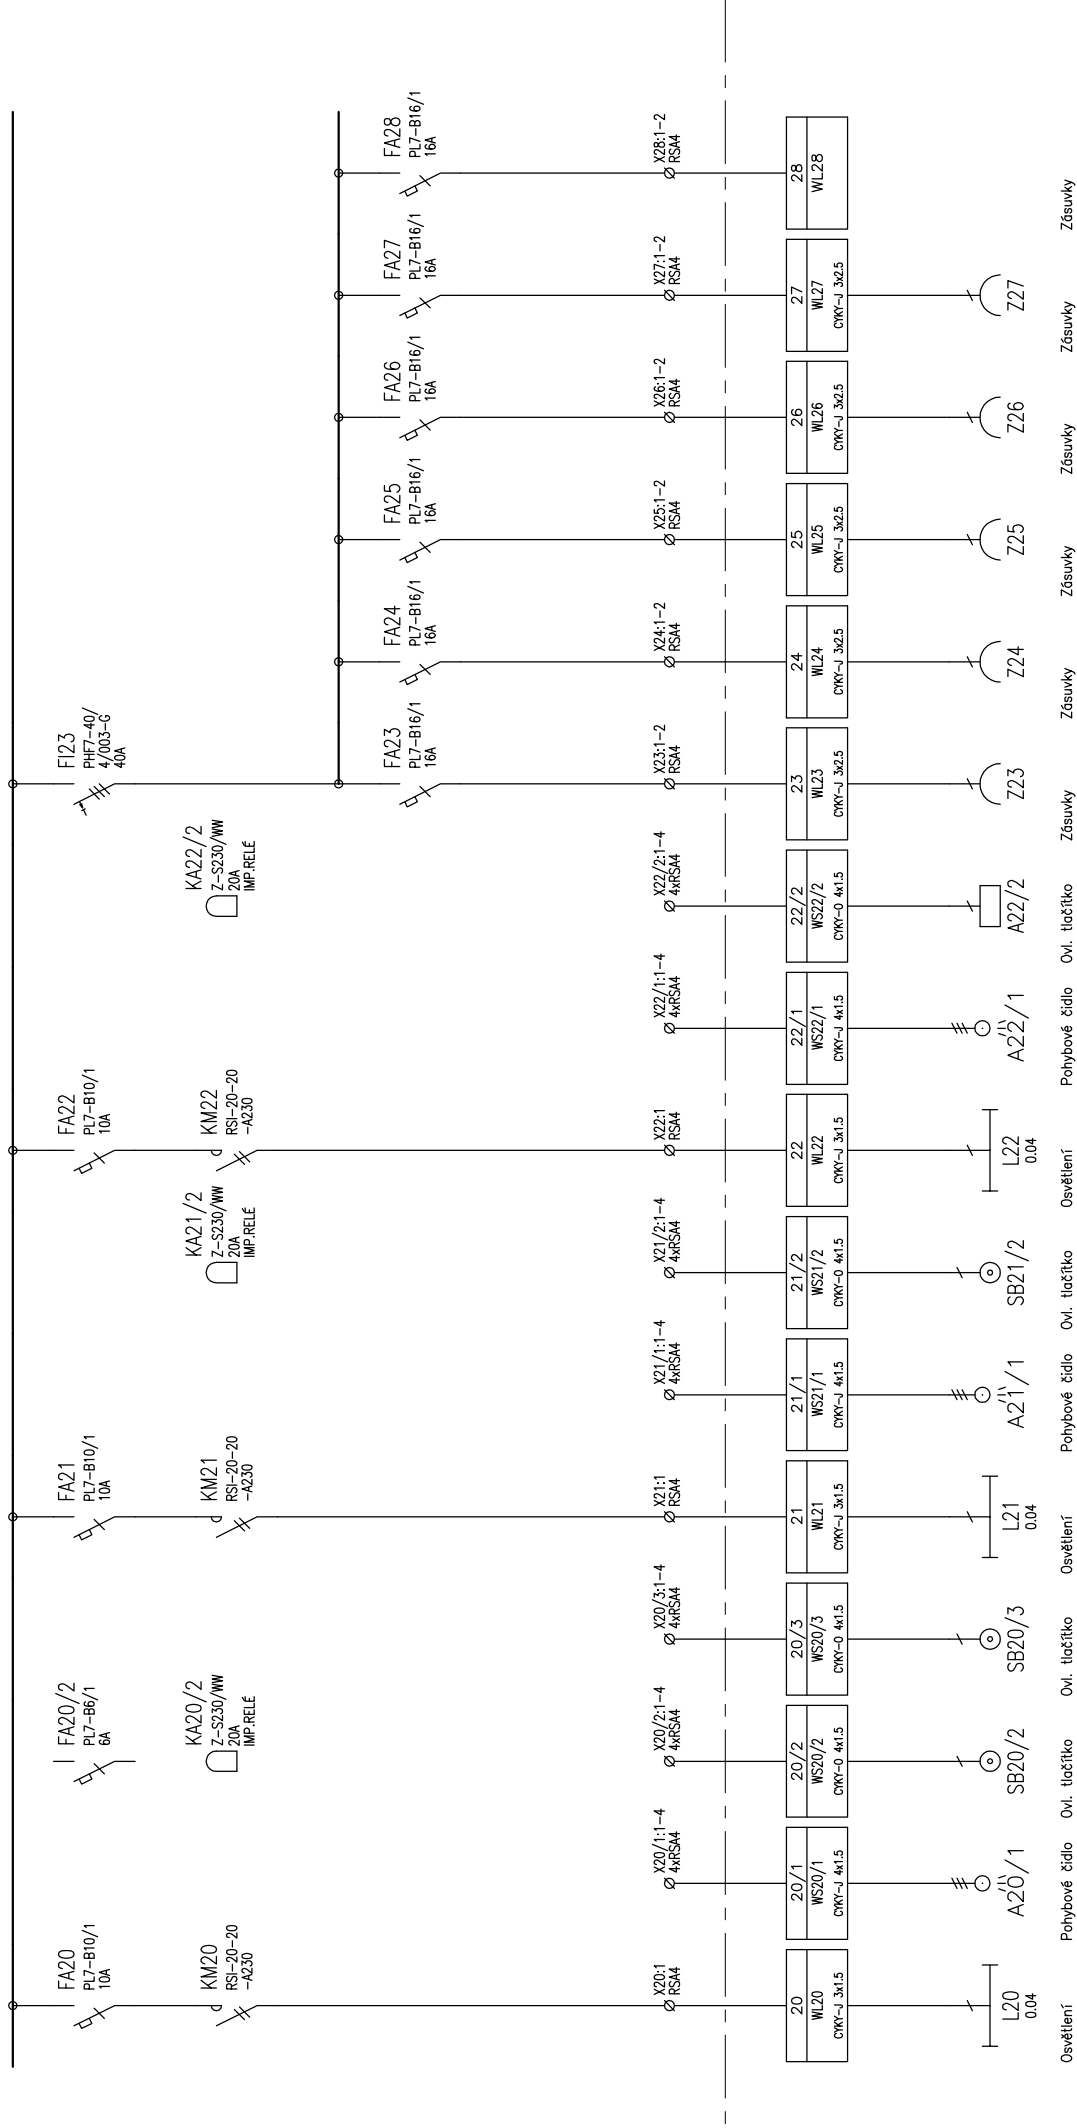

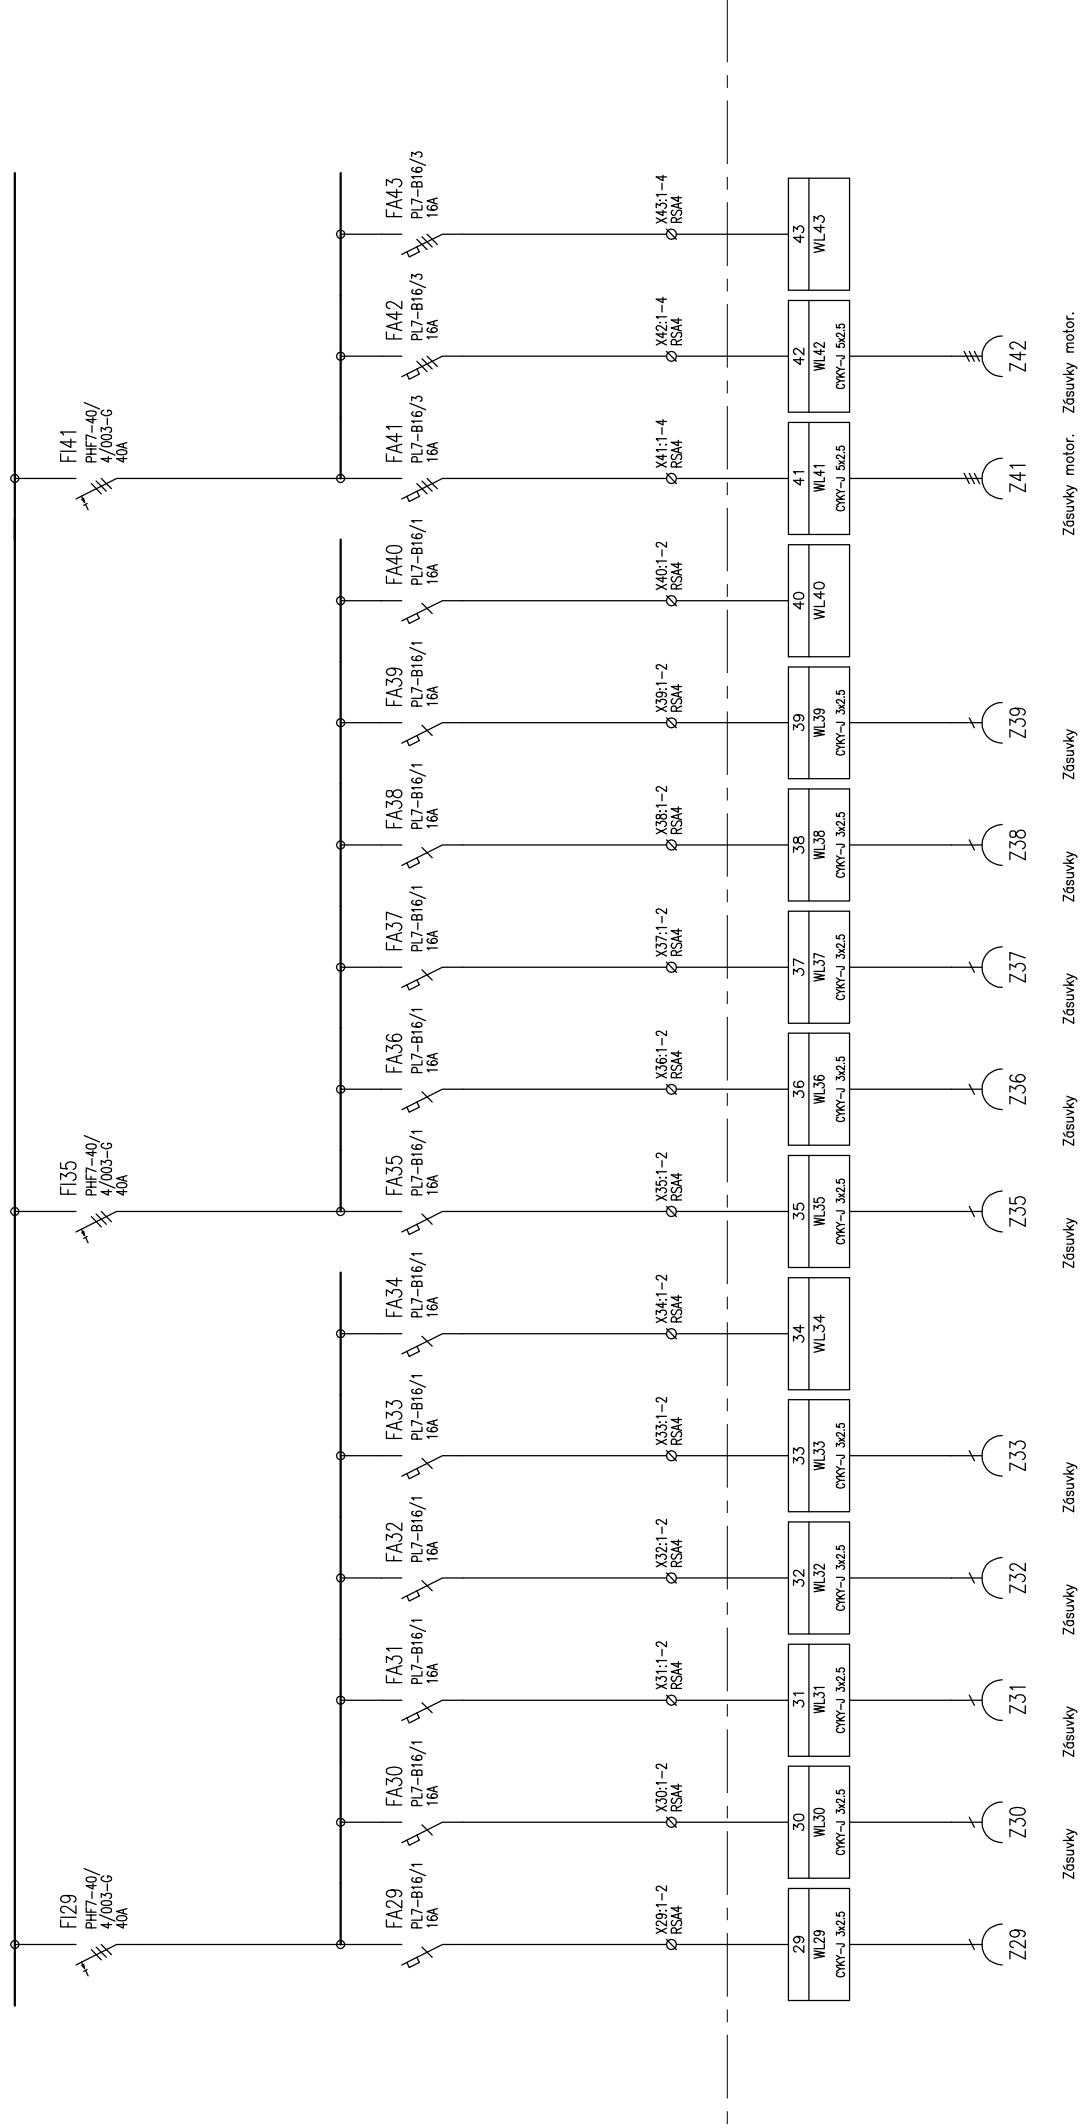



ovládání osvětlení sál

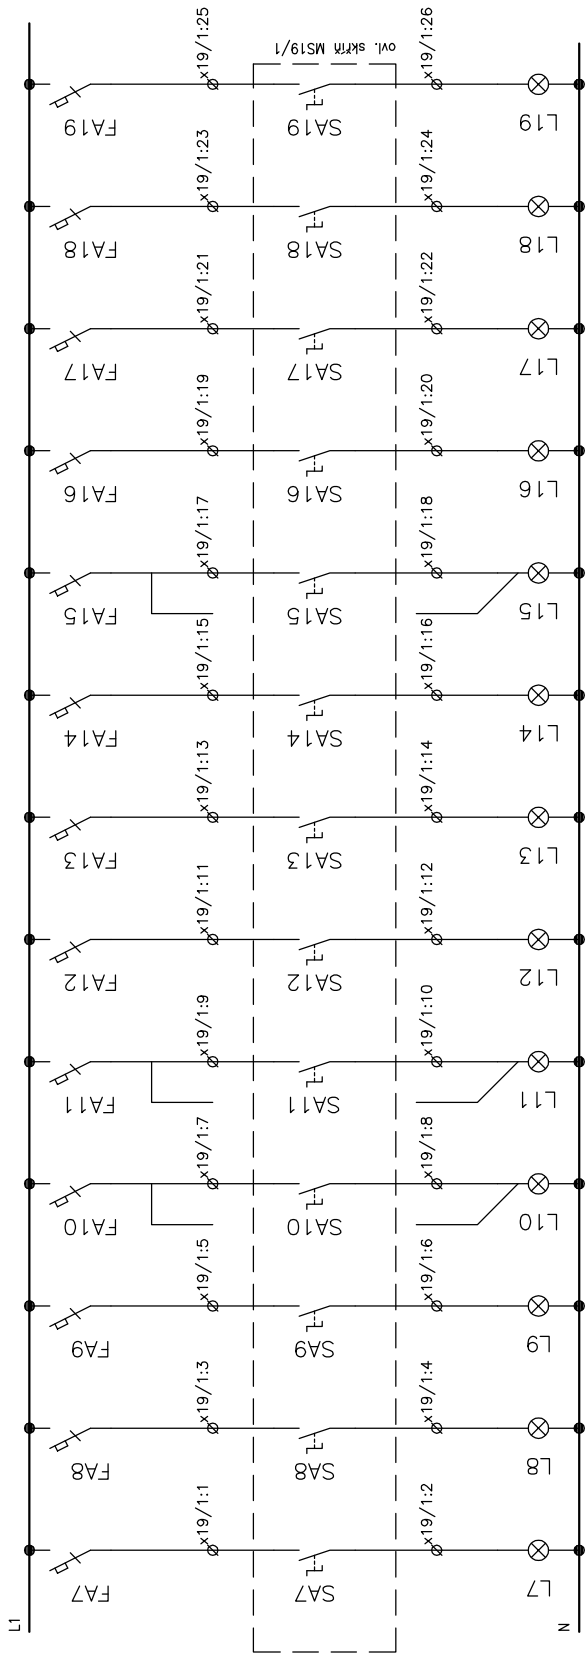

ovládání venkovního osvětlení

ovládání venkovního osvětlení

