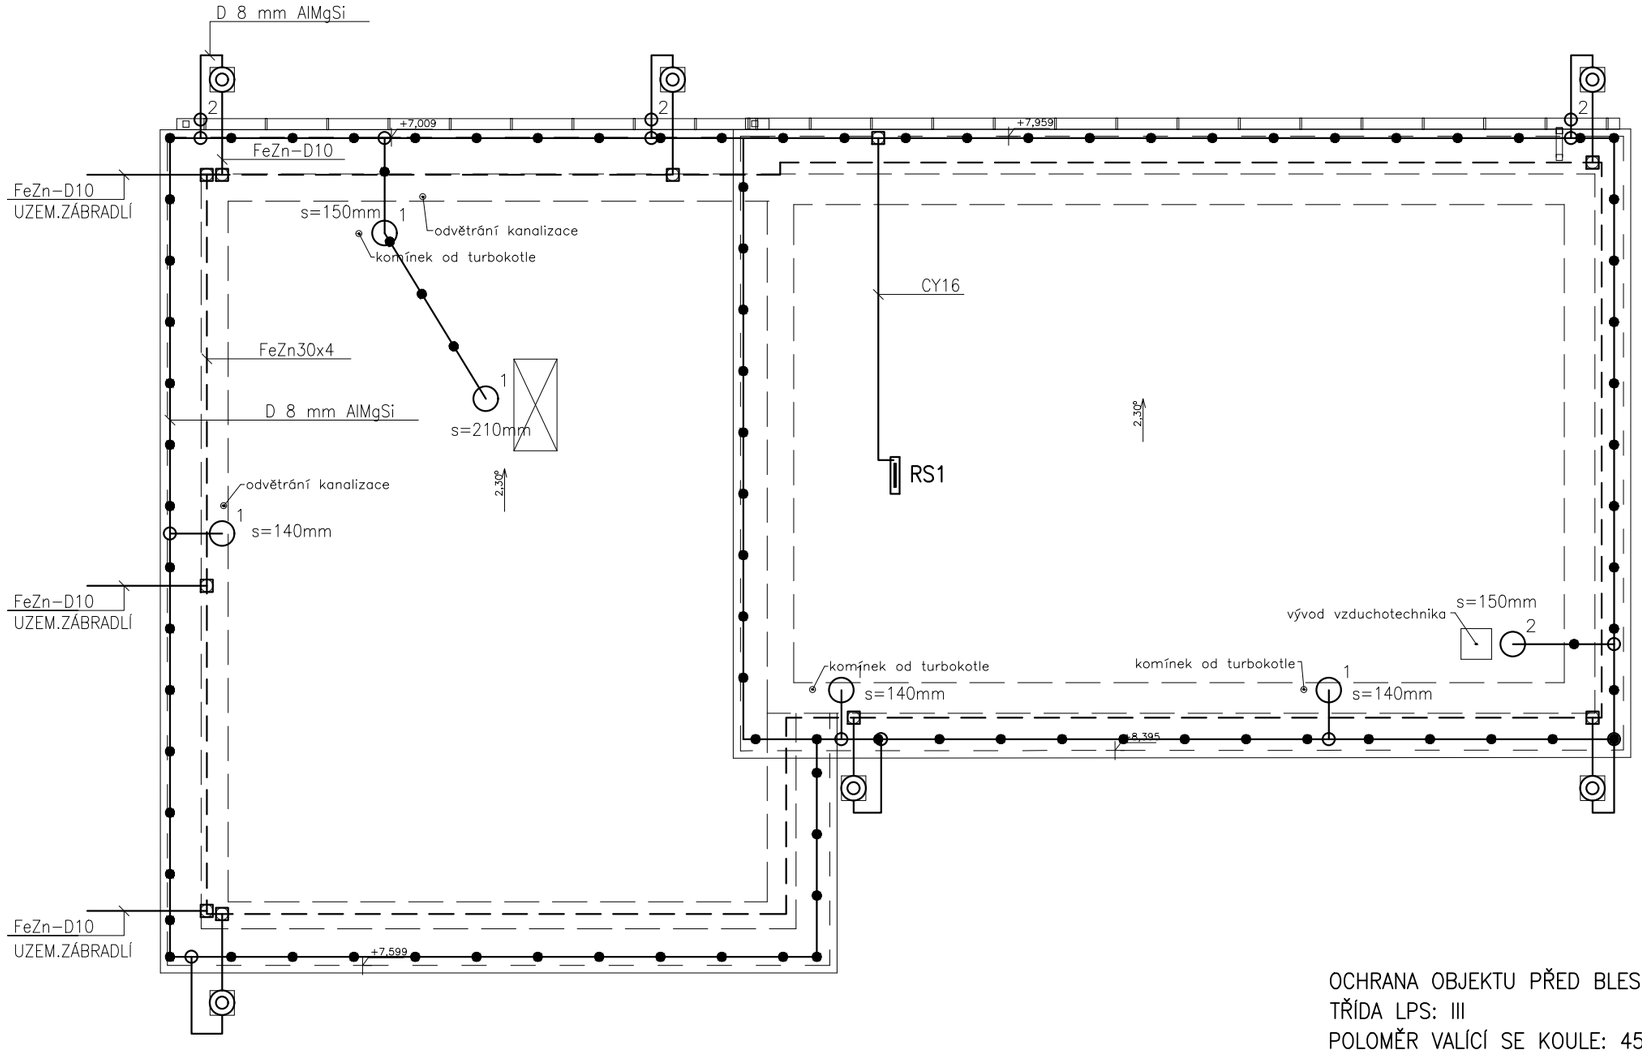

OCHRANA OBJEKTU PŘED BLESKEM JE NAVRŽENA DLE ČSN EN 62 305.
TŘÍDA LPS: III
POLOMĚR VALÍCÍ SE KOULE: 45m
POČET SVODŮ: 6ks
ZEMNIČ: OKRUŽNÍ V HL. 600mm, V MÍSTĚ NOVOSTAVBY V ZÁKLADOVÉ SKÁŘE, V MÍSTĚ STÁVAJÍCÍ BUDOVY VE VÝKOPI V HL. 500mm
ZEMNÍ ODPOR: Rzmax = 10Ω
IZOLAČNÍ VZDÁLENOST s UVEDENA NA VÝKRESE
NA OKRUŽNÍ ZEMNIČ BUDOU PŘIPOJENY KOVOVÉ KONSTRUKCE (ZÁBRADLÍ APOD.)

VYPRACOVAL	ODP.PROJ.PROFESE	KONTROLOVAL	ODP.PROJ.STAVBY	ING. DANIEL HAJZLER PROJEKCE ELEKTRO TOULOVCOVO NÁM. 1163 LITOMYŠL	
ing. Hajzler	ing. Hajzler		ing. Ladislav Syrový		
KRAJ:		OBEC: Sedliště			
INVESTOR: Obec Sedliště					
Rekonstrukce a modernizace budovy Obecního úřadu č.p. 46 v Sedlištích SO 01 Budova obecního úřadu F.1.3. Zařízení silnoproudé elektrotechniky				FORMÁT	2 A4
				DATUM	21.11.2010
				STUPEŇ	PP
				MĚŘÍTKO	1:100
				ZAK.ČÍSLO: 11-2010	
Ochrana před bleskem				ARCHIVNÍ ČÍSLO 3-004	Č.VÝKRESU F.1.3.9