






ŠIRŠÍ VZTAHY M 1:3000

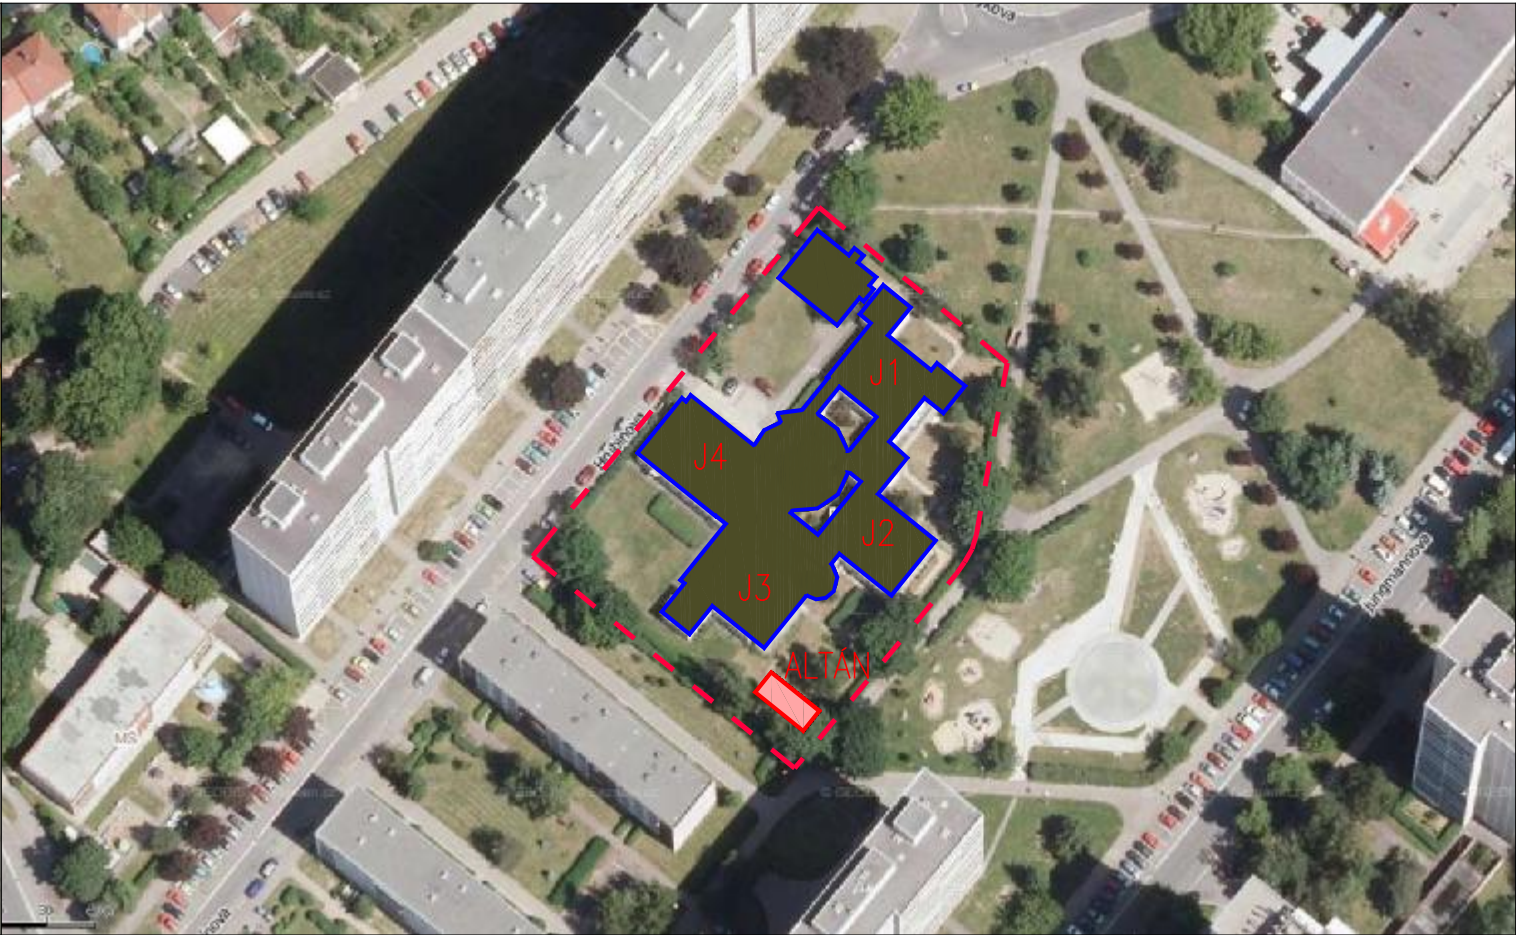

LETECKÝ SNÍMEK M 1:1500

- ŘEŠENÝ OBJEKT – ALTÁN
- OBJEKT DLE STAVEBNÍHO POVOLENÍ
- - - HRANICE AREÁLU

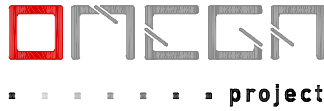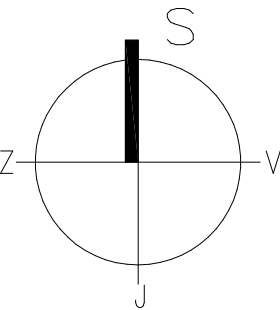

STAVEBNÍK/ INVESTOR:	PROINTEPO – Střední škola, Základní škola a Mateřská škola s.r.o. Hrubínova 1458, 500 02, Hradec Králové	tel : 495 538 989 tel : 777 112 309
AUTOR:	ATELIER CHOCHOLA Mlýnská 6/3, 160 00 Praha 6, Bubeneč	—
Generální projektant:	OMEGA project, s.r.o. Milady Horákové 66/103, 160 00 Praha 6	tel.: 220 612 211 tel.: 733 317 803
Hlavní inženýr projektu:	Ing. Jan Škopek	tel.: 603 159 702
VYPRACOVAL:	Ing. Jaroslav Bittman	tel.: 733 317 803

FAZE:			DOKUMENTACE PRO UMÍSTĚNÍ + OHLÁŠENÍ STAVBY	
ČÁST:			C. SITUACE	
DATUM: 12/2018	NÁZEV AKCE: ALTÁN PROINTEPO parc.č. 1109/10, k.ú. Pražské předměstí	Hrubínova 1458, 500 02, Hradec Králové		PARÉ:
MĚŘÍTKO: —	NÁZEV VÝKRESU/ TEXTU: SITUACE ŠIRŠÍCH VZTAHŮ	ČÍSLO VÝKRESU: C.1		