

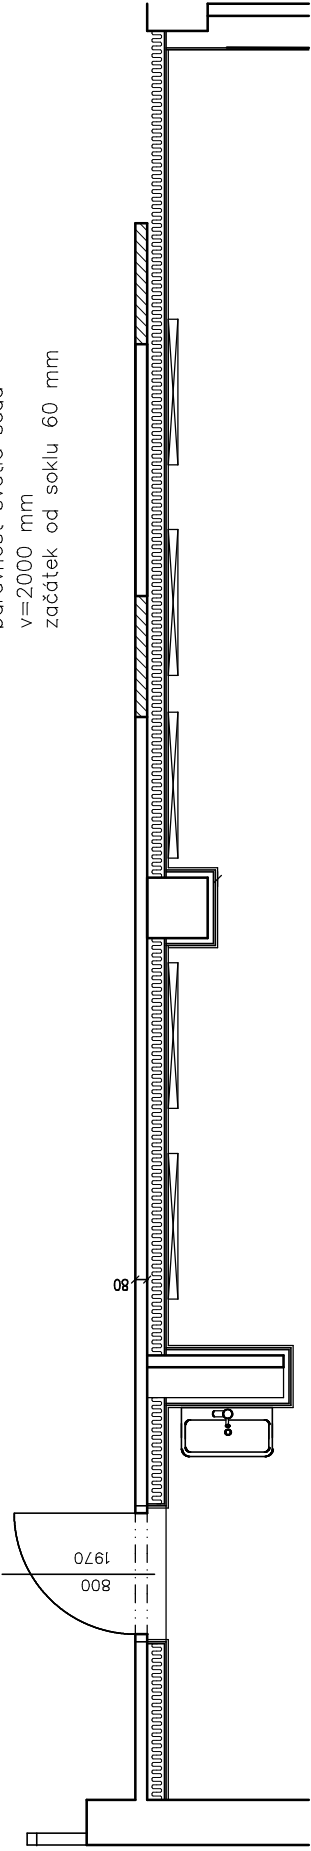


POHLED A

3 Přisazené svítidlo symetrické T5 80 W /IP 54
1453x54x109 mm

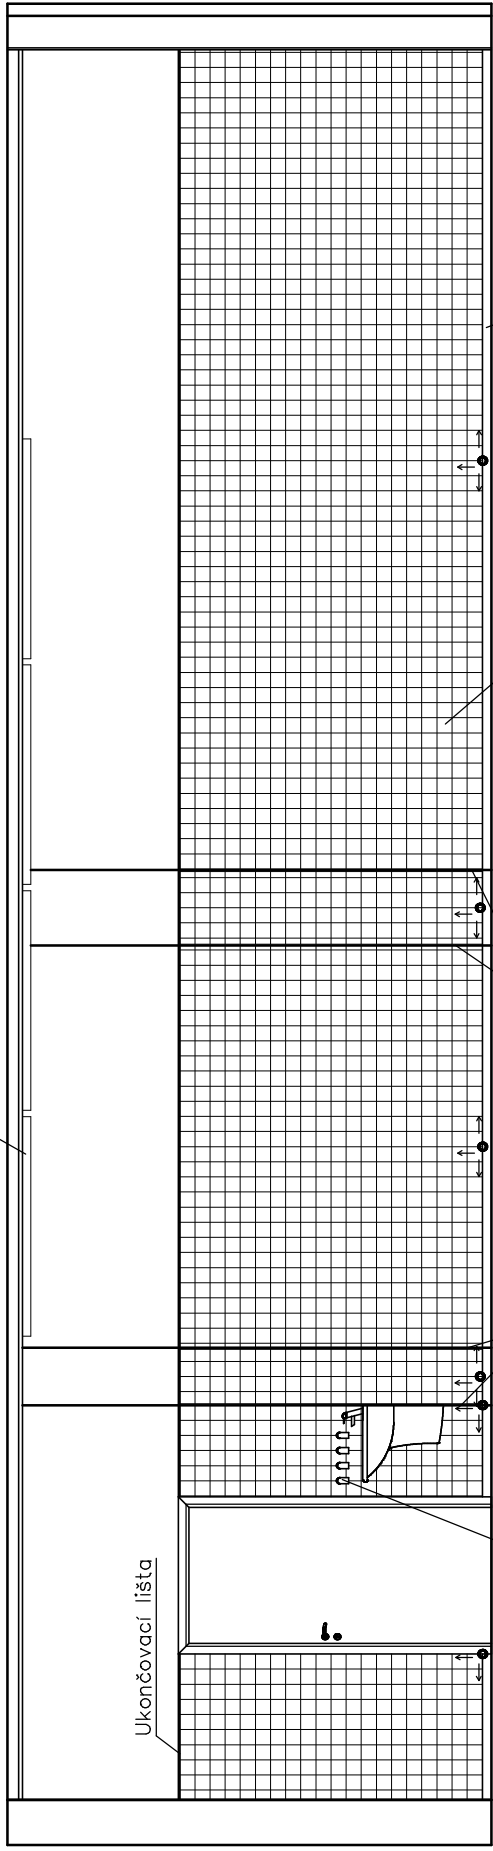

POHLED B

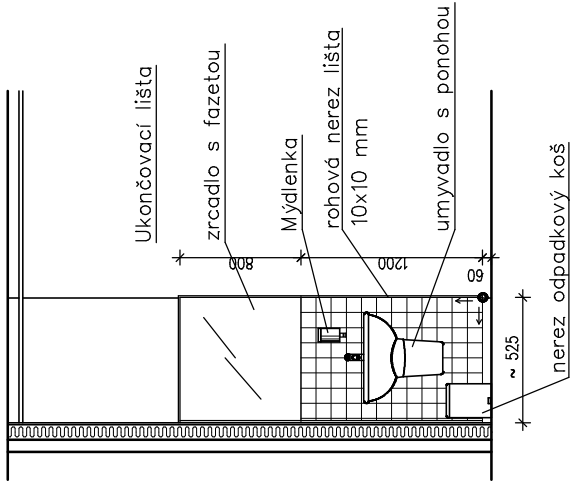


← ↑ ↓ → Počátek kladení obkladů

POHLED C

2 Přisazené svítidlo asymetrické T5 80 W /IP 54
1453x54x109 mm

osa podhledu stahovací promítací plátno

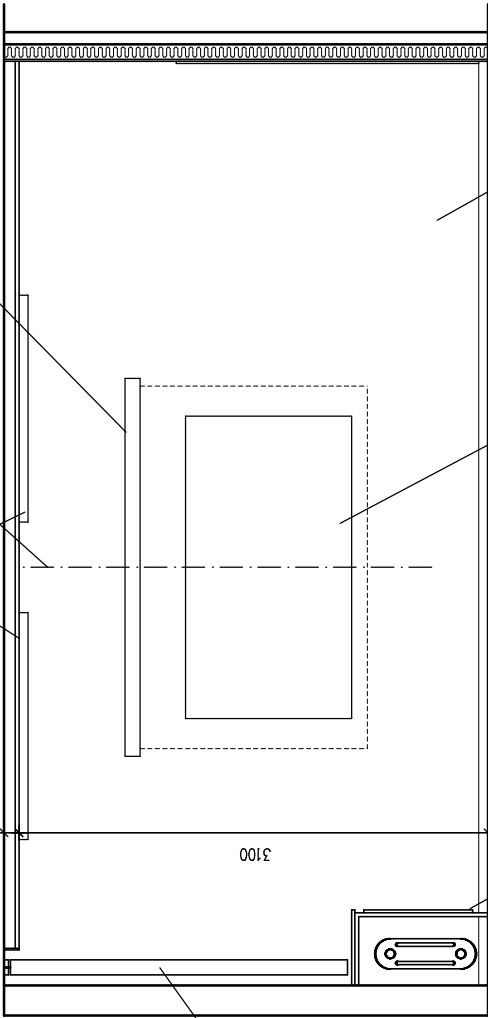


Začlenění
Vertikální žaluzie

školní tabule

kryt topení

Celá zadní plocha – barevný omyvatelný náter
Barva žlutá
Barevné provedení odsouhlasí arch. Čížek
po předložení barevnice

Poznámka: AV+PC technika – viz. samostatný oddíl D.1.6.

| | | | |
|---|-------------------|---|--|
| INVESTOR: ZÁKLADNÍ ŠKOLA NOVÁ PAKA HUSITSKÁ 1695, okres JIČÍN IC: 70947384 | |  | |
| PROFESE: | STAVEBNÍ INTERIER | HLAVNÍ ARCHITEKT PROJEKTU: ING. ARCH. JAN ČÍŽEK | |
| ZPRACOVATEL DOKUMENTACE: ATELIER ADIP STŘELECKÁ 437 500 02 HRADEC KRÁLOVÉ tel.,fax: +420 495533203 | | PROJEKTANT PROFESE: ING. ARCH. JAN ČÍŽEK | |
| MÍSTO STAVBY: HUSITSKÁ ULICE,NOVÁ PAKA | | VYPRACOVAL: ING. MARTIN VALKO | |
| NÁZEV STAVBY: STAVEBNÍ ÚPRAVY 2. ZŠ HUSITSKÁ UL. PAVILON U12 | | STUPEŇ DOKUMENTACE: DSP+DPS | |
| OBSAH PŘÍLOHY: dílky pavilon MVD STAVEBNÍ INTERIER – PODHLEDY NA STĚNY A,B,C | | FORMÁT: 2x44 | |
| Č.ZAKÁZKY: 09 05 2016 | DATUM: 1/2017 | PARÉ: | |
| D.1.5.1 | MĚŘÍTKO: 1:50 | D.1.5.1. – 8 | |