


- 1 PÓDIUM
- 2 SKLADOVACÍ VOZÍKY
- 3 PORTÁLOVÁ STĚNA
- 4 LÁTKOVÉ ROZHRANÍ PÓDIA
- 5 TRUBKOVÝ RASTR
- 6 OSVĚTLOVACÍ RAMPA
- 7 ZATEMŇENÍ OKEN
- 8 LÁTKOVÉ VYBAVENÍ

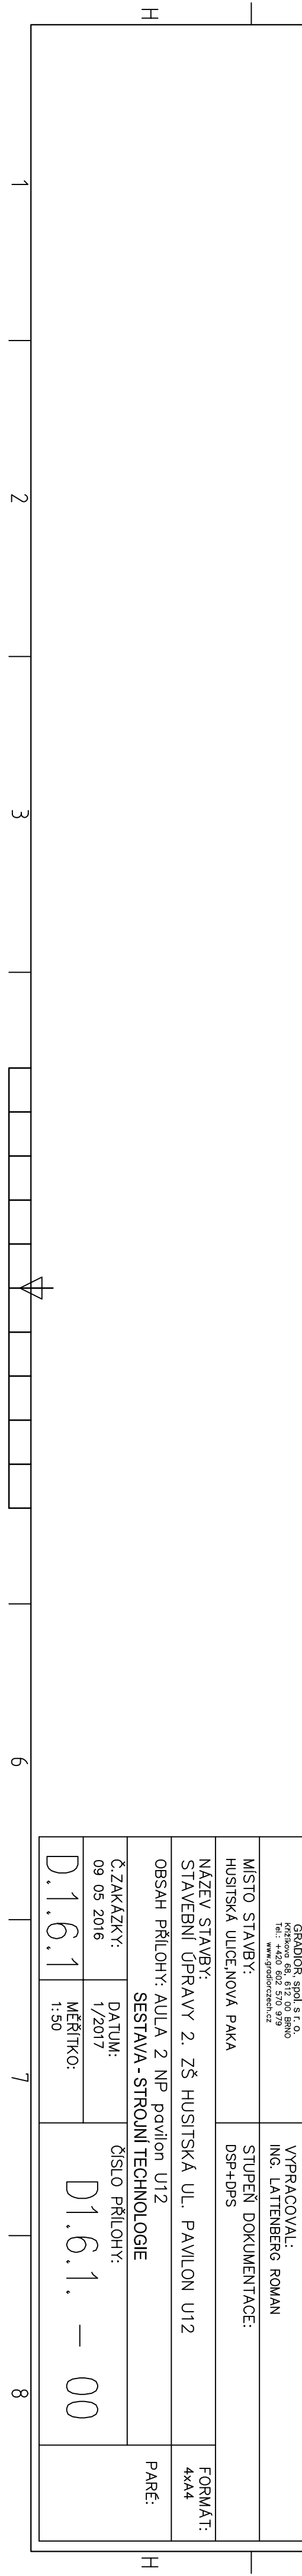

INVESTOR: ZAKLADNÍ ŠKOLA NOVÁ PAKA HUSITSKÁ 1695, okres Jičín IČ: 70947384		HLAVNÍ ARCHITEKT PROJEKTU: ING. ARCH. JAN ČÍŽEK	
PROFESÍ: STROJNÍ TECHNOLOGIE		PROJEKTANT PROFESÍ: ING. LATTEMBERG ROMAN	
ZPRACOVATEL DOKUMENTACE: GRADON, spol. s r.o. PROJEKTOVÁČSKÁ FIRMA TEL.: +420 602 570 979 WWW.GRADONCZSKO.CZ		VYPRACOVAL: ING. LATTEMBERG ROMAN	
MÍSTO STAVBY: HUSITSKÁ ULICE, NOVÁ PAKA		STUPĚN DOKUMENTACE: DSP+DPS	
NÁZEV STAVBY: STAVEBNÍ ÚPRAVY 2. ZŠ HUSITSKÁ UL. PAVILON U12		FORMAT: 4x44	
OBSAH PŘÍLOH: AULA 2 NP pavilon U12		PŘÍLOHY: PŘÍLOHY	
Č. ZAKAZKY: 09 05 2016		ČÍSLO PŘÍLOH: D1.6.1. - 00	
D.1.6.1		MĚŘÍTKO: 1:50	