




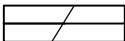

LEGENDA:

-  – HRANICE POZEMKŮ/SLUČKY POZ. HRANIC
-  – STAVEBNÍ ÚPRAVY BYTOVÉHO DOMU Č.P.1321, 1322, 1323 V ULICI NAD STADIONEM V OBCI NOVÉ MĚSTO NAD METUJÍ [574279], STAVBA SE NACHÁZÍ NA ST.P.Č. 1994 KAT.ÚZ. NOVÉ MĚSTO NAD METUJÍ [706442]
-  – VYMEZENÝ PROSTOR 3m OD LÍCE HLAVNÍ FASÁDY OBJEKTU, KDE BUDE UMÍSTĚNO ZAŘÍZENÍ STAVENIŠTĚ VČETNĚ STAVEBNÍCH BUNĚK, SKLADU MATERIÁLU A LEŠENÍ

LEGENDA ZNAČEK A OZNAČENÍ:


-  – PŘÍJEZD OD MÍSTNÍ ASFALTOVÉ KOMUNIAKCE, NA POZ.P.Č.2064/2 KAT. ÚZ. NOVÉ MĚSTO NAD METUJÍ [706442] PO STÁVAJÍCÍ MÍSTNÍ ASFALTOVÉ KOMUNIKACI K SAMOTNÉMU POZEMKU A OBJEKTU
-  – SMĚR – PODZEMNÍ POŽÁRNÍ HYDRANT JE VZDÁLEN CCA 160m OD OBJEKTU, VYDATNOST 6l/s (DLE ZÁKRESU VaK NÁCHOD a.s.)


VLIV NA OKOLÍ:

BOURACÍ PRÁCE A NOVÉ STAVEBNÍ PRÁCE NEBUDOU MÍT VÝRAZNÝ NEGATIVNÍ VLIV NA SVÉ OKOLÍ, PRÁCE BUDOU PROBÍHAT V SOULADU S PŘÍSLUŠNÝMI TECHNOLOGICKÝMI POSTUPY A PŘEDPISY, DODAVATEL BUDE POSTUPOVAT TAK, ABY OKOLÍ NEBYLO NEGATIVNĚ OVLIVNĚNO PRAŠNOSTÍ, HLUČNOSTÍ A OTŘESY

POZNÁMKY:

- VÝŠKOVÁ ÚROVEŇ: PODLAHA 1.NP: ±0,000 = 100 MVS
- PŘED ZAHÁJENÍM STAVEBNÍCH PRACÍ JE NUTNÉ VYTÝČIT VEŠKERÉ SÍTĚ TECHNICKÉ INFRASTRUKTURY
- PO DOKONČENÍ VEŠKERÝCH PRACÍ BUDE OKOLNÍ TERÉN STAVBY UPRAVEN DO PŮVODNÍHO STAVU A OSET TRAVNÍM SEMENEM
- PODROBNĚJI VIZ ZPRACOVANÉ ZPRÁVY
- !!! PŘED ZAHÁJENÍM STAVEBNÍCH PRACÍ JE NUTNÉ VEŠKERÉ ROZMĚRY NA STAVBĚ OVĚŘIT !!!
- !!! VEŠKERÉ ZMĚNY A NEJASNOSTI V PROJEKTU KONZULTOVAT S PROJEKTANTEM STAVBY !!!
- !!! ROZMĚRY KONSTRUKCÍ JSOU ZAKRESLENY VE VÝROBNÍCH ROZMĚRECH!!!

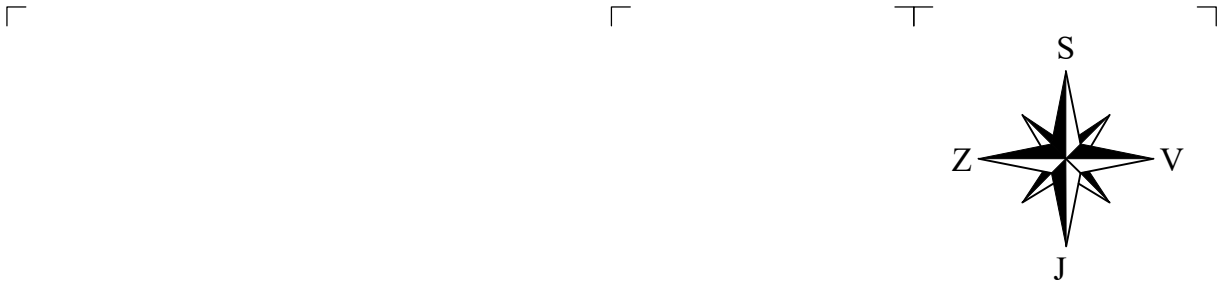

INVESTOR: STAVEBNÍ BYTOVÉ DRUŽSTVO NÁCHOD, PARKÁNY 311, 547 01 NÁCHOD			ZPRACOVATEL: IR INSPECTIONS, s.r.o Masarykovo náměstí 93 549 54 Police nad Metují	
NÁZEV AKCE: STAVEBNÍ ÚPRAVY BYTOVÉHO DOMU, ULICE NAD STADIONEM Č.P.1321, 1322, 1323, NOVÉ MĚSTO NAD METUJÍ				
MÍSTO STAVBY: ST.P.Č. 1994, KAT.ÚZ. NOVÉ MĚSTO NAD METUJÍ [706442], OBEC NOVÉ MĚSTO NAD METUJÍ			AKTUALIZACE: A	DATUM: 01–2018
ZODPOVĚDNÝ PROJEKTANT: ING. DAVID KNILL	HLAVNÍ PROJEKTANT: ING. DAVID KNILL	VYPRACOVAL: Z. VÍDEŇ, DiS., ING. D. KNILL	FORMÁT: 2 x A4	MĚŘÍTKO: 1 : 1000
STUPEŇ DOKUMENTACE: DOKUMENTACE PRO PROVÁDĚNÍ STAVBY			PŘÍLOHA DOKUMENTACE: C–SITUAČNÍ VÝKRESY	
NÁZEV OBJEKTU: SO 01 – STAVEBNÍ ÚPRAVY				
PROFESE: –				
NÁZEV VÝKRESU: SITUAČNÍ VÝKRES ŠIRŠÍCH VZTAHŮ A KATASTRÁLNÍ SIT. VÝKRES			Č. VÝKRESU: C.1, C.4	PARE: