





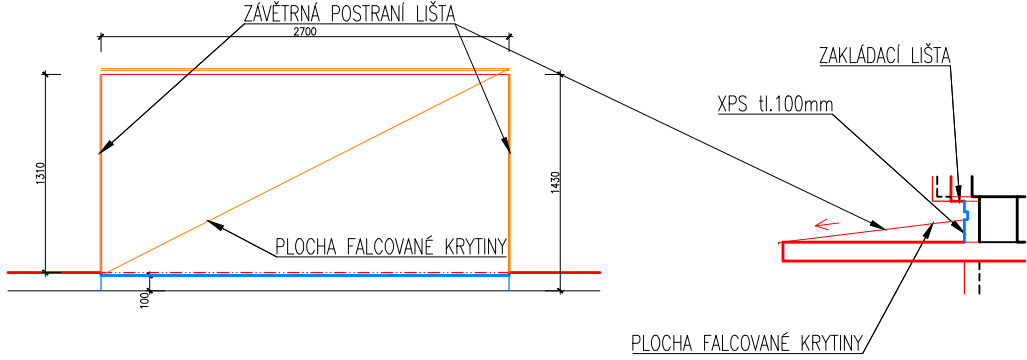



KLEMPÍŘSKÉ VÝROBKY

OZN.	SCHÉMA	ROZMĚRY [MM]	POPIS	MATERIÁL	POČET KUSŮ	POZNÁMKA
KL 1		RŠ 340 mm dl. 2,15 bm	vnější parapet sklepních oken	poplast. hliník tl. 0,8 mm barva světle šedá	22	odstranit stávající parapet, nový dodat včetně příslušenství
KL 2		RŠ 455 mm dl. 2,00 bm	vnější parapet oken 1.–4. np.	poplast. hliník tl. 0,8 mm barva světle šedá	28	odstranit stávající parapet, nový dodat včetně příslušenství
KL 3		RŠ 455 mm dl. 1,40 bm	vnější parapet oken 1.–4. np.	poplast. hliník tl. 0,8 mm barva světle šedá	64	odstranit stávající parapet, nový dodat včetně příslušenství
KL 4		RŠ=365 mm dl. 132 bm	oplechování atiky pronýtovat se stávající	poplastovaný plech tl. 0,80 mm, světlé šedý	–	stávající oplechování ponechat, nový dodat včetně příslušenství
KL 5		RŠ=150 mm	oplechování byt. lodžie	poplastovaný plech tl. 0,80 mm, světlé šedý	8	stávající oplechování zrušit, nový dodat včetně příslušenství
		dl. 3,9 bm dl. 7,5 bm			8	
KL 6		RŠ=295 mm	oplechování stříšky nad poslední lodžii	poplastovaný plech tl. 0,80 mm, světlé šedý	5	stávající oplechování zrušit, nový dodat včetně příslušenství
		dl. 3,9 bm dl. 7,5 bm			2	

OZN.	SCHÉMA+POPIS	POČET KUSŮ
KL 7	<div></div> <p>MARKÝZA NAD VSTUPY:</p> <ul style="list-style-type: none">– ODSTRANĚNÍ STÁVAJÍCÍHO FALCOVANÉHO PLECHU, V PLOŠE 3,6 m²– NA STÁVAJÍCÍ OČIŠTĚNÝ POVRCH BUDE PROVEDENA NOVÁ STŘEŠNÍ KRYTINA Z FALCOVANÉHO TITANZINKOVÉHO PLECHU tl. 0,7mm V PLOŠE 3,6 m² V BARVĚ SVĚTLÉ ŠEDÉ, KRYTINU VYTÁHNOUT NA FASÁDU min.200mm, KOTVIT DO ZDIVA PŘES XPS IZOLANT tl.120mm– 2x POSTRANÍ ZÁVĚTRNÁ LIŠTA dl. CELKEM 1400mm– DODAT VČETNĚ PŘÍSLUŠENSTVÍ	3

POZNÁMKY:

- VÝŠKOVÁ ÚROVEŇ: PODLAHA 1.NP: ±0,000
- PODROBNĚJI VIZ ZPRACOVANÉ ZPRÁVY
- !!! PŘED ZAHÁJENÍM STAVEBNÍCH PRACÍ JE NUTNÉ VEŠKERÉ ROZMĚRY NA STAVBĚ OVĚŘIT !!!
- !!! VEŠKERÉ ZMĚNY A NEJASNOSTI V PROJEKTU KONZULTOVAT S PROJEKTANTEM STAVBY !!!
- !!! ROZMĚRY KONSTRUKCÍ JSOU ZAKRESLENY VE VÝROBNÍCH ROZMĚRECH!!!

INVESTOR: STAVEBNÍ BYTOVÉ DRUŽSTVO NÁCHOD, PARKÁNY 311, 547 01 NÁCHOD			ZPRACOVATEL: IR INSPECTIONS, s.r.o Masarykovo náměstí 93 549 54 Police nad Metují	
NÁZEV AKCE: STAVEBNÍ ÚPRAVY BYTOVÉHO DOMU, ULICE NAD STADIONEM Č.P.1321, 1322, 1323, NOVÉ MĚSTO NAD METUJÍ				
MÍSTO STAVBY: ST.P.Č. 1994, KAT.ÚZ. NOVÉ MĚSTO NAD METUJÍ [706442], OBEC NOVÉ MĚSTO NAD METUJÍ			AKTUALIZACE: A	DATUM: 01–2018
ZODPOVĚDNÝ PROJEKTANT: ING. DAVID KNILL	HLAVNÍ PROJEKTANT: ING. DAVID KNILL	VYPRACOVAL: Z. VÍDEŇ, DiS., ING. D. KNILL	FORMÁT: 2 x A4	MĚŘÍTKO: 1 : 50
STUPEŇ DOKUMENTACE: DOKUMENTACE PRO PROVÁDĚNÍ STAVBY			PŘÍLOHA DOKUMENTACE: D–DOKUMENTACE OBJEKTŮ	
NÁZEV OBJEKTU: SO 01 – STAVEBNÍ ÚPRAVY				
PROFESE: D.1.1–ARCHITEKTONICKO–STAVEBNÍ ČÁST				
NÁZEV VÝKRESU: VÝPIS KLEMPÍŘSKÝCH PRVKŮ			Č. VÝKRESU: D.1.1.11	PARE: