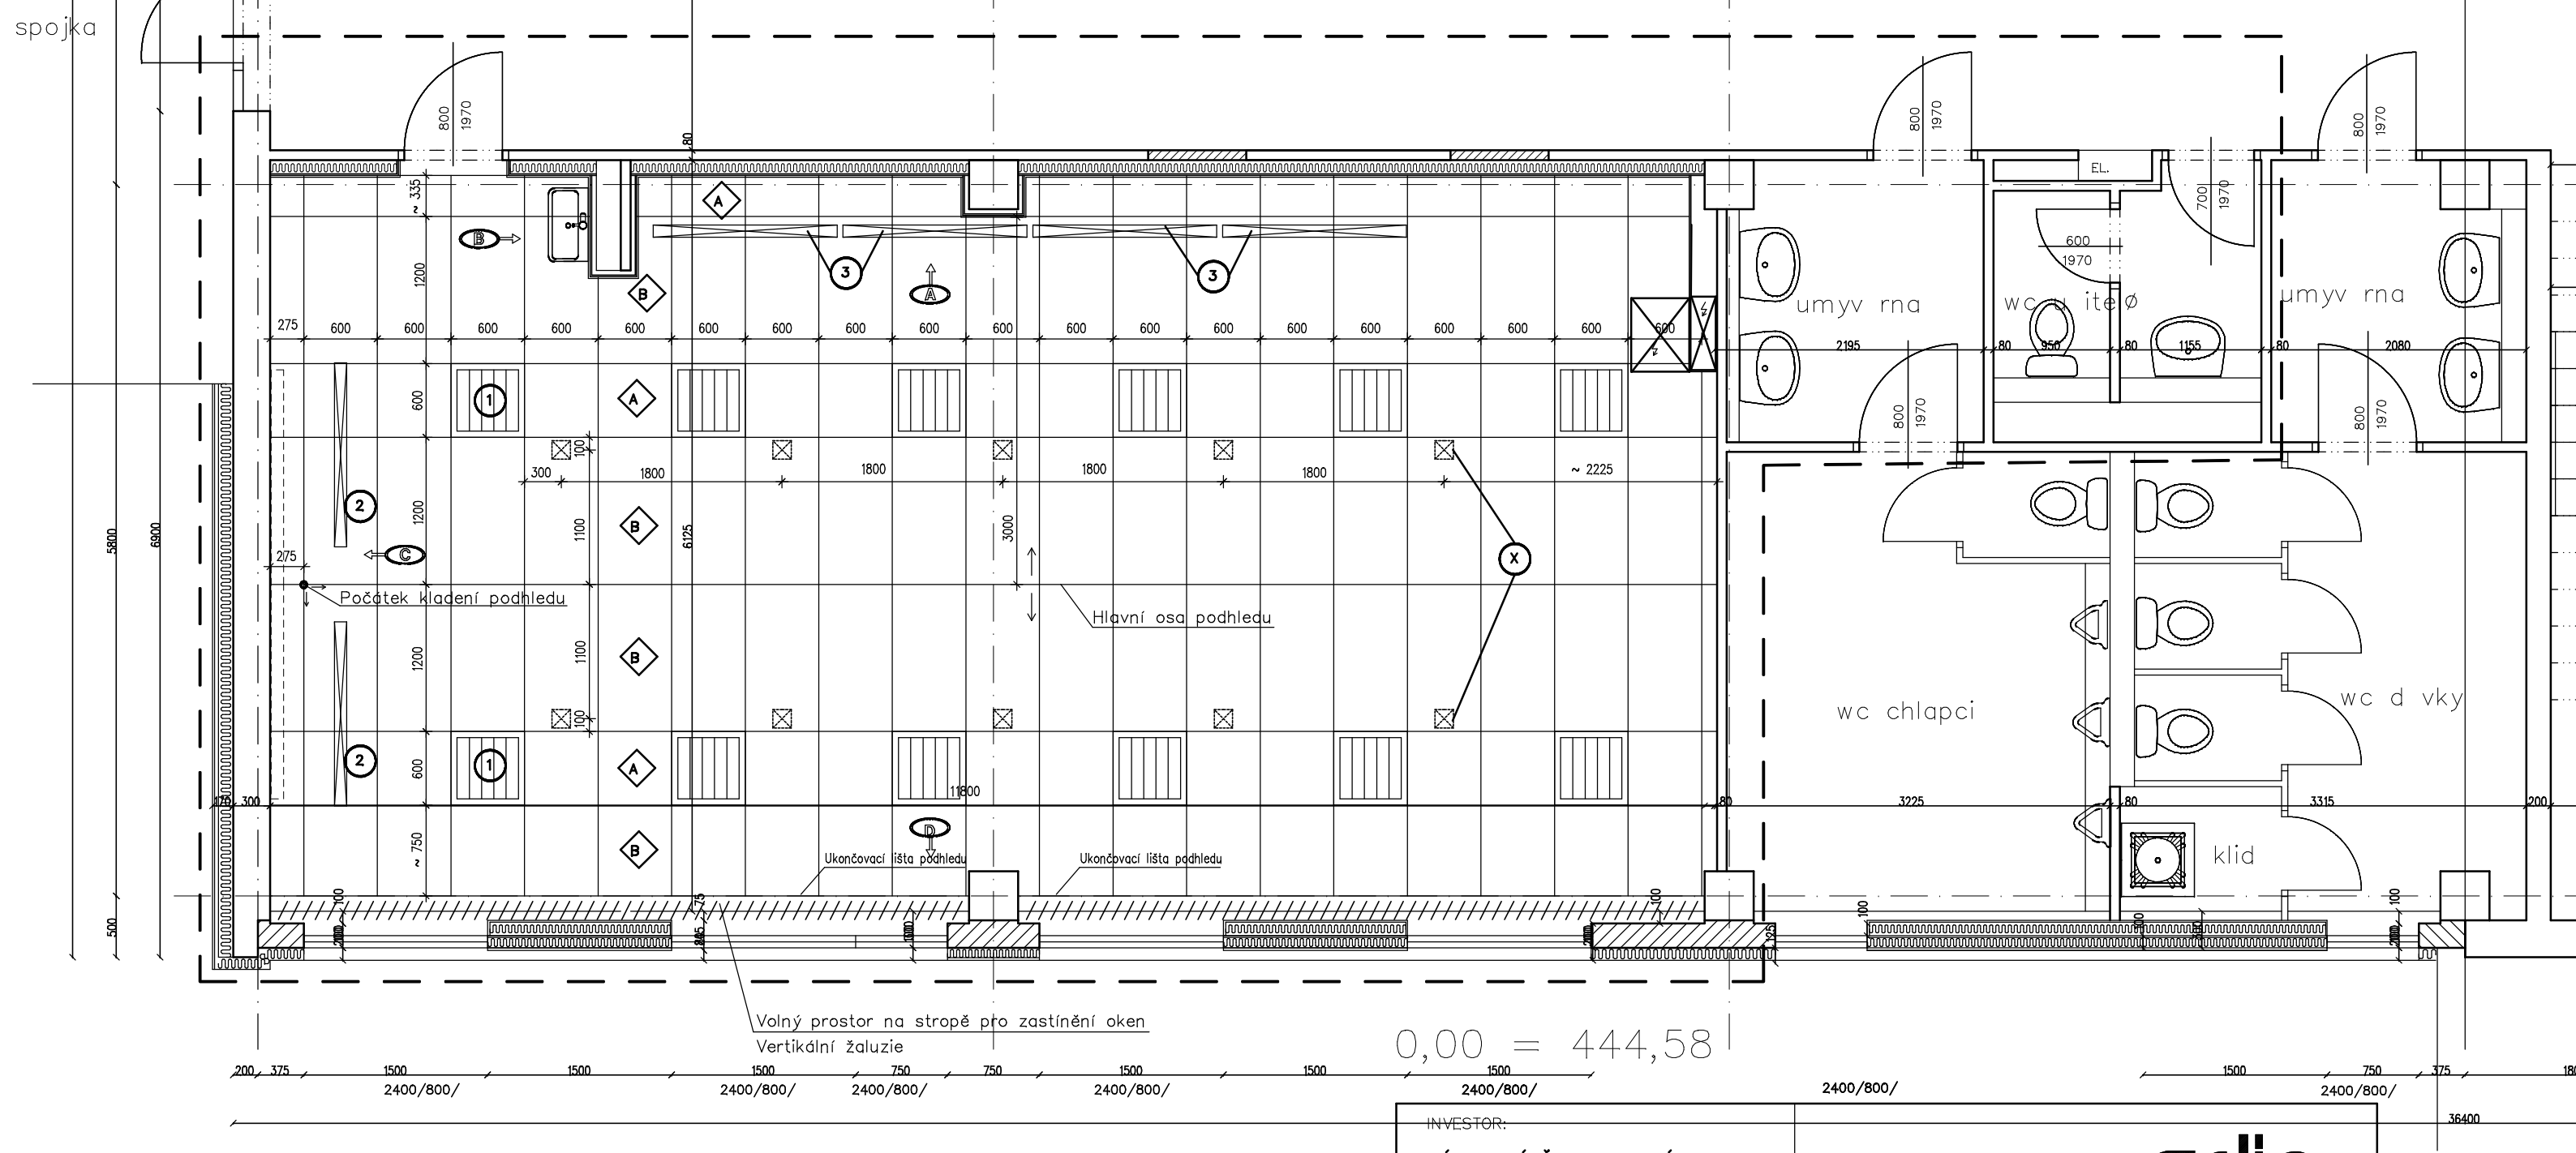

HRANICE VÝSTAVBY

LEGENDA PODHLEDY:

A — Akustický podhled 600x600 mm Barevnost bílá

B — Akustický podhled 1200x600 mm Barevnost bílá

Poznámka: technické specifikace podhledu – viz samostatná příloha

LEGENDA OSVĚTLENÍ:

1 — L1 – Podhledové svítidlo LED 31 W/ IP 54 600x600 mm

2 — L2 – Přisazené svítidlo asymetrické T5 80 W /IP 54 1453x54x109 mm

3 — L4 – Přisazené svítidlo symetrické T5 80 W /IP 54 1453x54x109 mm

Poznámka: technické specifikace světel – viz samostatný oddíl D.1.1.4 – osvětlení

LEGENDA INTERIER:

X — ELEKTROKOSTKA – zavěšená ze stropu

Poznámka: technické specifikace elektrokostky – viz samostatný oddíl D.1.5.2 – vybavení dílen

INVESTOR:
ZÁKLADNÍ ŠKOLA NOVÁ PAKA
HUSITSKÁ 1695, okres JIČÍN
IČ: 70947384

ATELIER ADIP

PROFESE: STAVEBNÍ INTERIER

HLAVNÍ ARCHITEKT PROJEKTU:
ING. ARCH. JAN ČÍŽEK

ZPRACOVATEL DOKUMENTACE:
ATELIER ADIP
STŘELECKÁ 437
500 02 HRADEC KRÁLOVÉ
tel.,fax: +420 495533203

PROJEKTANT PROFESE:
ING. ARCH. JAN ČÍŽEK

VYPRACOVAL:
ING. MARTIN VALKO

MÍSTO STAVBY:
HUSITSKÁ ULICE,NOVÁ PAKA

STUPEŇ DOKUMENTACE:
DSP+DPS

NÁZEV STAVBY:
STAVEBNÍ ÚPRAVY 2. ZŠ HUSITSKÁ UL. PAVILON U12

FORMÁT:
2xA4

OBSAH PŘÍLOHY: **dílny pavilon MVD**
STAVEBNÍ INTERIER – PODHLEDY, OSVĚTLENÍ

PARÉ:

Č.ZAKÁZKY:
09 05 2016

DATUM:
1/2017

ČÍSLO PŘÍLOHY:
D1.5.1. – 7

D.1.5.1

MĚŘÍTKO:
1:50