PŮDORYS 1P M 1:100

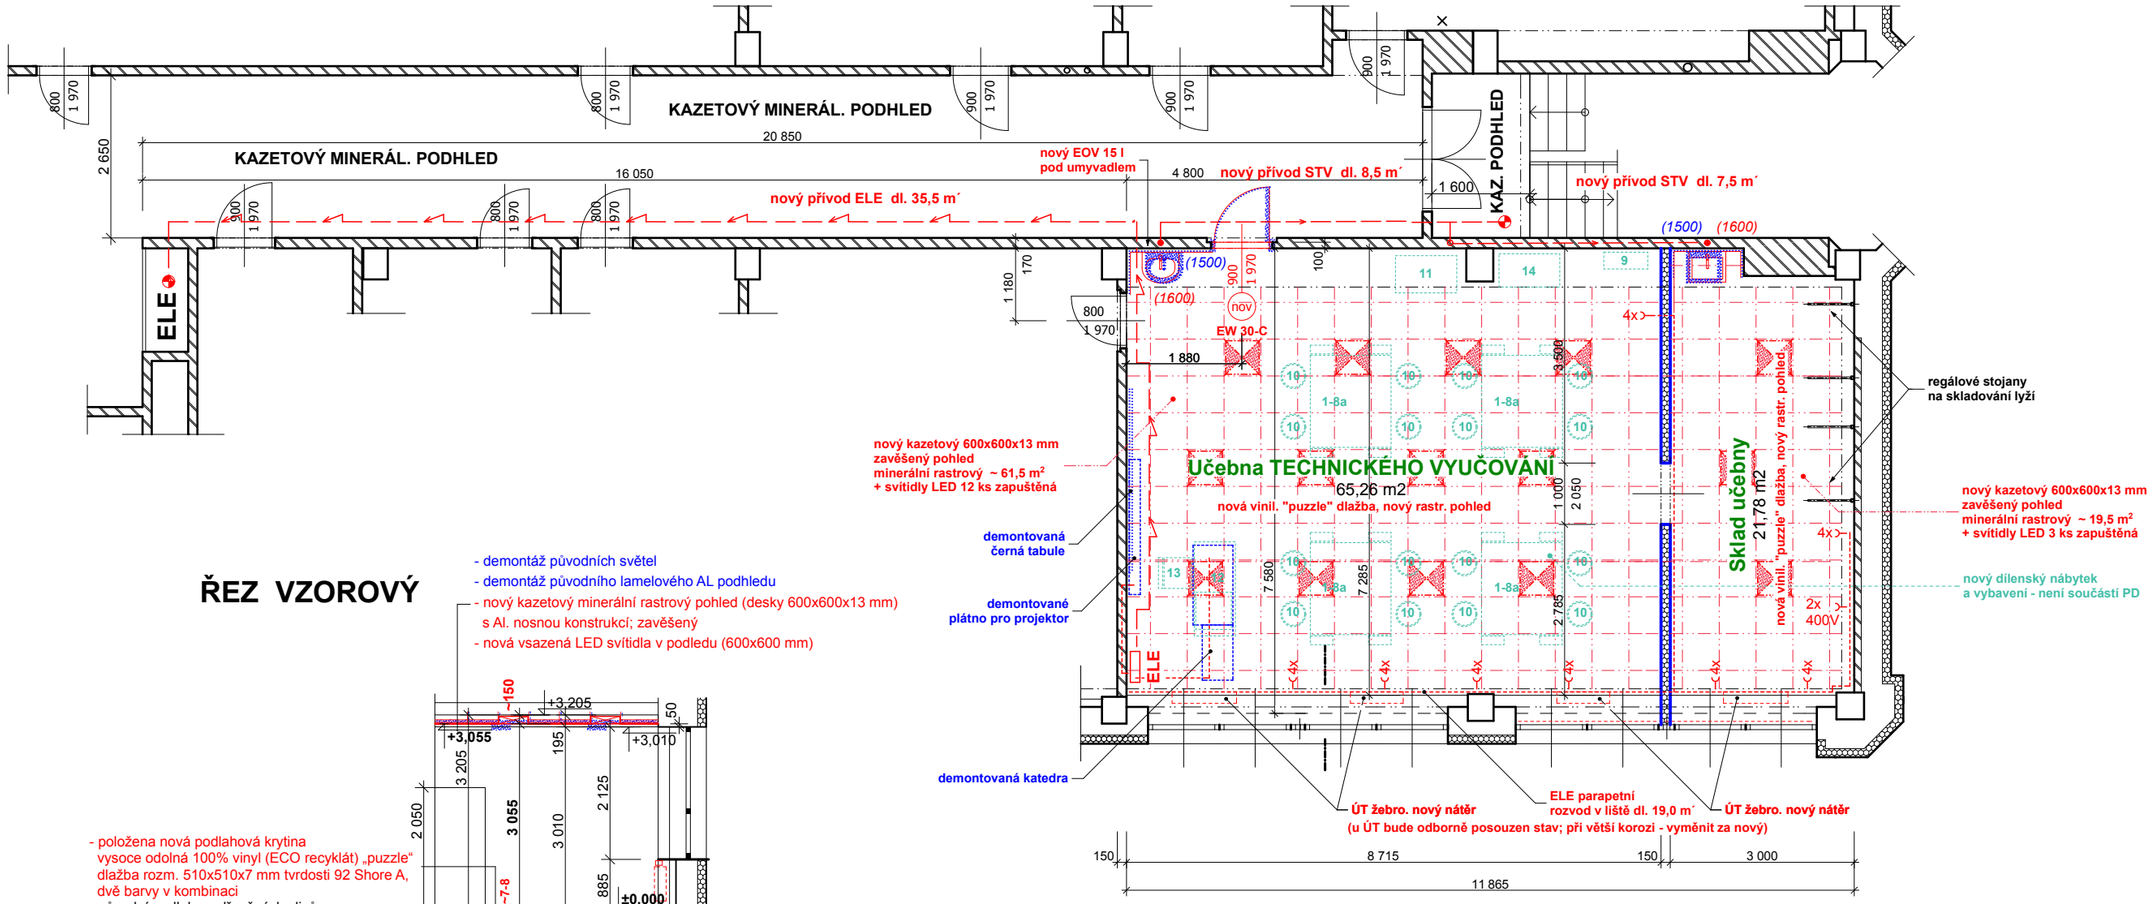

ŘEZ VZOROVÝ

- demontáž původních světel
- demontáž původního lamelového AL podhledu
- nový kazetový minerální rastrový pohled (desky 600x600x13 mm) s Al. nosnou konstrukcí; zavěšený
- nová vsazená LED svítidla v podledu (600x600 mm)

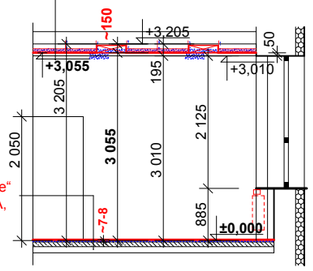

- položena nová podlahová krytina vysoce odolná 100% vinyl (ECO recyklát) „puzzle“ dlažba rozm. 510x510x7 mm tvrdosti 92 Shore A, dvě barvy v kombinaci
- původní podlaha z dřevěných vlisů

SITUACE SCHÉMA

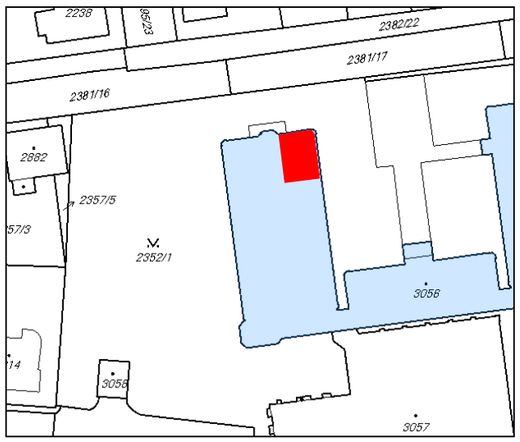

ZŠ Sv. Čecha č.p. 1686 Choceň

LEGENDA KONSTRUKCÍ

- bourané původní stěny a konstrukce
- nosné zdivo původní z cihelných bloků a betonové sloupy
- nenosné zdivo a dozdívky z CP na MVC 5,0
- nová sádrokartonová příčka tl. 150 mm s CW prof. 125 mm

REVIZE 04/2020

vypracoval: Jiří Daněk	ved. projektu: Jiří Daněk	kontroloval: J. Vaňásek	KVARTA SPOL. S R.O. CHOCEŇ
investor: Město Choceň, Jungmannova 301 Choceň			
akce: ZŠ Sv. Čecha č.p. 1686 - rekonstruk. oprava učebny "dílen" Choceň p.č.st. 3056		zak.č.	I - 1228
		datum	07/2017
		stupeň	PROJEKT
díl: D.1.1. Architekt. a stavebně technické řešení		formát	2A4
		měřítko	č. přílohy
příloha: Výkres stavby - nový stav		1: 100	D.1.1.b.b,2