



POHLED SEVERNÍ - NÁVRH

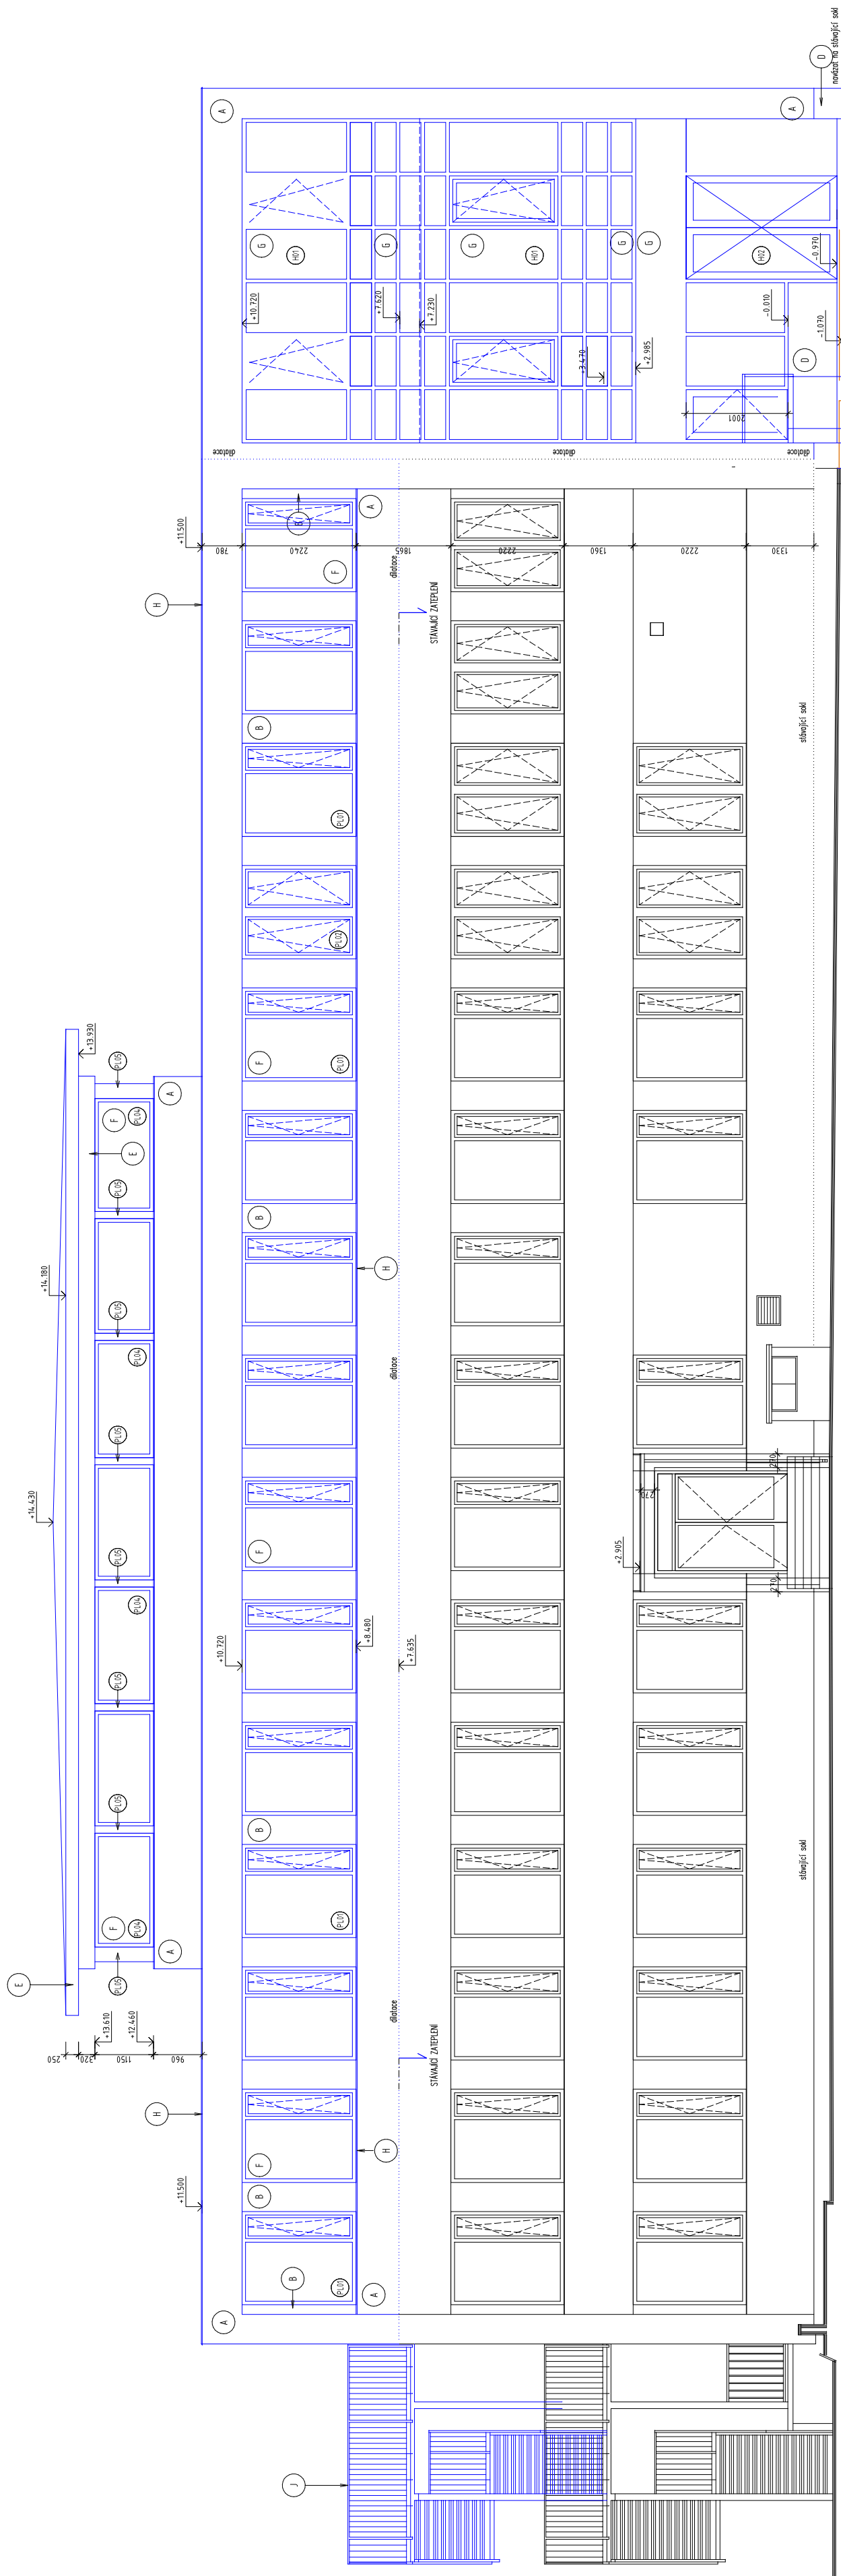

LEGENDA HMOT	
OZNAČENÍ	Popis
A	UŠLECHTILÁ OMITKA barva smetanově bílá zrnitost 1,5
B	UŠLECHTILÁ OMITKA barva šedá zrnitost 1,5
C	AKUSTICKÁ KAPOTÁŽ (plechové panely) barva šedá
D	SOKLOVÁ OMITKA barva šedá
E	PLECHOVÁ KAPOTÁŽ plech šedý
F	VÝPLNÍ OTVORŮ – PLASTOVÉ PROFILY barva rámu bílá / křídla zelená
G	VÝPLNÍ OTVORŮ – HLINÍKOVÉ PROFILY barva šedá
H	KLEMPÍRSKÉ VÝROBKY plech šedý
J	ÚNIKOVÉ SCHODIŠTĚ ocelová žárovně zinkovaná konstrukce základový nátěr + vrchní nátěr šedý

$\pm 0,000=240,70$ m.n.m. (podlaha 1.NP)

OBJEDNATEL : KC Slon, Na Kotli 1201 500 09 Hradec Králové IČ 22812610		ZHOTOVITEL : Ing. Tomáš Kobláša, ČKAIT 0602275 , IČ : 684 56 425, DIČ : CZ 7409133039 U Koruny 685, Hradec Králové, 500 02		<div><div>ZÁROVKA ARCHITEKTI</div><div></div><div>U Koruny 685 Hradec Králové</div></div> <div>STUPĚŇ : DOKUMENTACE PRO PROVEDENÍ STAVBY</div> <div>DATUM : 03/2015</div> <div>PARĚ. č. :</div> <div>MĚŘÍTKO : 1:100</div> <div>ČÍSLO V. : D.1.1.b - 10</div>
PŘÍSTAVBA A NÁSTAVBA DOMU č.p. 550, ZPEVNĚNÉ PLOCHY DEŠŤOVÁ KANALIZACE, ul. Kyjovska č.p. 550, p.č. 771, k.ú. TŘEBEŠ		STAVEBNÍ OBJEKT		
PROFESE		PŘÍSTAVBA A NÁSTAVBA DOMU č.p. 550 DEŠŤOVÁ KANALIZACE		
ODPOVĚDNÝ PROJEKTANT		D.1.1 - ARCHITEKTONICKO STAVEBNÍ ŘEŠENÍ		
PROJEKTANT		Ing. Tomáš Kobláša Ing. Tomáš Kobláša		
POHLED OD SEVERU - NÁVRH				