
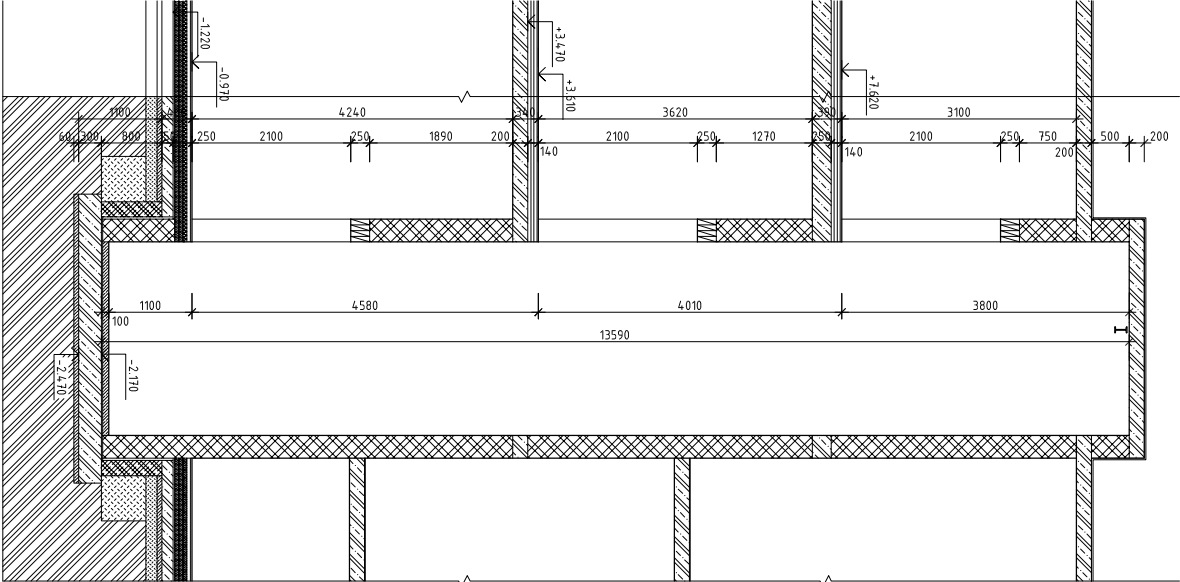



PODÉLNÝ ŘEZ VÝTAHOVOU ŠACHTOU

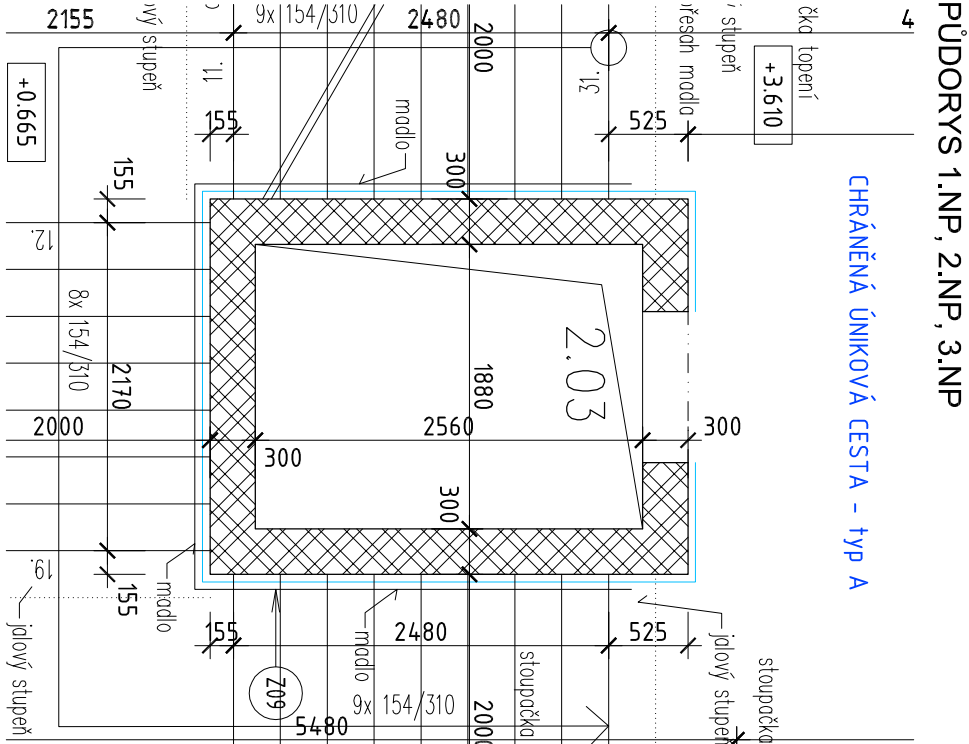

±0,000=240,70 m.n.m. (podlaha 1.NP)

OBJEDNATEL : KC Sion, Na Kolí 1201 500 09 Hradec Králové IČ 22812610		<div>Ž A R O V K A  A R C H I T E K T I</div> <div></div> <div>U Kory 685 Hradec Králové</div>	
ZHOTOVITEL : Ing. Tomáš Koblása, ČKAIT 0602275 , IČ : 684 56 425, DIČ : CZ 7409133039 U Kory 685, Hradec Králové, 500 02			
PŘÍSTAVBA A NÁSTAVBA DOMU č.p. 550, ZPEVNĚNÉ PLOCHY DEŠŤOVÁ KANALIZACE, ul. Kyjovska č.p. 550, p.č. 771, k.ú. TŘEBEŠ			STUPEŇ : DOKUMENTACE K PROVEDENÍ STAVBY
STAVEBNÍ OBJEKT	PŘÍSTAVBA A NÁSTAVBA DOMU č.p. 550	DATUM : 12/2015	
PROFESE	D.1.1. ARCHITEKTONICKO STAVEBNÍ ŘEŠENÍ	PARÉ. č. :	
ODPOVĚDNÝ PROJEKTANT	Ing. Tomáš Koblása	MĚŘÍTKO : 1:100	
PROJEKTANT	Ing. Tomáš Koblása	ČÍSLO V. : F.1.1.2 - 2.	
VÝTAHOVÁ ŠACHTA			