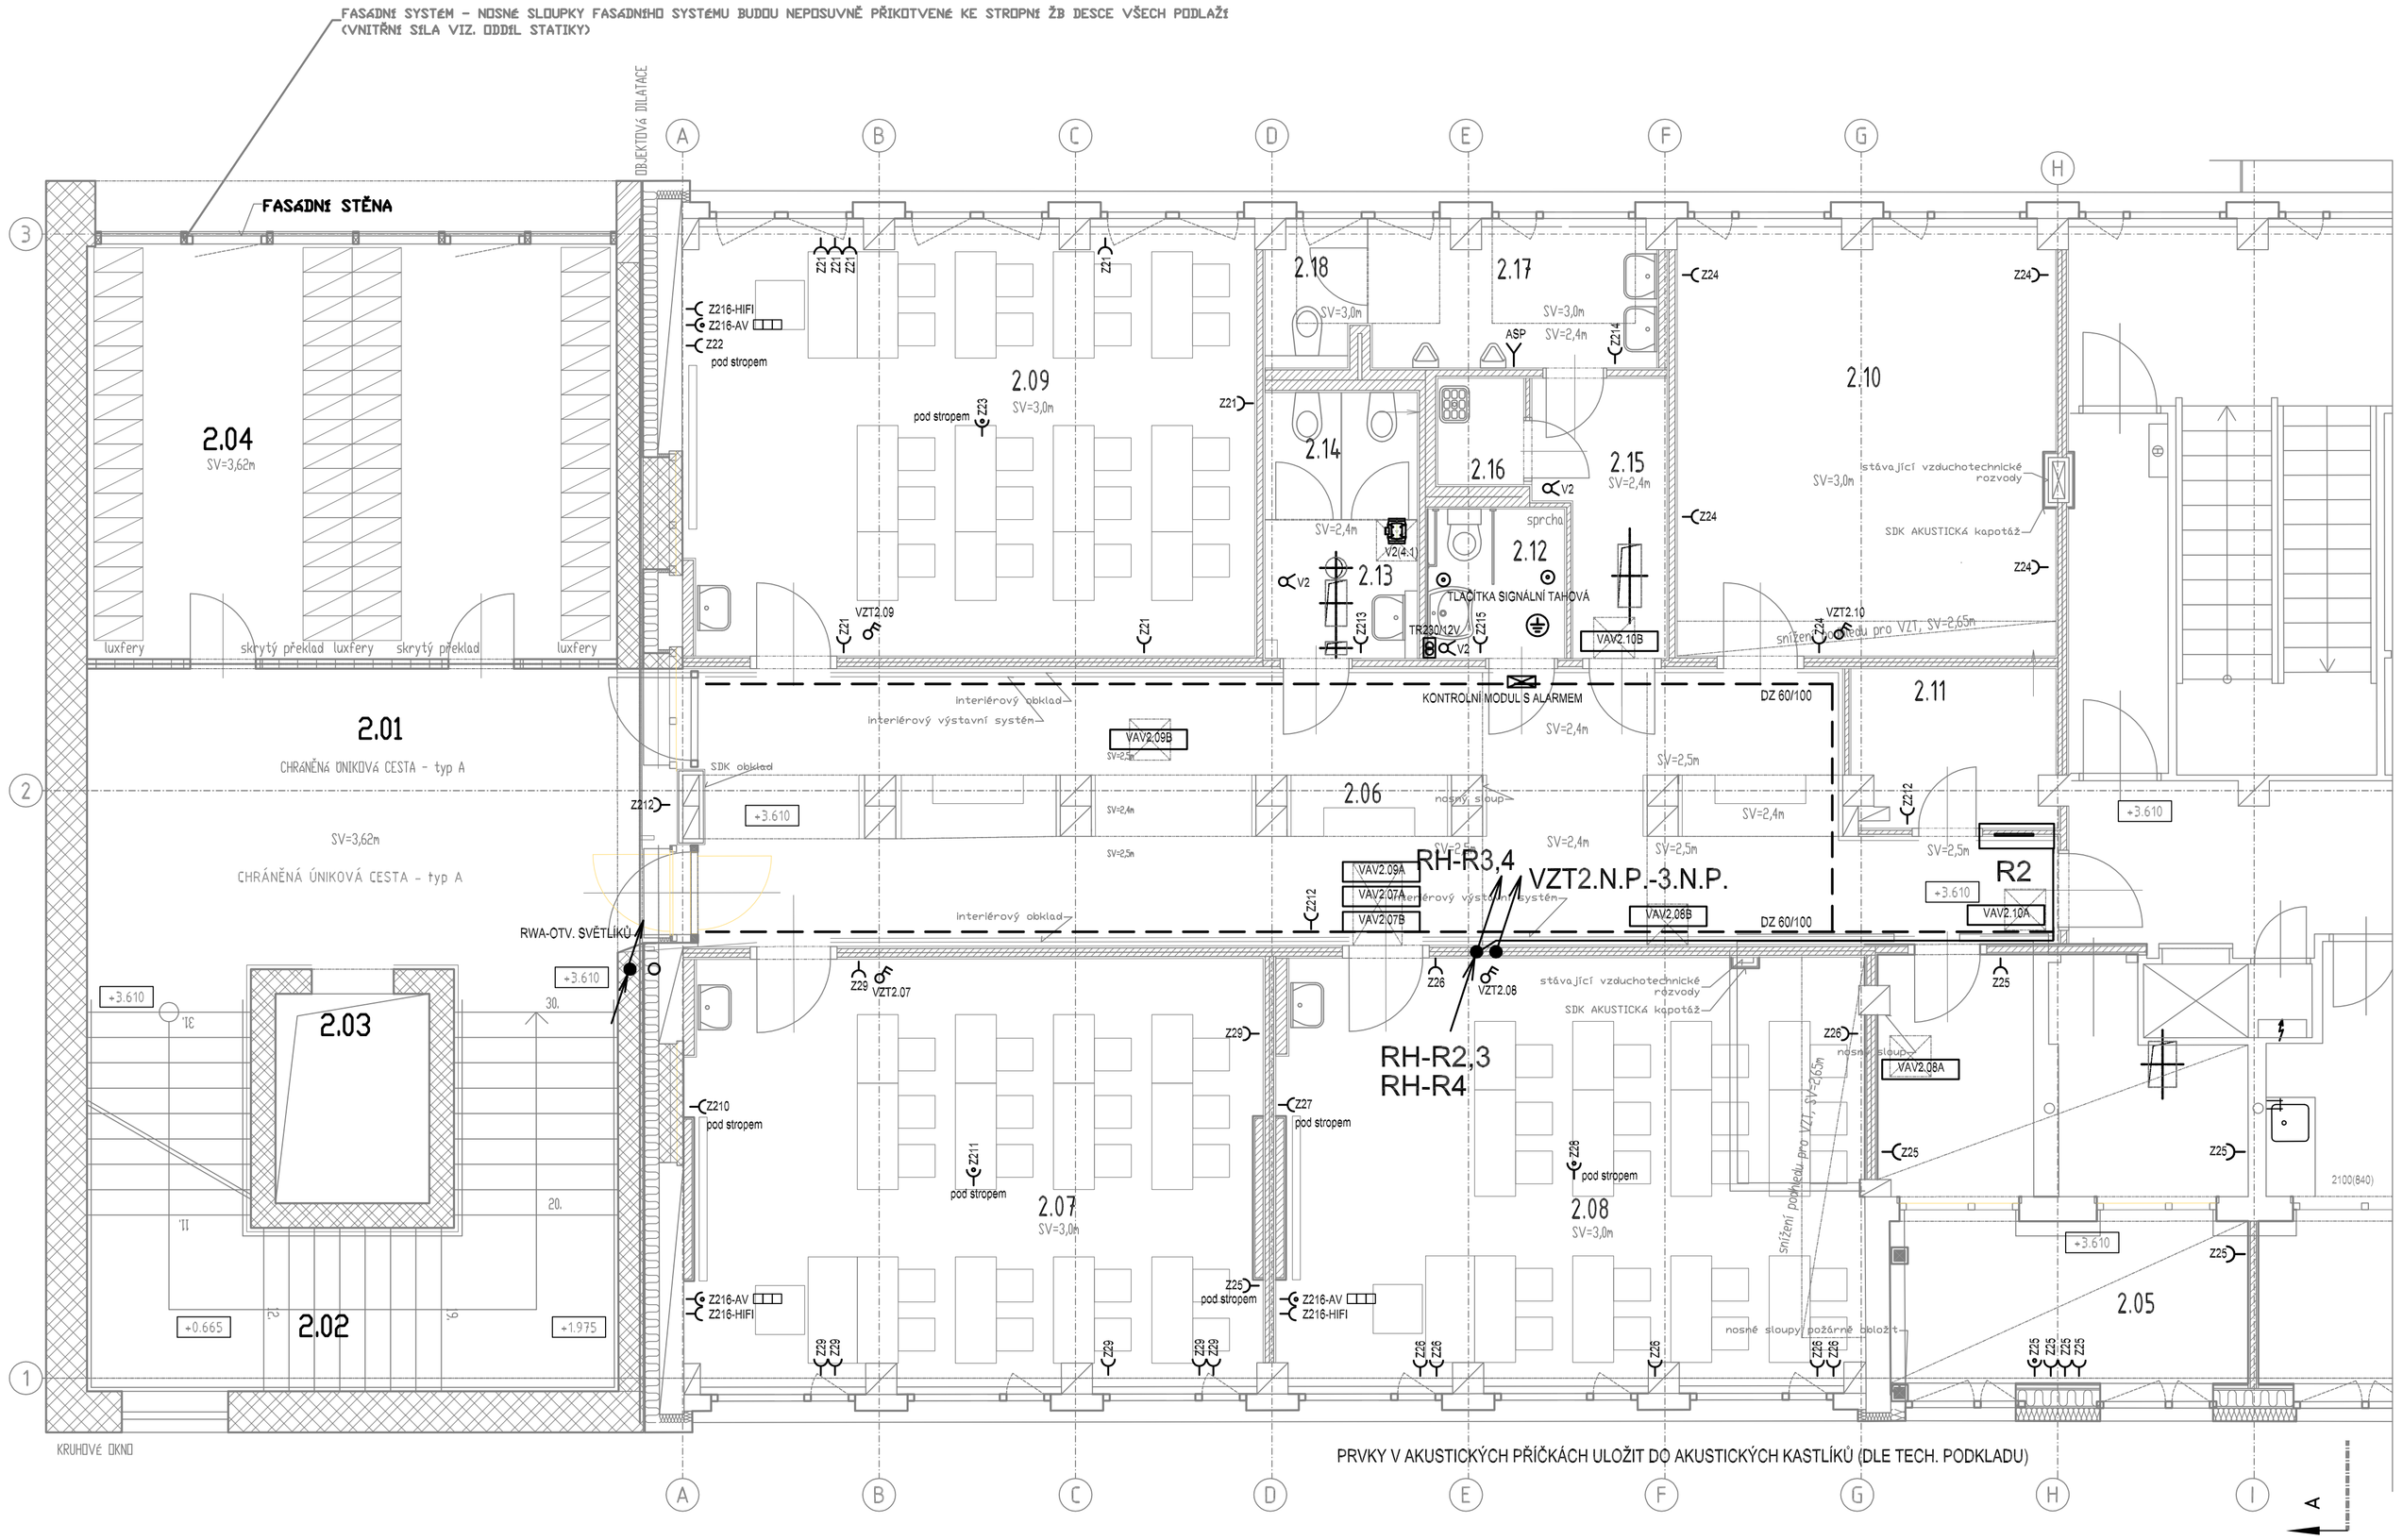

Tabulka místností					
Číslo	Jméno	Plocha [m²]	Podlaha	Stěny	Strop
2.01	CHODBA	26,67	marmoleum	jádrová VC štuková omítka (štuk Hasit 160)	štuková omítka (štuk Hasit 160)
2.02	SCHODIŠTĚ	25,46	marmoleum	jádrová VC štuková omítka (štuk Hasit 160)	štuková omítka (štuk Hasit 160)
2.03	VÝTAHOVÁ ŠACHTA	4,82		jádrová VC štuková omítka (štuk Hasit 160)	
2.04	ŠATNA	32,84	marmoleum	jádrová VC štuková omítka (štuk Hasit 160)	štuková omítka (štuk Hasit 160)
2.05	KABINET	24,77	marmoleum	sádrokarton	sádrokarton – AKUSTICKÝ
2.06	CHODBA	49,07	marmoleum	sádrokarton	sádrokarton – AKUSTICKÝ DĚROVANÝ
2.07	UČEBNA	36,77	marmoleum	sádrokarton	sádrokarton – AKUSTICKÝ
2.08	UČEBNA	37,37	marmoleum	sádrokarton	sádrokarton – AKUSTICKÝ
2.09	UČEBNA	36,42	marmoleum	sádrokarton	sádrokarton – AKUSTICKÝ
2.10	UČEBNA	24,15	marmoleum	sádrokarton	sádrokarton – AKUSTICKÝ
2.11	SKLAD	4,58	marmoleum	sádrokarton	sádrokarton
2.12	WC – INVALIDI	3,06	ker. dlažba	ker. obklad	sádrokarton
2.13	WC PŘEDSÍŇ – DÍVKY	3,14	ker. dlažba	ker. obklad	sádrokarton
2.14	WC – DÍVKY	2,88	ker. dlažba	ker. obklad	sádrokarton
2.15	WC PŘEDSÍŇ – CHLAPCI	4,69	ker. dlažba	ker. obklad	sádrokarton
2.16	ÚKLIDOVÁ KOMORA	1,37	ker. dlažba	ker. obklad	sádrokarton
2.17	WC – CHLAPCI	5,91	ker. dlažba	ker. obklad	sádrokarton
2.18	WC – CHLAPCI	1,95	ker. dlažba	ker. obklad	sádrokarton

Celková plocha [m²]: 325,92

LEGENDA:

- VYPÍNAČ DVOJPÓLOVÝ (ŘAZ. 2) IP20
- POHYBOVÉ ČIDLO IP20 / IP44
- ŽALUZIOVÝ SPÍNAČ Busch-Jalousiecontrol® II
- RELÉ ROZDĚLOVACÍ AC Busch-Jalousiecontrol®, V INST. KRABICI S KRYTEM
- ZÁSUVKA 230 V IP20 / IP44
- ZÁSUVKA 230 V S VESTAVĚNOU PŘEPĚŤOVOU OCHRANOU IP20
- MÍSTNOST S MÍSTNÍM (DOPŇUJÍCÍM) POSPOJOVÁNÍM

±0,000=240,70 m.n.m. (podlaha 1.NP)

OBJEDNATEL :	KC Sion, Na Kotli 1201 500 09 Hradec Králové IČ 22812610	
ZHOTOVITEL :	Ing.Tomáš Koblása, ČKAIT 0602275 , IČ : 684 56 425, DIČ : CZ 7409133039 U Koruny 685, Hradec Králové, 500 02	ZÁKOVSKÁ ARCHITEKTI
PROFESE:		
PŘÍSTAVBA A NÁSTAVBA DOMU č.p. 550, ZPEVNĚNÉ PLOCHY DEŠŤOVÁ KANALIZACE, ul. Kyjovska č.p. 550, p.č. 771, k.ú. TŘEBEŠ		STUPEŇ : DOKUMENTACE K PROVEDENÍ STAVBY
STAVEBNÍ OBJEKT	PŘÍSTAVBA A NÁSTAVBA DOMU č.p. 550	DATUM : 12/2015
PROFESE	D.1.4.4 - Silnoproudá elektrotechnika	PARÉ. č :
ODPOVĚDNÝ PROJEKTANT	Ing. Hana Bezstarosti	
PROJEKTANT	Ing. Hana Bezstarosti	MĚŘÍTKO : 1 : 50
Půdorys 2.n.p. - rozvody zásuvkové a technologie		ČÍSLO V. : E6