

PŘÍLOHA P2

Systém RWA

Systém NZS

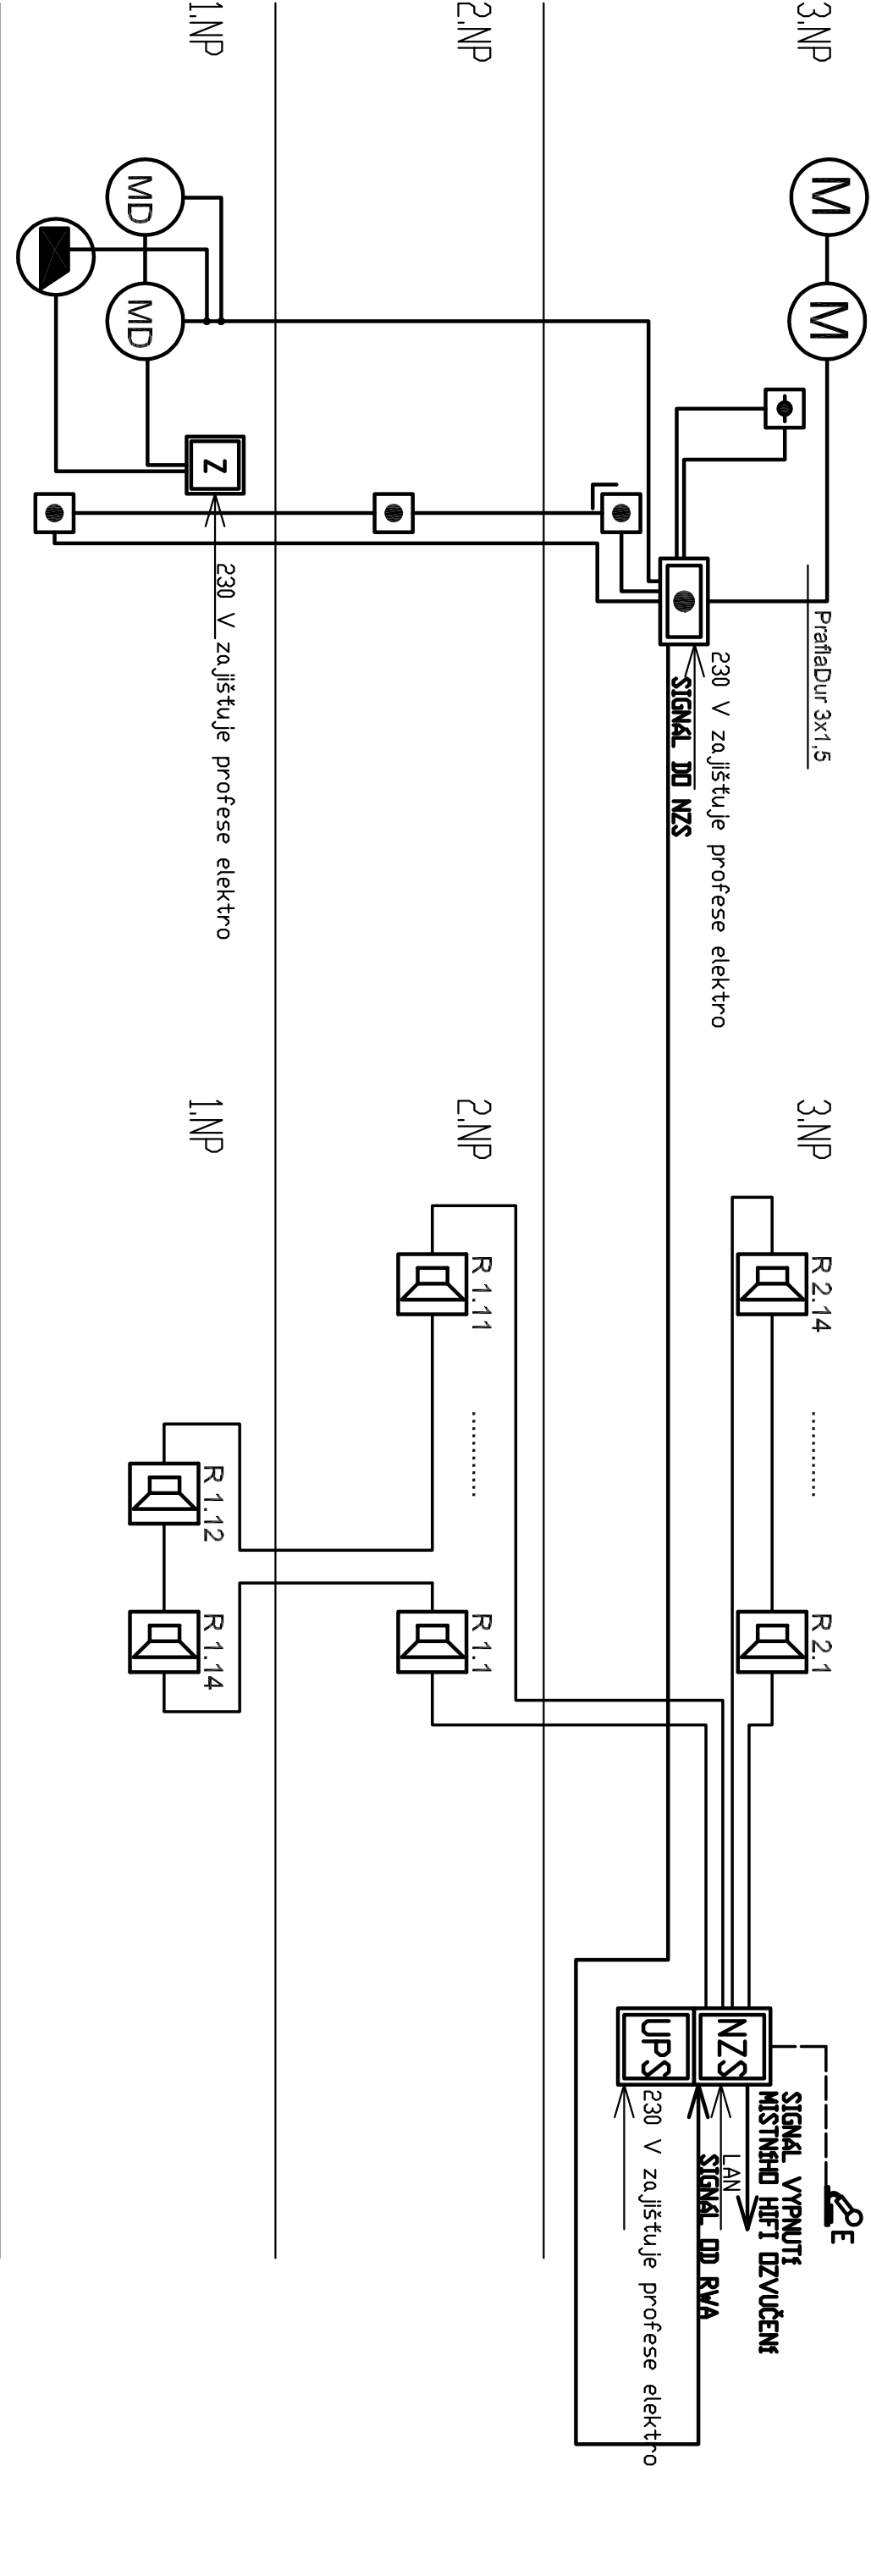


Schéma AV rozvodů v učebnách