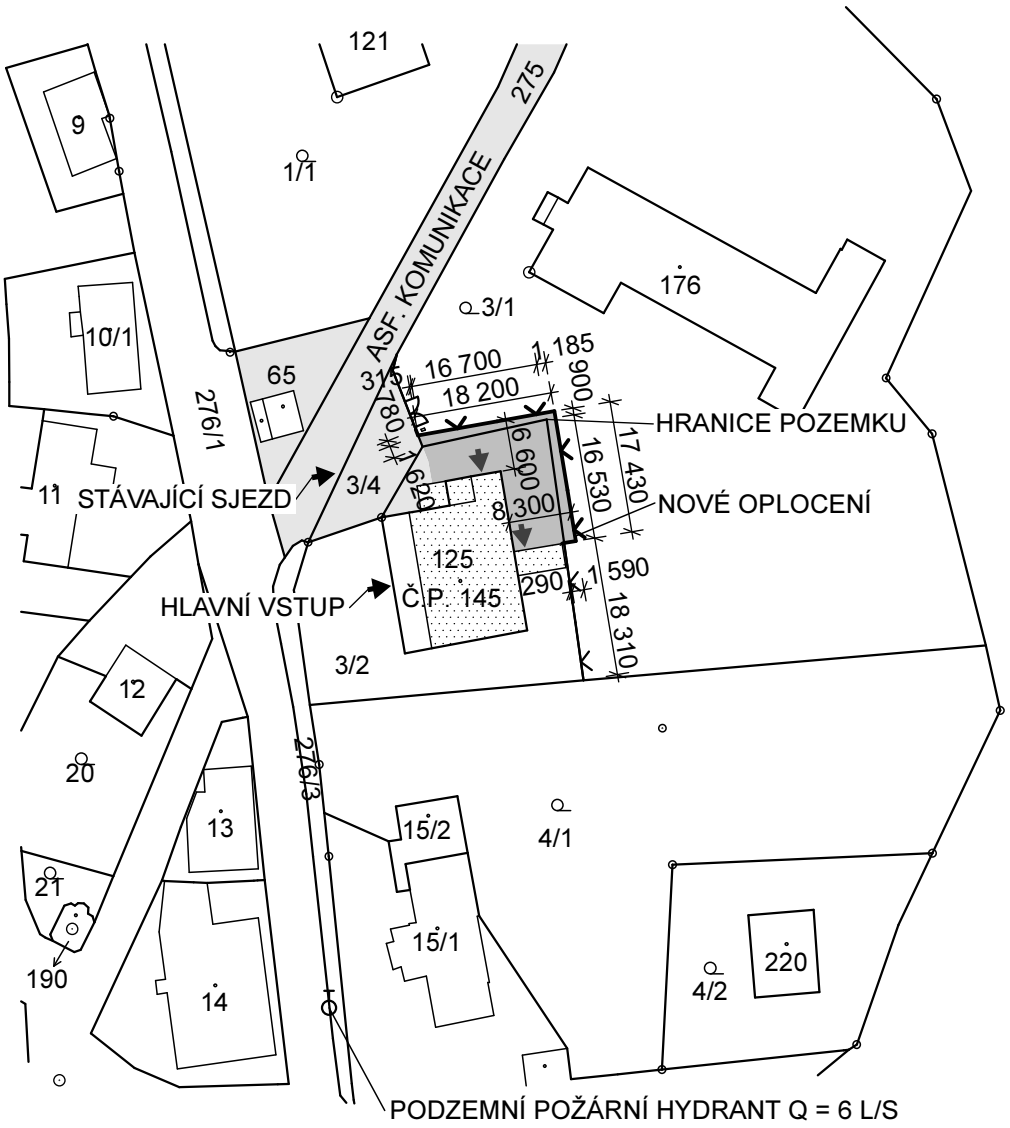

STÁVAJÍCÍ OBJEKT Č.P. 145

STÁVAJÍCÍ ZPĚVNĚNÉ PLOCHY - ASFALT, ZÁMKOVÁ DLAŽBA

NOVÉ ZPĚVNĚNÉ PLOCHY - ZASAKOVACÍ DLAŽBA

- VYZNAČENÍ VAZEB A VLIVŮ NA OKOLÍ JE PODROBNĚ VYKRESLENO NA VÝKRESE C.3 KOORDINAČNÍ SITUAČNÍ VÝKRES

S

AUTORIZACE: ING. RADISLAV TÉR	PROJEKTANT: ING. TOMÁŠ MATĚJ	ATELIER RM **ING. Tomáš MATĚJ** Kostelecká 1822, 547 01 Náchod Tel.: 775 059 673 Matej.AtelierRM@gmail.com
STAVEBNÍK: OBEC KRAMOLNA, IČ:00273147 KRAMOLNA 172 547 01 KRAMOLNA	ÚŘAD: NÁCHOD MÍSTO STAVBY: PPČ. 3/1, 3/2 K.Ú. KRAMOLNA	Č. ZAKÁZKY: 1904
NÁZEV VÝKRESU: KATASTRÁLNÍ SITUAČNÍ VÝKRES		STUPEŇ: DSP FORMÁT: 1 x A4 DATUM: 18.06.2019
NÁZEV ZAKÁZKY: OPĚRNÁ ZEĎ, OPLOCENÍ A ZPEVNĚNÉ PLOCHY U Č.P. 145, KRAMOLNA		MĚŘÍTKO: 1 : 1000 Č. VÝKRESU / Č. PARÉ: C.2 /