



PŮDORYS 1P M 1: 100

VÝKRESOVÉ SCHEMA

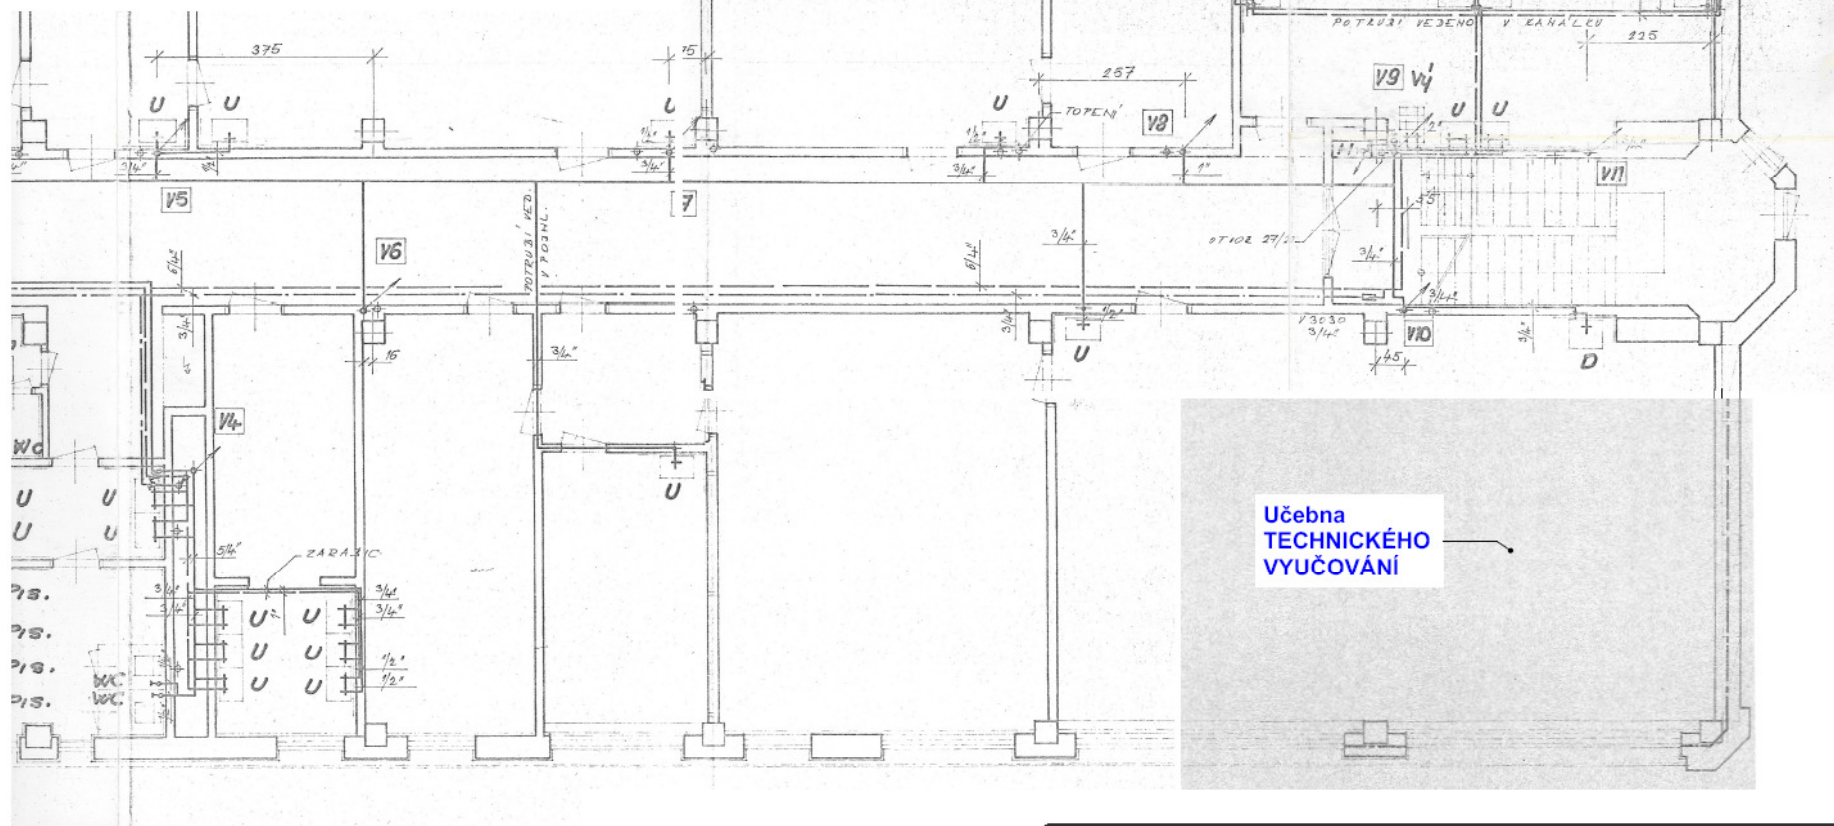

ZŠ Sv. Čecha č.p. 1686 Choceň

vypracoval	ved. projektu	kontroloval		
Jiří Daněk	L. Bartheldiová	J. Vaňasek		
investor	Město Choceň, Jungmannova 301 Choceň			
akce	ZŠ Sv. Čecha č.p. 1686 - rekonstruk. oprava učebny "dílenn" Choceň p.č.st. 3056			zak. č. I-1228
díl	D.1.1. Architekt. a stavebně technické řešení			datum 07/2017
příloha	Půdorys schema – starý stav			stupeň PROJEKT
				formát A4
				měřítko č. přílohy
				1: 100
				D.1.1.b.b,1