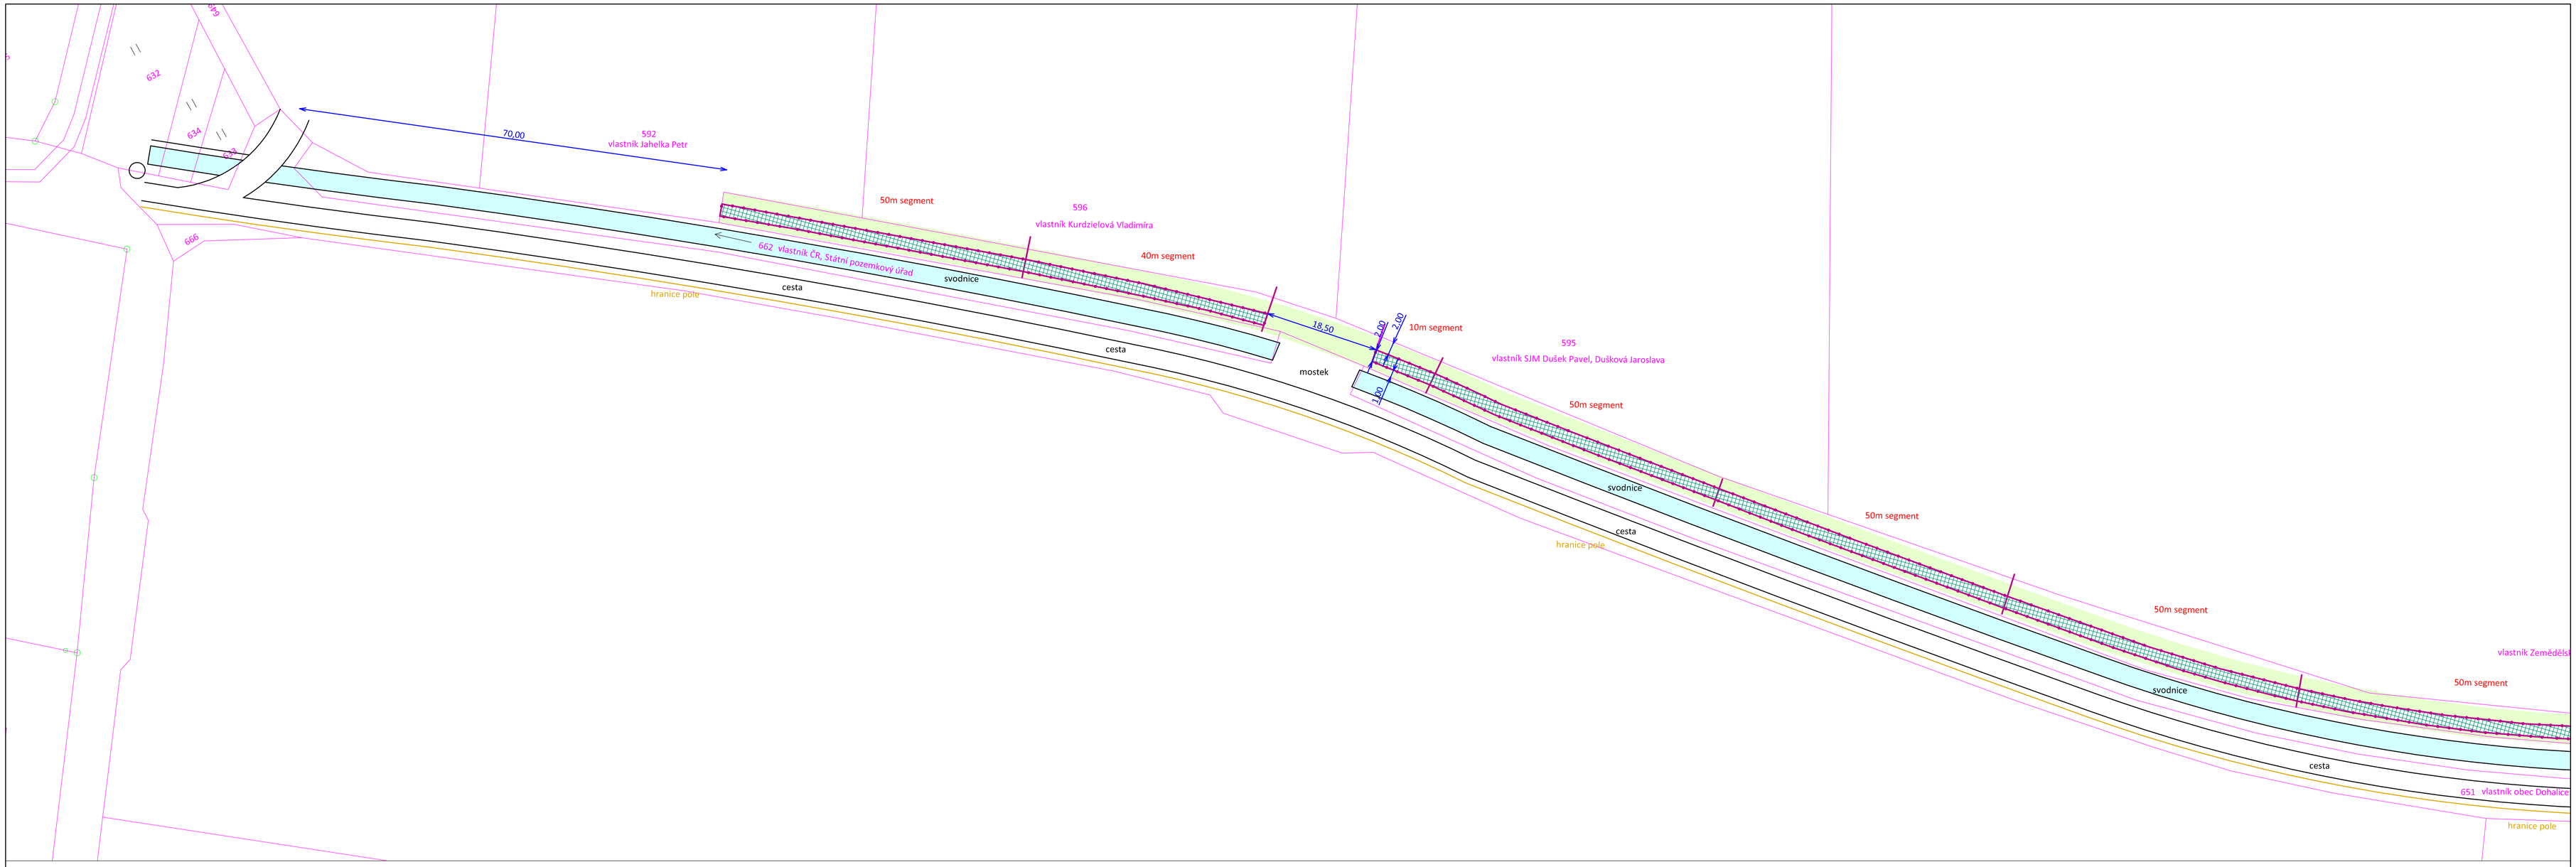

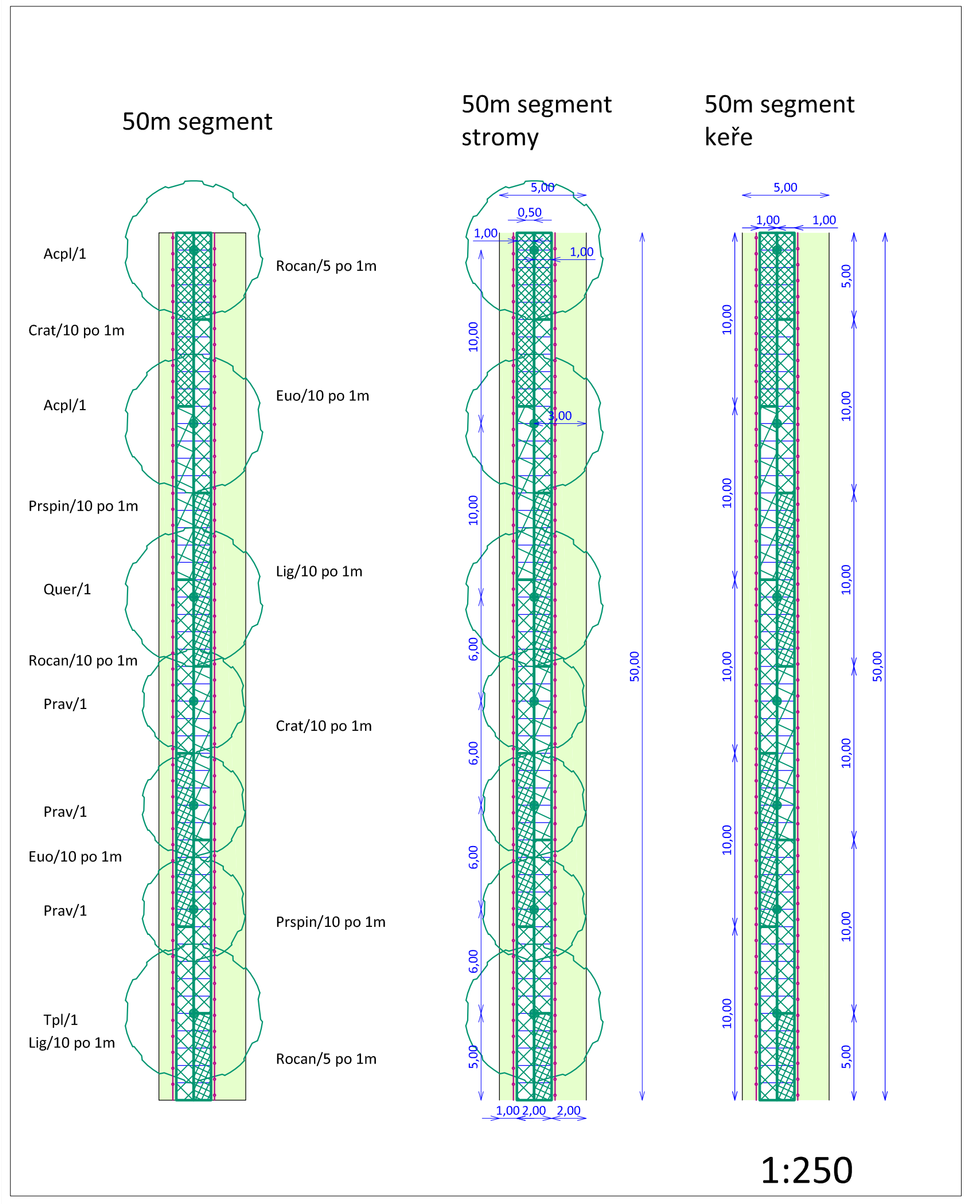

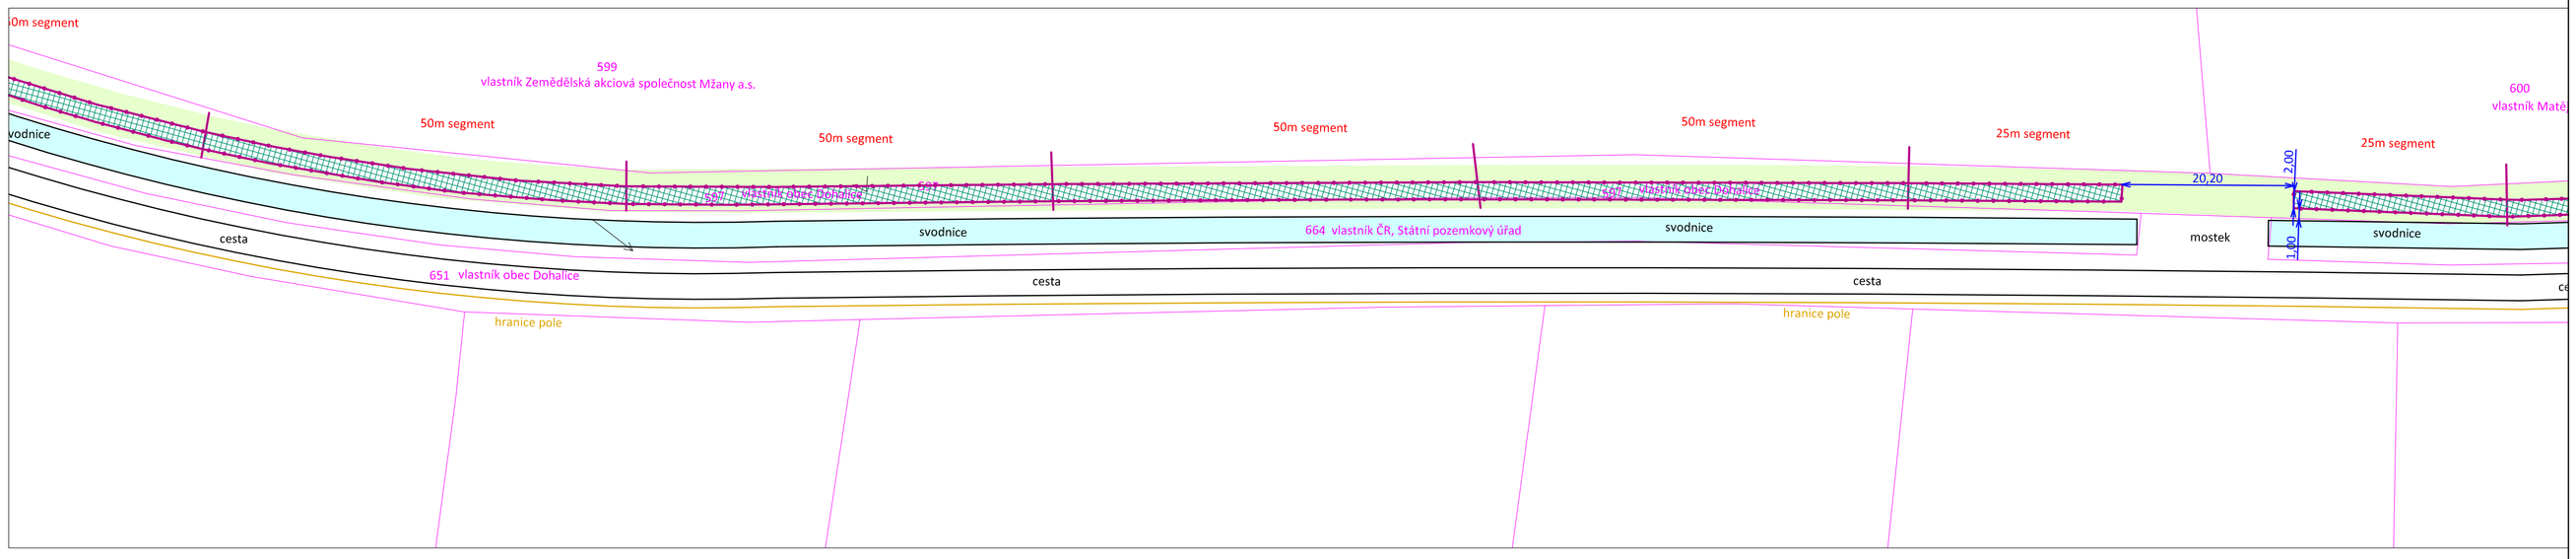

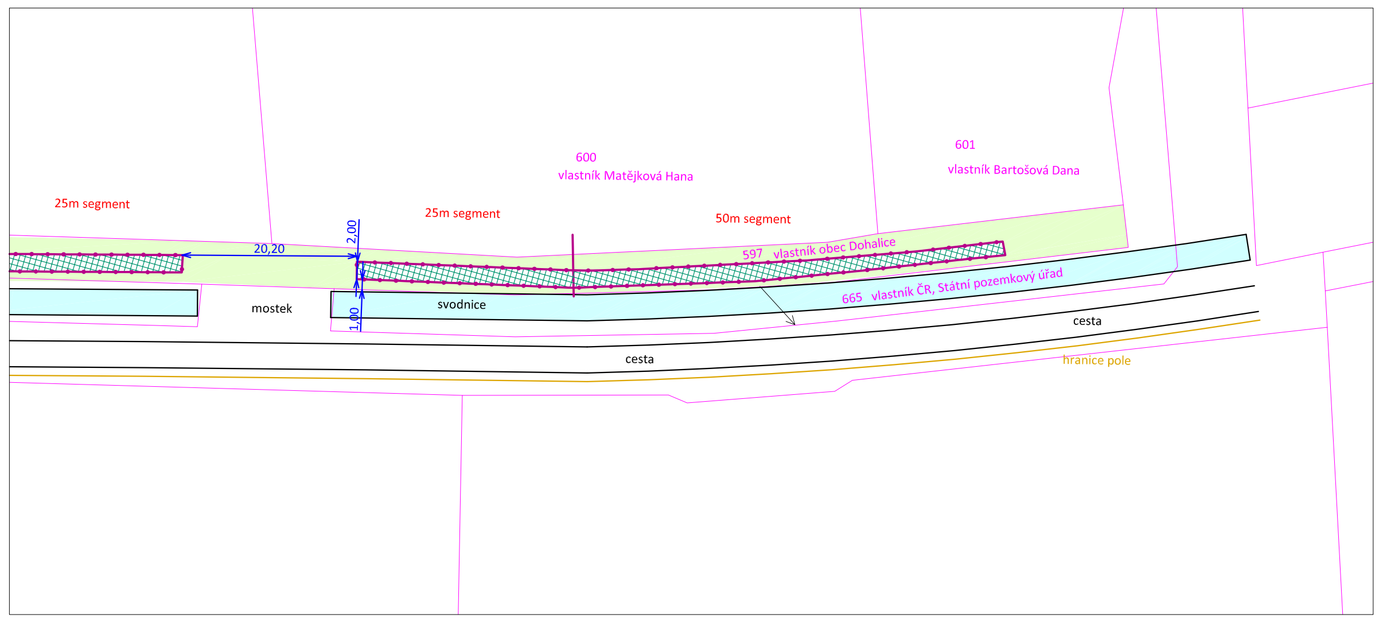

Vysvětlivky sítí:

- Sdělovací vedení
- Nadzemní elektrické vedení
- Podzemní elektrické vedení
- Plynovod
- Vodovod
- Kanalizace
- Veřejné osvětlení

Vysvětlivky

- Katastrální hranice
- Stávající situace
- Návrh

Vysvětlivky

- Výsadba listnatého stromu
- Výsadba keřových skupin
- Oplocenka
- Trávník
- Acpl/2 — Taxon dřeviny / počet ks

HLAVNÍ PROJEKTANT	ZODP. PROJEKTANT	VYPRACOVAL	ZAHRADY PRO RADOST s.r.o. Blešno 12, 503 46, IČ:28816498 Tel.: 604/547141 e-mail: info@zahrady-hladikova.cz www.zahrady-hladikova.cz
ING. LENKA HLADÍKOVÁ	ING. LENKA HLADÍKOVÁ	ING. EDITA MEJSTŘÍKOVÁ ING. LENKA HLADÍKOVÁ	
KRAJ: Královéhradecký		SOUBOR	2.2. Situace Výsadby podél svodnice.pdf
INVESTOR: obec Dohalice		DRUH PD	
AKCE: Revitalizace zeleně v Mikroregionu Nechanicko II.		DATUM	květen 2019
		FORMÁT	8xA4
		MĚŘÍTKO	1:500
ODDÍL: obec Dohalice		SOUPRAVA	
OBSAH: 2.2. Situace Výsadby podél svodnice		ČÍS. PŘÍLOHY	2.2.