


VZOROVÝ PŘÍČNÝ ŘEZ

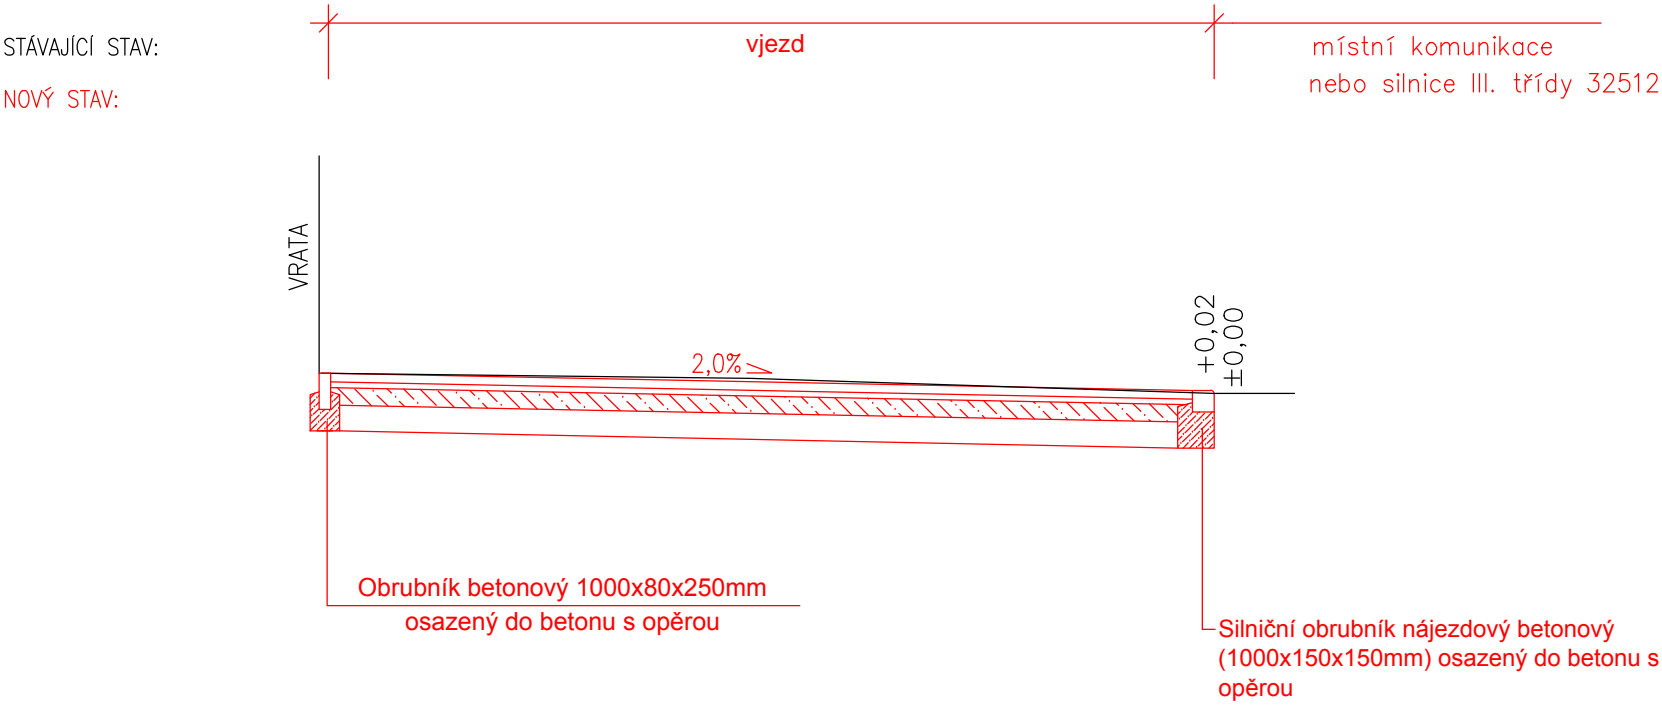

Sjezd

dlažba z vibrolisovaného betonu (200x200x80)		
barva červená	80 mm	ČSN 736131-1
drť 4/8	40 mm	ČSN 736131-1
kamenivo zpevněné cementem KSC I	120 mm	ČSN 736125
štěrkodrť ŠD	180 mm	ČSN 736126
zhutněná pláň podloží	420 mm	Edef ₂ min. = 45MPa

PDSKADAVY					www.pdskadavy.cz	
Navrh/vypracoval Daniel Kadavý		Zodp.projektant			Daniel Kadavý IČO:73648761 ČKAIT 0601694 Měnik 118, 503 64 Měnik email: info@pdskadavy.cz tel: +420 602773045	
Kreslil/CAD Michal Toman						
Hl.ing.projektu		Tech.kontrola				
OÚ Obecní úřad Sovětice					Formát	
Objednatel Obec Sovětice					Datum	
Akce Úprava stávajících samostatných sjezdů na přilehlé pozemky v obci Sovětice a Horní Černůtky					Čís.zakázky	
					Stupeň DOS	
Příloha Vzorový příčný řez					Měřítko 1:50	
					Příloha č.	