

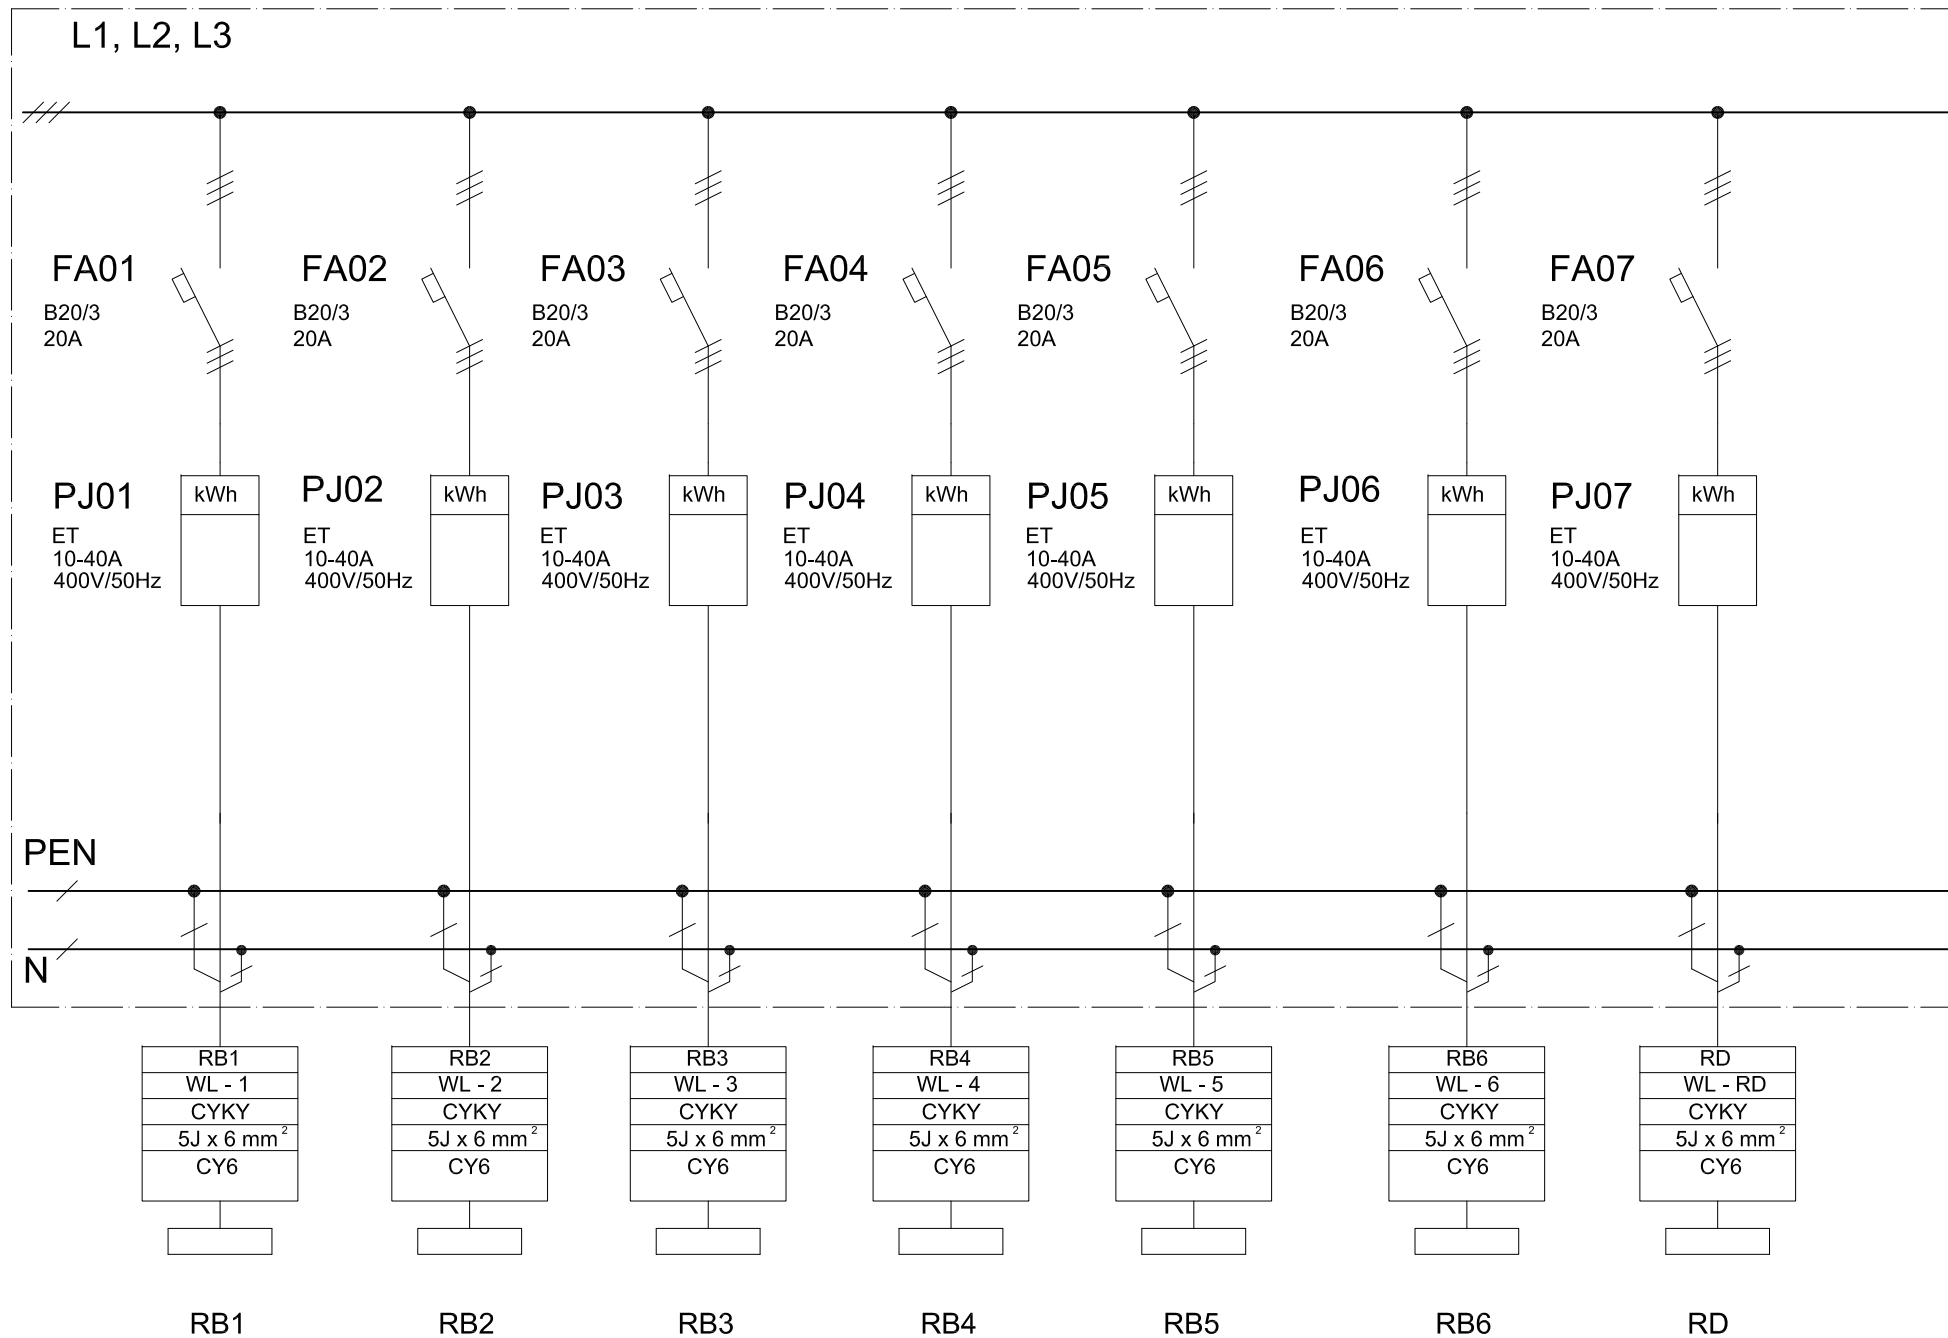


Vypracoval:	Šebek Jaroslav			
Projektant:	Šebek Jaroslav			
Investor:	Město Libáň Náměstí Svobody 36, 50723, Libáň			
Stavba: REKONSTRUKCE BUDOVY Č.P.15, NÁMĚSTÍ SVOBODY, 50723, LIBÁŇ			Počet formátů:	3xA4
Obsah:  <b>SCHÉMA ROZVÁDĚČE ER</b>			Datum:	06/2020
			Stupeň:	DPS
			Měřítko:	-
			Číslo přílohy:	11

3PEN/PE+N ~ 50Hz 230/400V/TN - C - S

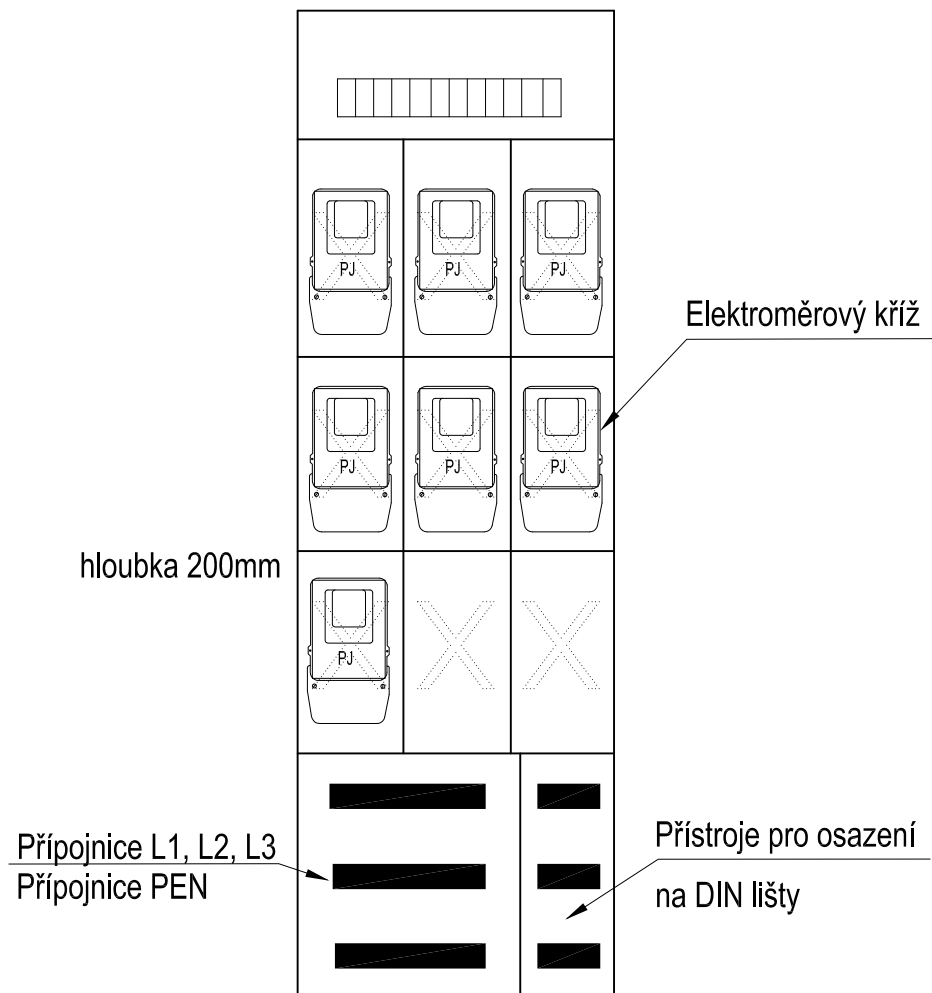

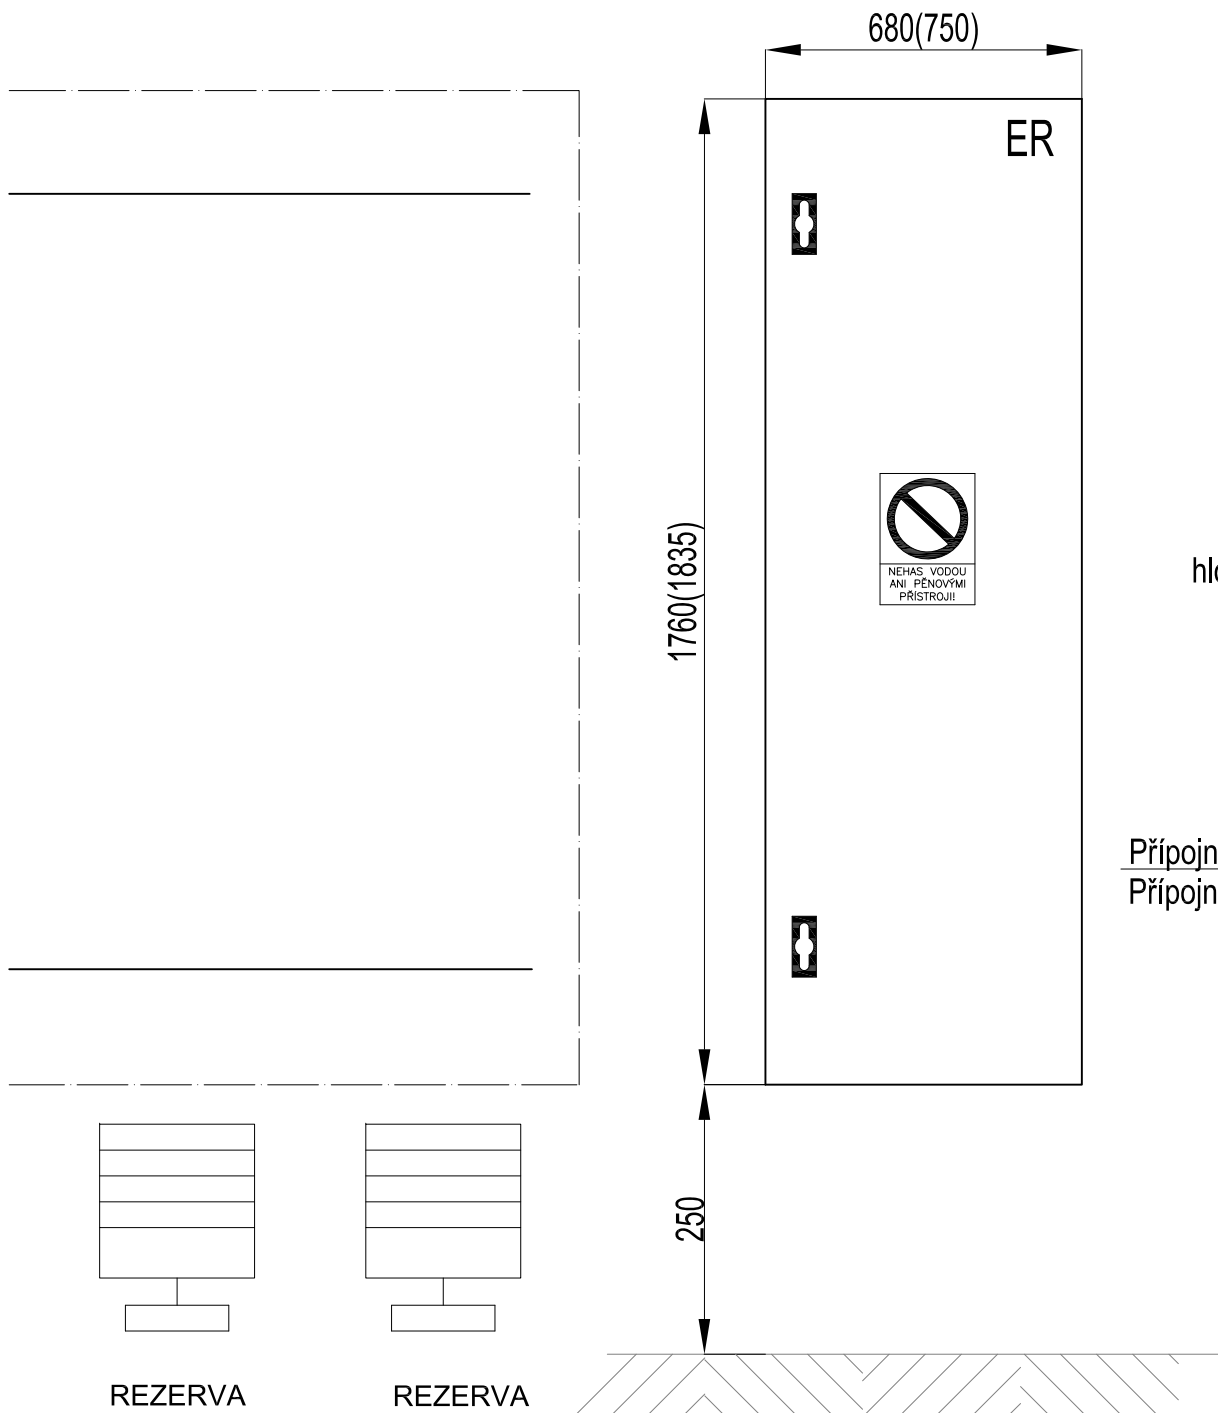

## ELEKTROMĚROVÁ ROZVODNICE ER

NAPŘ. ROZVODNICE NER-ELROZ

NER 317 - PRO OSAZENÍ 9x3F ELEKTROMĚRŮ SCHVÁLENÝ PRO MÍSTNÍ ROZV.ZÁVOD

KRYTÍ IP 43/20,

JMENOVITÉ NAPĚTÍ 230V/400V AC / 50 Hz

JMENOVITÝ PROUD 160A

ROZVÁDĚČ V POŽÁRNÍ ÚPRAVĚ EI-S

OCHRANA PŘED NEBEZPEČNÝM DOTYKEM BUDE PROVEDENA DLE ČSN AUTOMATICKÝM  
ODPOJENÍM OD ZDROJE NAPĚTÍ OCHRANNÝMI PRVKY.