



ULOŽENÍ BETONOVÝCH TRUB

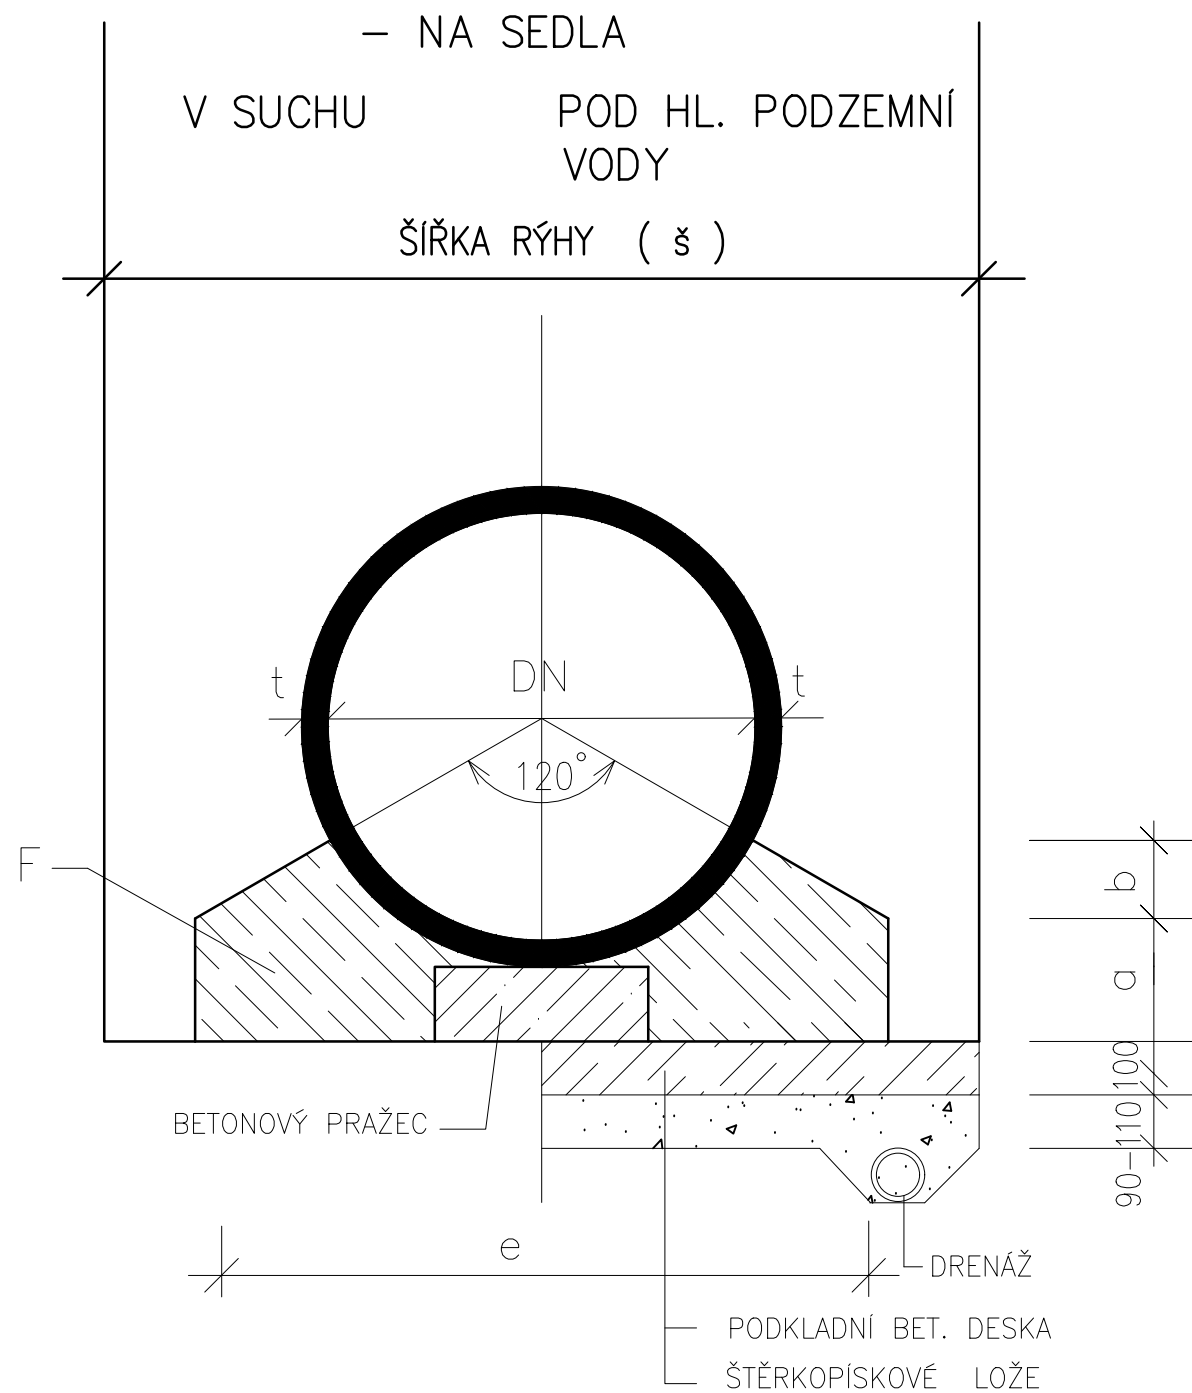

ULOŽENÍ PLASTOVÉHO POTRUBÍ

LOŽE VELMI PEČLIVĚ UPRAVENÉ

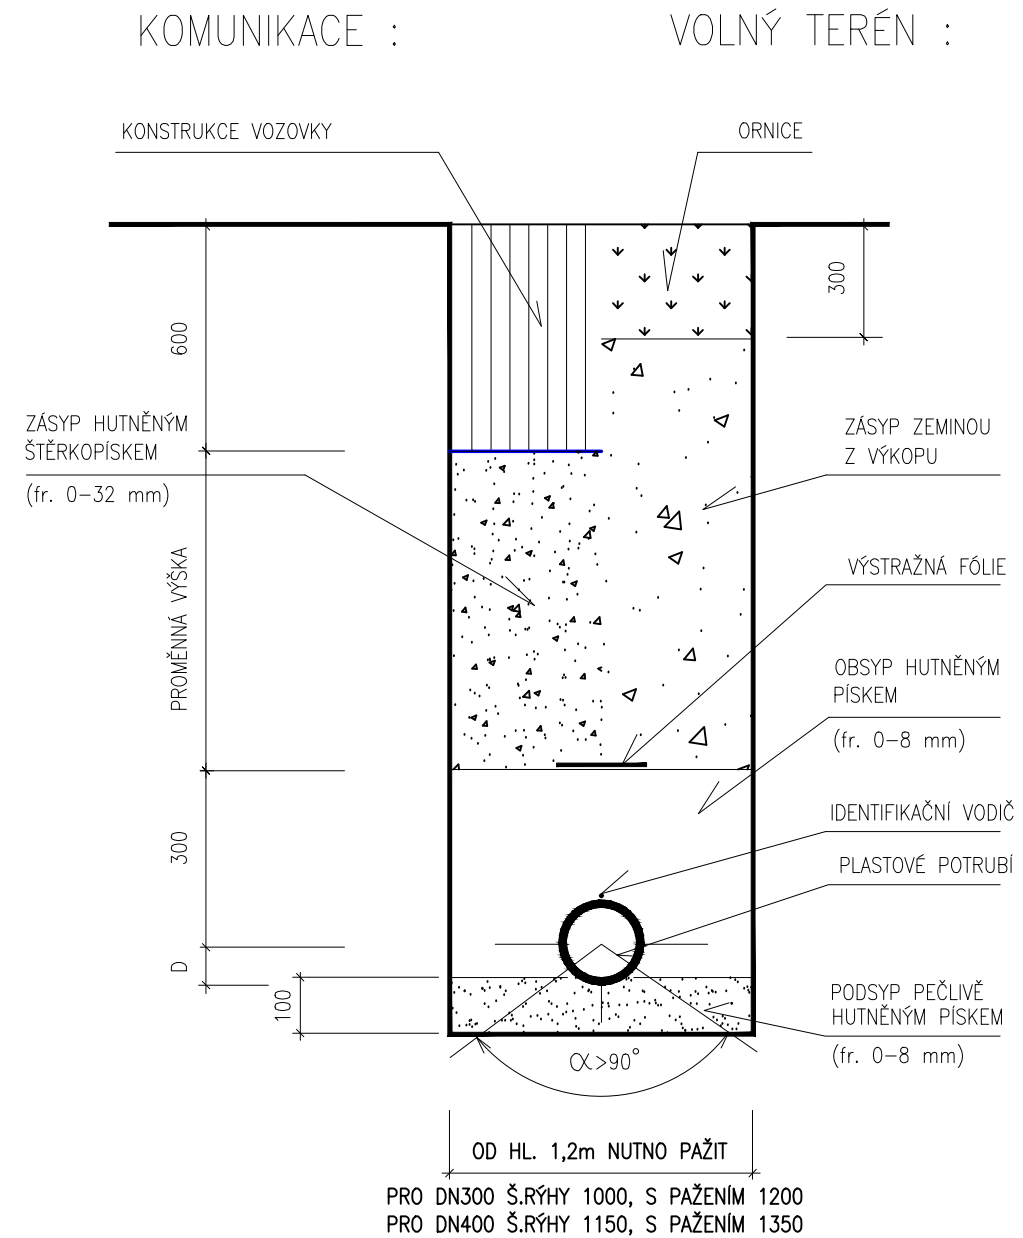

TABULKA ROZMĚRŮ PRO TROUBY BETONOVÉ

TROUBA DN (mm)	PROFIL TR. S HRDLY (mm)	TL.TROUBY t (mm)	ŠÍŘKA RÝHY VČETNĚ PAŽ. š (m)	PRAŽCE (cm)	VELIKOST OBETONOVÁNÍ (cm)			KUB. BET. F (m³/m)
					ŠÍŘKA e	VÝŠKA a	ZKOSENÍ b	
400	630	65	1,35	12x20x40	85	14	11	0,16

ZDRAVOTNĚ TECHNICKÉ INSTALACE

VED. PROJEKTANT	Ing.arch. Vlastimil Kunčík	Ing. arch. Vlastimil Kunčík Preslova 87 Brno 602 00 tel: 543 246 895 602 795 187
PROJEKTANT ZTI	Jan Volák	
INVESTOR: OBEC KŘOVÍ, KŘOVÍ 32, 594 54 KŘOVÍ		
AKCE:		DATUM: 05/2020
INŽENÝRSKÉ SÍTĚ PRO RODINNÉ DOMY KŘOVÍ LOKALITA NAD HRŠTĚM		STUPEŇ: DPS
		MĚŘÍTKO: 1:250/100
NÁZEV VÝKRESU : ULOŽENÍ POTRUBÍ		VÝKRES Č. : 05