
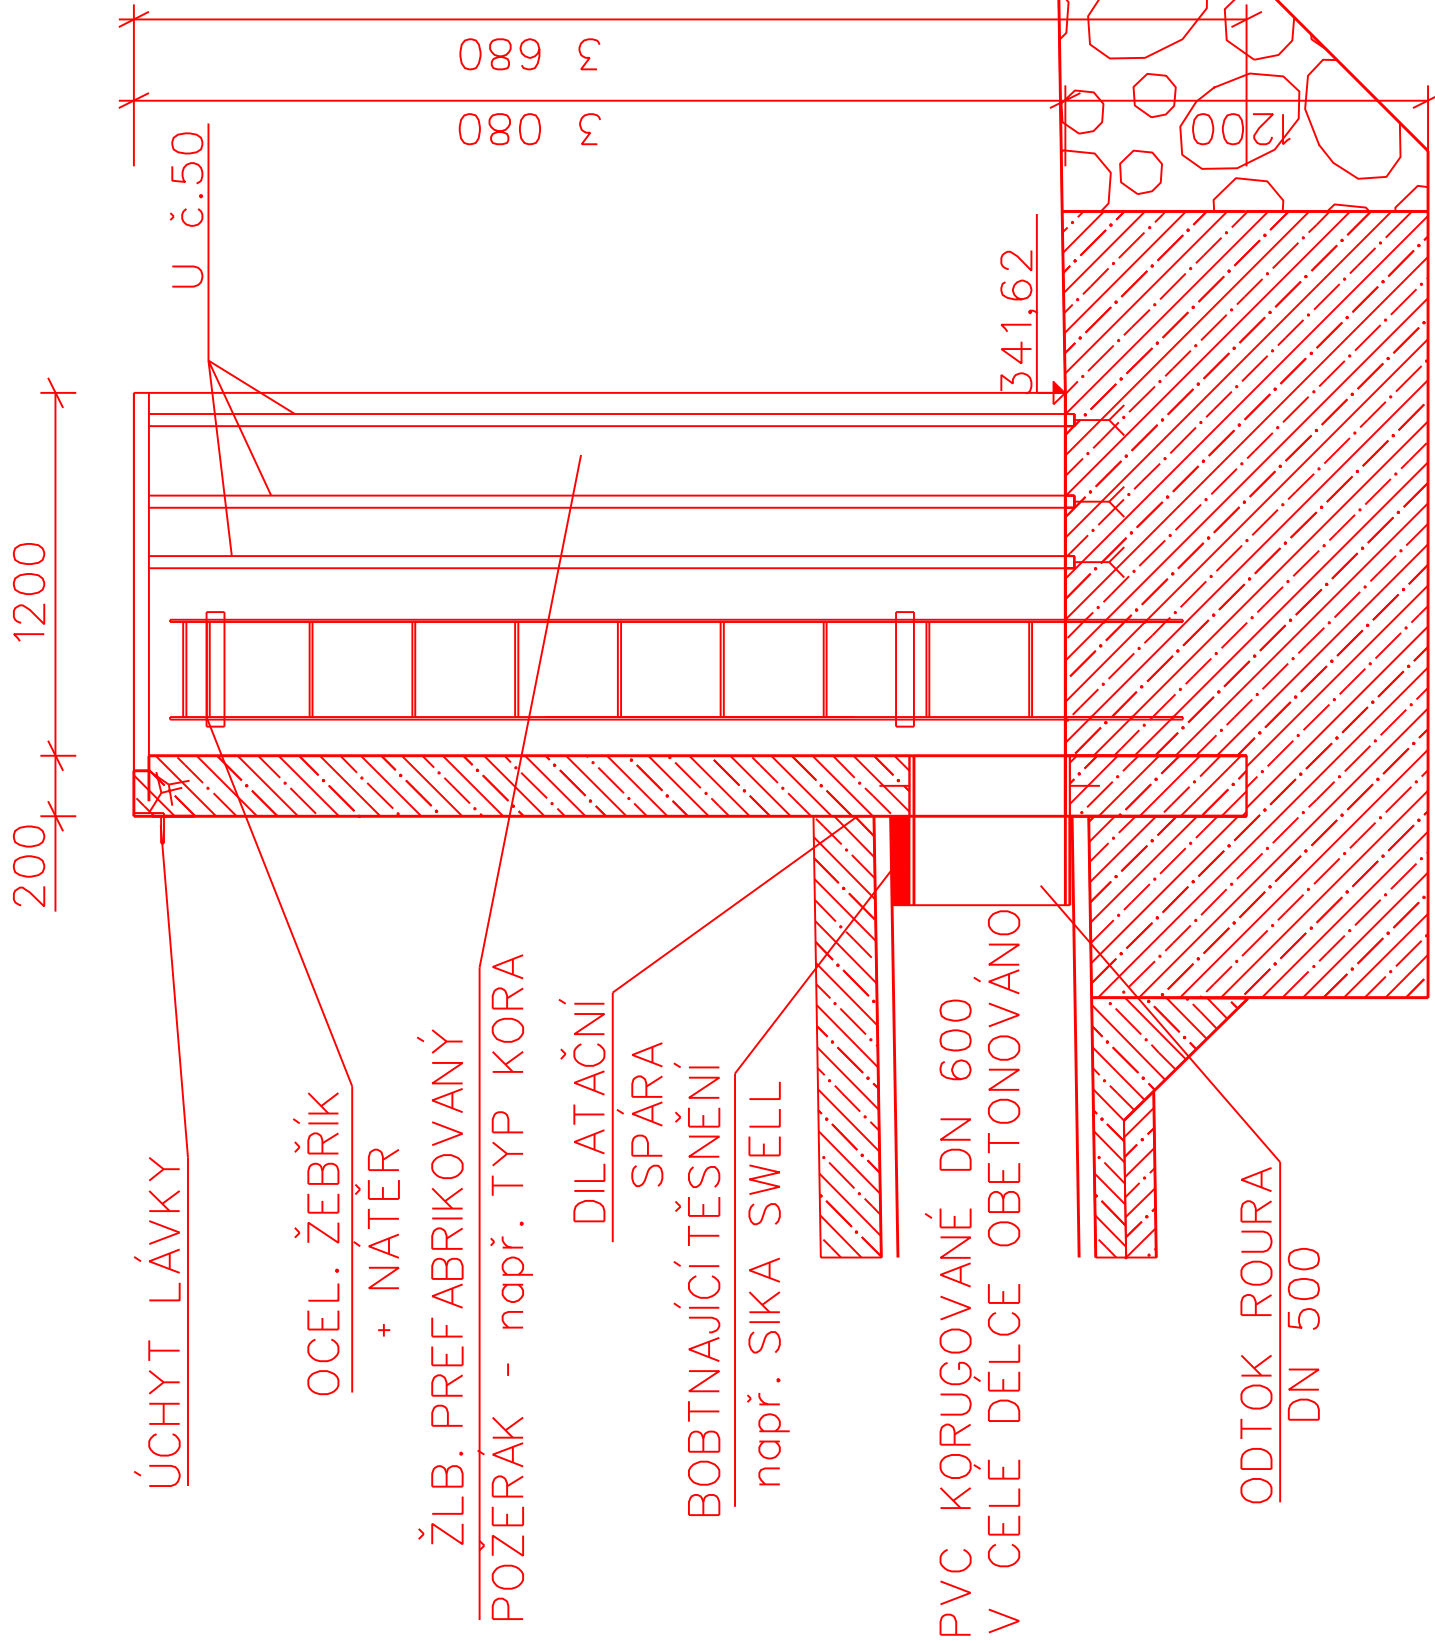


ŘEZ A-A

PŮDORYS

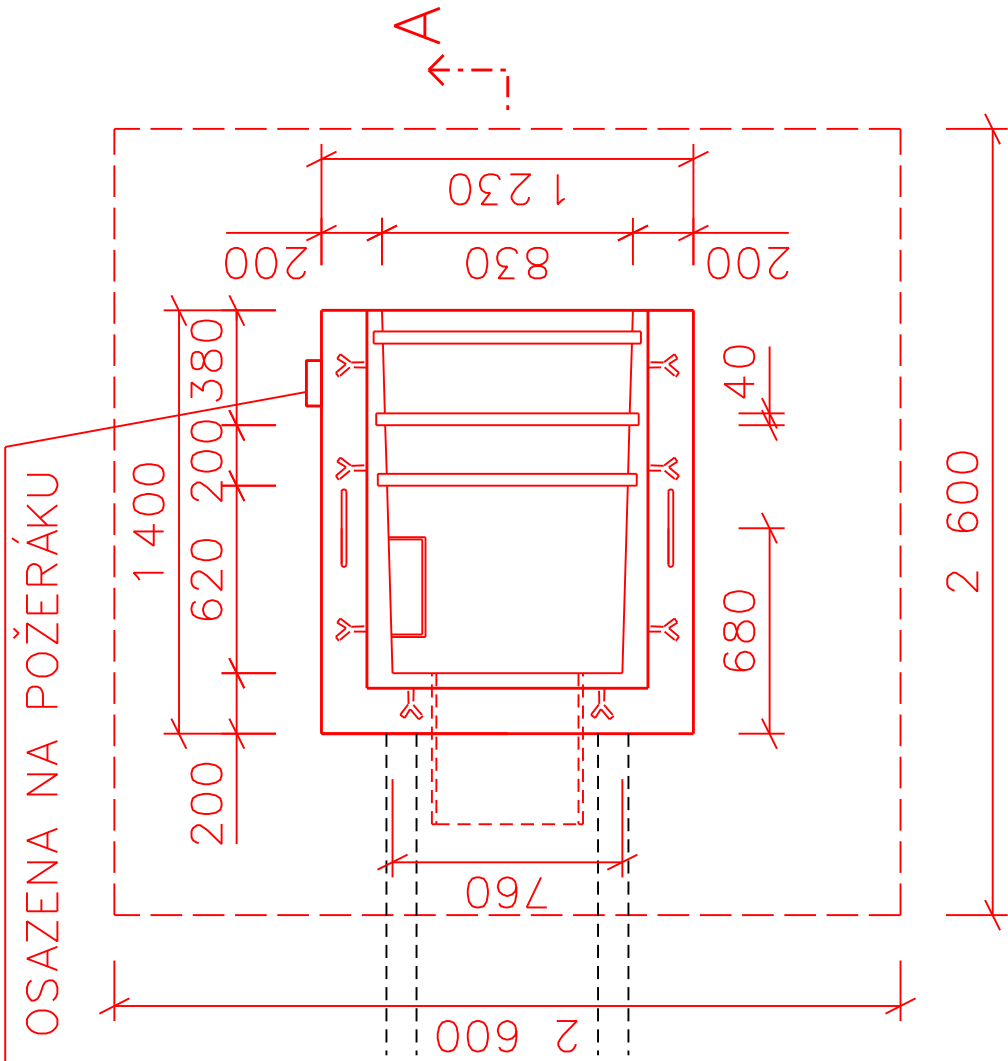

VODOČETNÁ LAŤ

OSAŽENA NA POŽERÁKU



BETONOVÝ ZÁKLAD POŽERÁKU

BETONOVÝ ZÁKLAD
C20/25-XC2

<div><div>groprojekce Litomyšl s.r.o.</div></div>				ROKYCANOVA 114/IV VYSOKÉ MÝTO 566 01 tel. 465 423 691 - 2		E-mail: agroprojekce@agroprojekce.cz	
<div><div>Vypracoval</div><div>Zodpovědný Projektant</div><div>Zodpovědný Zástupce</div><div>Kontrola</div></div> <div><div>Vodseďálková Bc. Barbora, DiS</div><div>Bc. Vodseďálek Jakub</div><div></div><div>Ing. Jakoubek Jaroslav</div><div>Ing. Tměj Jaroslav</div></div>				Stupeň :		DPS	
				Datum :		07.2020	
				Formát :		2 A4	
				Zak. číslo :		045 30/16	
				Měřítko :		1:25	
Příloha :				D.2.7.			
Obsah :				Požerák			
<div><div>"Vodní nádrž Staré Místo"</div><div>k.ú. Staré Místo</div></div>							