


ČESLE - MĚŘÍTKO 1:10

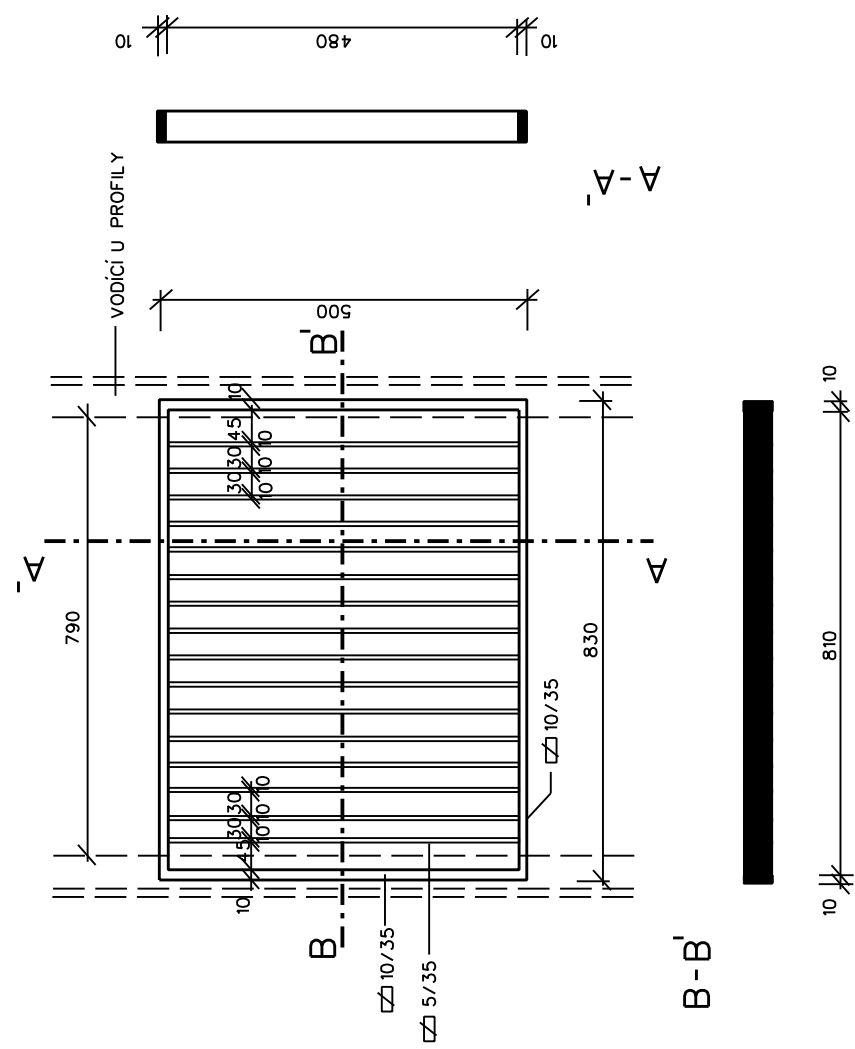

VÝKAZ MATERIÁLU - VTOKOVÉ ČESLE

PROFIL	POČET	KS	JEDNOT.	DÉLKA V mm	CELKOVÁ V m	VÁHA V kg	VÁHA CELKEM V mm
ČZ 10/35	2		830	1,660		2,75	4,57
ČZ 5/35	2		480	0,960			2,64
	18		480	8,640		1,37	11,84

Vypracoval Vodseďálková Bc. Barbora, DiS	Zodpovědný Projektant Bc. Vodseďálek Jakub	Zodpovědný Zástupce Ing. Jakoubek Jaroslav	Kontrola Ing. Tměj Jaroslav
Kraj : Královehradecký PÚsRP : Jičín			
OÚ : Staré Místo			
Investor : ČR - Státní pozemkový úřad, U Nisy 745/6a, Liberec, 460 07			
Akce : "Vodní nádrž Staré Místo" k.ú. Staré Místo			
Stupeň : DPS		Datum : 07.2020	
Formát : 2 A4		Zak. číslo : 045 30/16	
Měřítko : 1:10		Příloha : D.2.9.	
Obsah : Česle			

groprojekce
Litomyšl s.r.o.

ROKYCANOVA 114/IV
VYSOKÉ MÝTO 566 01
tel. 465 423 691 - 2
E-mail: agroprojekce@agroprojekce.cz