
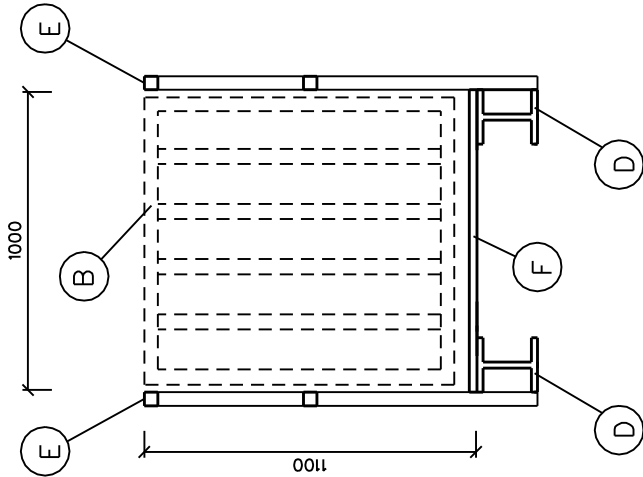


OCELOVÁ LÁVKA
ŘEZ-MĚŘÍTKO 1:100

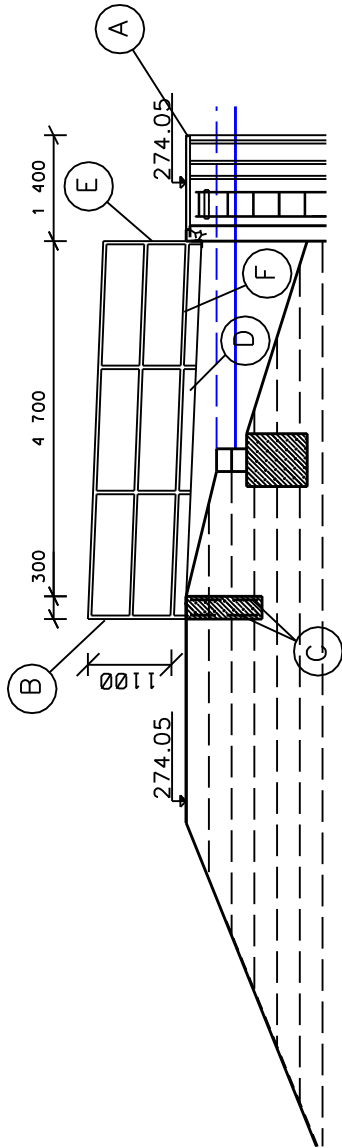


- A) Nerezový poklop
- B) Uzamykatelná ocelová branka
- C) Vyztužení Kary síť
- D) Nosná konstrukce lávky I profil č. 160
- E) Pozinkované zábradlí - Jackl č.50
- F) Pochůzná plocha - polorošt

VÝKAZY MATERIÁLU - LÁVKA

Název prvku - ocel	Délka celkem	Hmotnost
" I" PROFIL č. 160, délky 5,00m	10,0 m	179,0 kg
MADLO ZÁBRADLÍ JACKL č.50, délky 5,00 m	10,0 m	38,10 kg
PŘÍČLE ZÁBRADLÍ JACKL č.50, délky 1,60m	19,20 m	73,20 kg
SLOUPEK ZÁBRADLÍ JACKL č.50, délky 1,3 m	10,4 m	39,62 kg
Hmotnost celkem		330,0 kg

VÝKAZY MATERIÁLU - BRÁNA

Název prvku - ocel	Délka celkem	Hmotnost
MADLO BRÁNY JACKL č.50, délky 0,95m	0,95m	6,62kg
PŘÍČLE BRÁNY JACKL č.50, délky 0,91m	3,64m	13,87kg
RAM BRÁNY JACKL č.50, délky 3,72m	3,72m	14,17kg
Hmotnost celkem		34,7kg

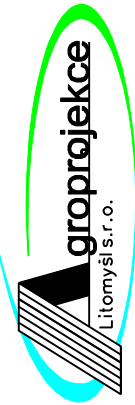		ROKYCANOVA 114/IV VYSOKÉ MÝTO 566 01 tel. 465 423 691 - 2 E-mail: agroprojekce@agroprojekce.cz	
Vypracoval	Zodpovědný Projektant	Zodpovědný Zástupce	Kontrola
Vodseďálková Barbora, DiS	Bc. Vodseďálek Jakub	Ing. Jakoubek Jaroslav	Ing. Tměj Jaroslav
Kraj : Královéhradecký		PÚsRP : Jičín	
OÚ : Staré Místo			
Investor : ČR - Státní pozemkový úřad, U Nisy 745/6a, Liberec, 460 07			
Akce :			
"Vodní nádrž Staré Místo"			
k.ú. Staré Místo			
Obsah : Lávka			
Stupeň :	DPS	Datum :	07.2020
Formát :	2 A4	Zak.číslo :	045 30/16
Měřítko :	1:100	Příloha :	D.2.10.

VEŠKERÉ PRVKY BUDOU ŽÁROVĚ POZINKOVÁNY
A OPATŘENY DVOUVRSTVÍM EPOXIDOVÍM NÁTĚREM