


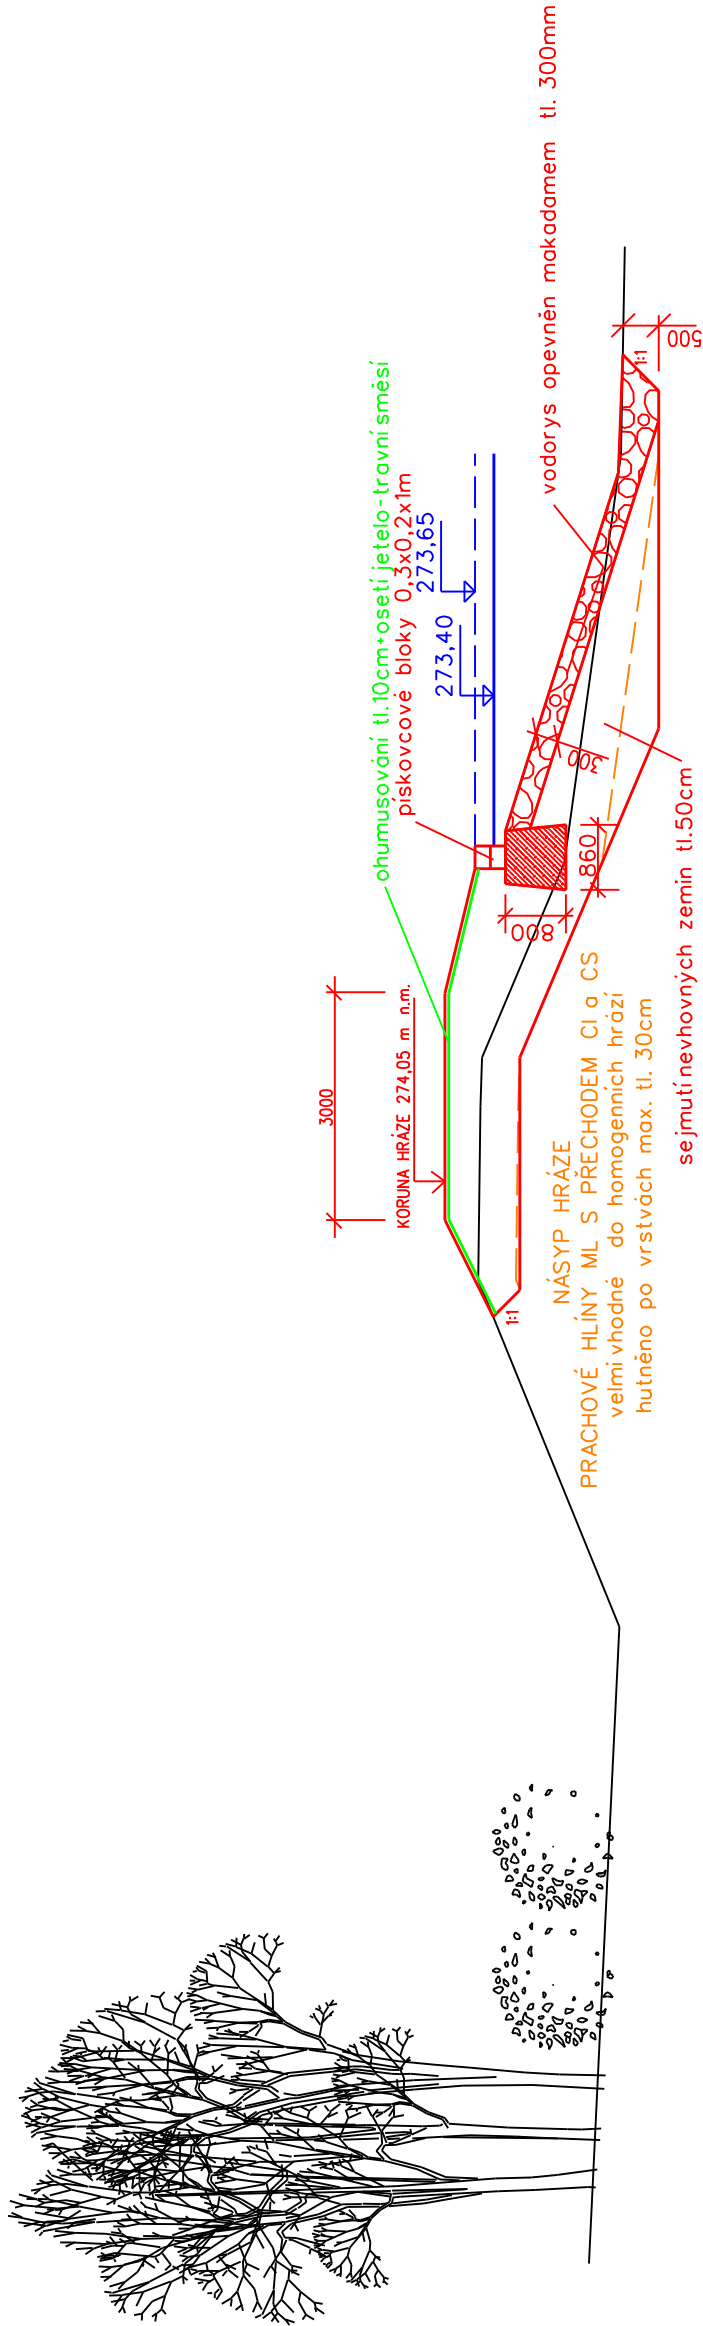

VZOROVÝ ŘEZ HRÁZÍ  
MĚŘÍTKO 1:100



<div></div> <div><p>ROKYCANOVA 114/IV VYSOKÉ MÝTO 566 01 tel. 465 423 691 - 2</p><p>E-mail: <a href="mailto:agprojekce@agprojekce.cz">agprojekce@agprojekce.cz</a></p></div>				<div>Stupeň : DPS</div> <div>Datum : 07.2020</div> <div>Formát : 2 A4</div> <div>Zak. číslo : 045 30/16</div> <div>Měřítko : 1:100</div> <div>Příloha : D.2.3.</div>	
Vypracoval		Zodpovědný Projektant	Zodpovědný Zástupce	Kontrola	
Vodseďálková Barbora, DiS		Bc. Vodseďálek Jakub	Ing. Jakoubek Jaroslav	Ing. Tměj Jaroslav	
					
Kraj : Královéhradecký		PÚsRP : Jičín			
OÚ : Staré Místo					
Investor : ČR - Státní pozemkový úřad, U Nisy 745/6a, Liberec, 460 07					
Akce :		"Vodní nádrž Staré Místo" k.ú. Staré Místo			
Obsah :		Vzorový řez hrází			