ZÁKLADOVÁ VÝPUST
MĚŘÍTKO 1:100

ŘEZ A-A'

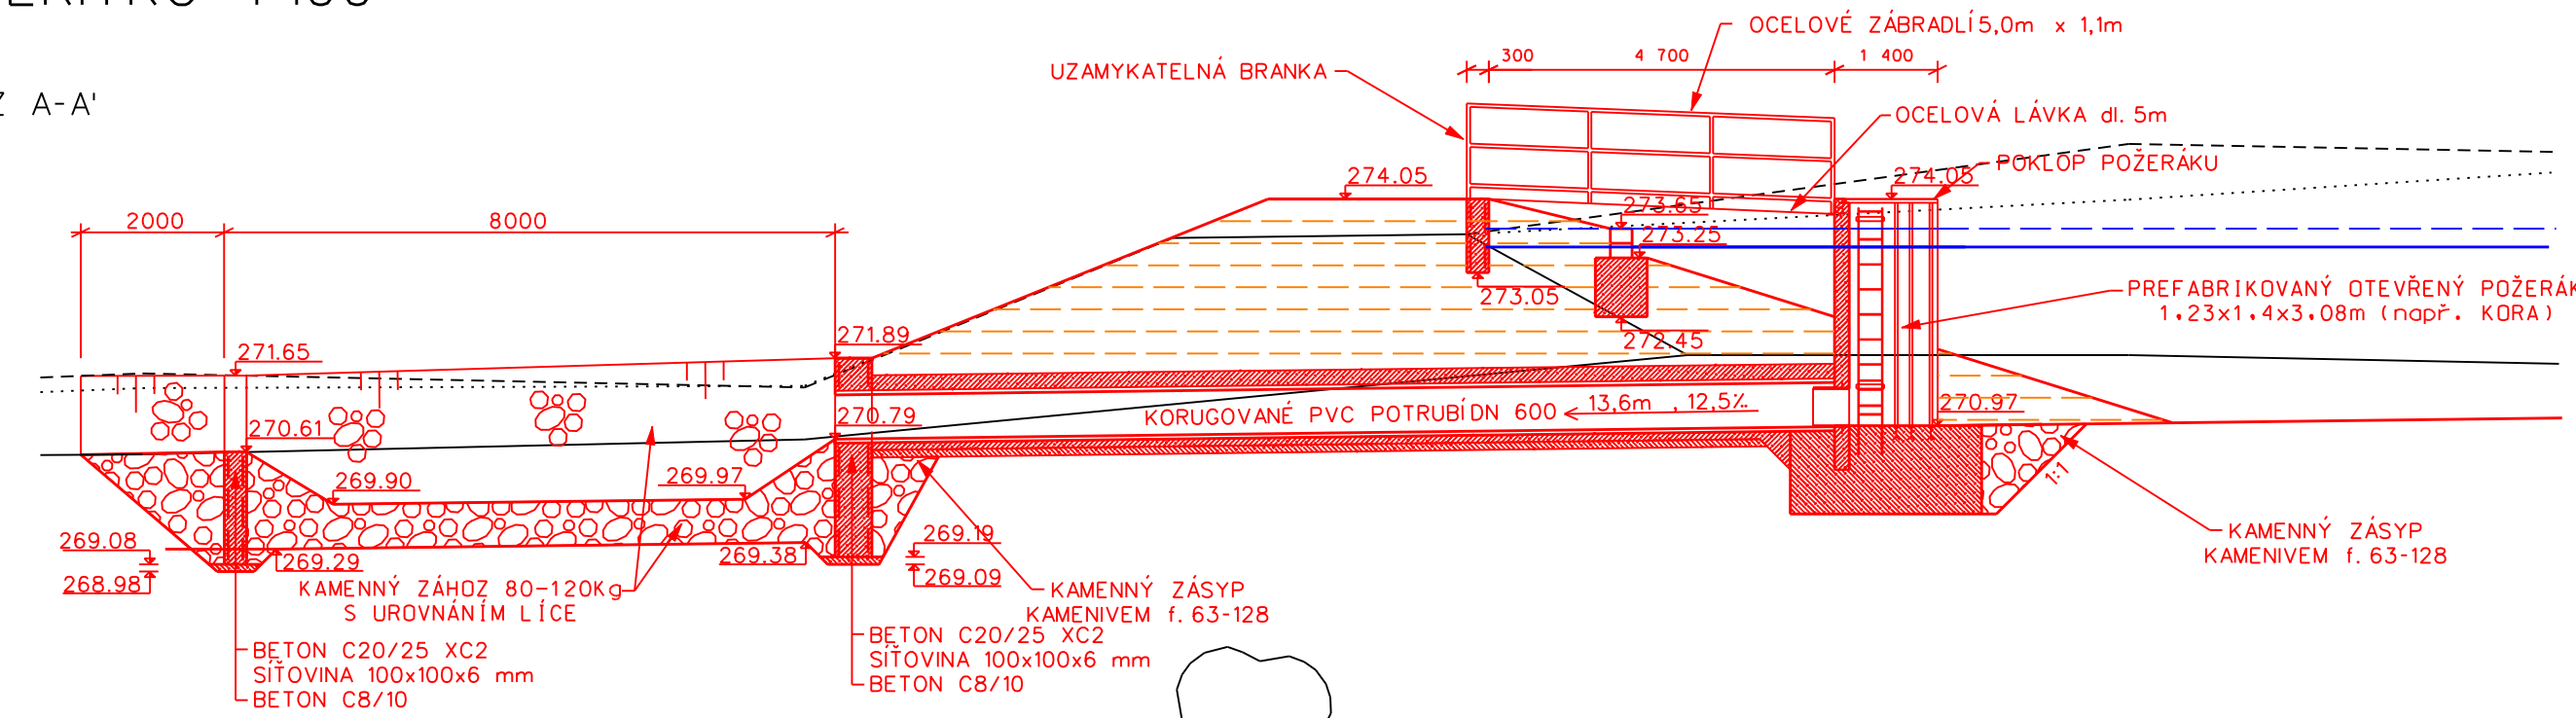

PŮDORYS

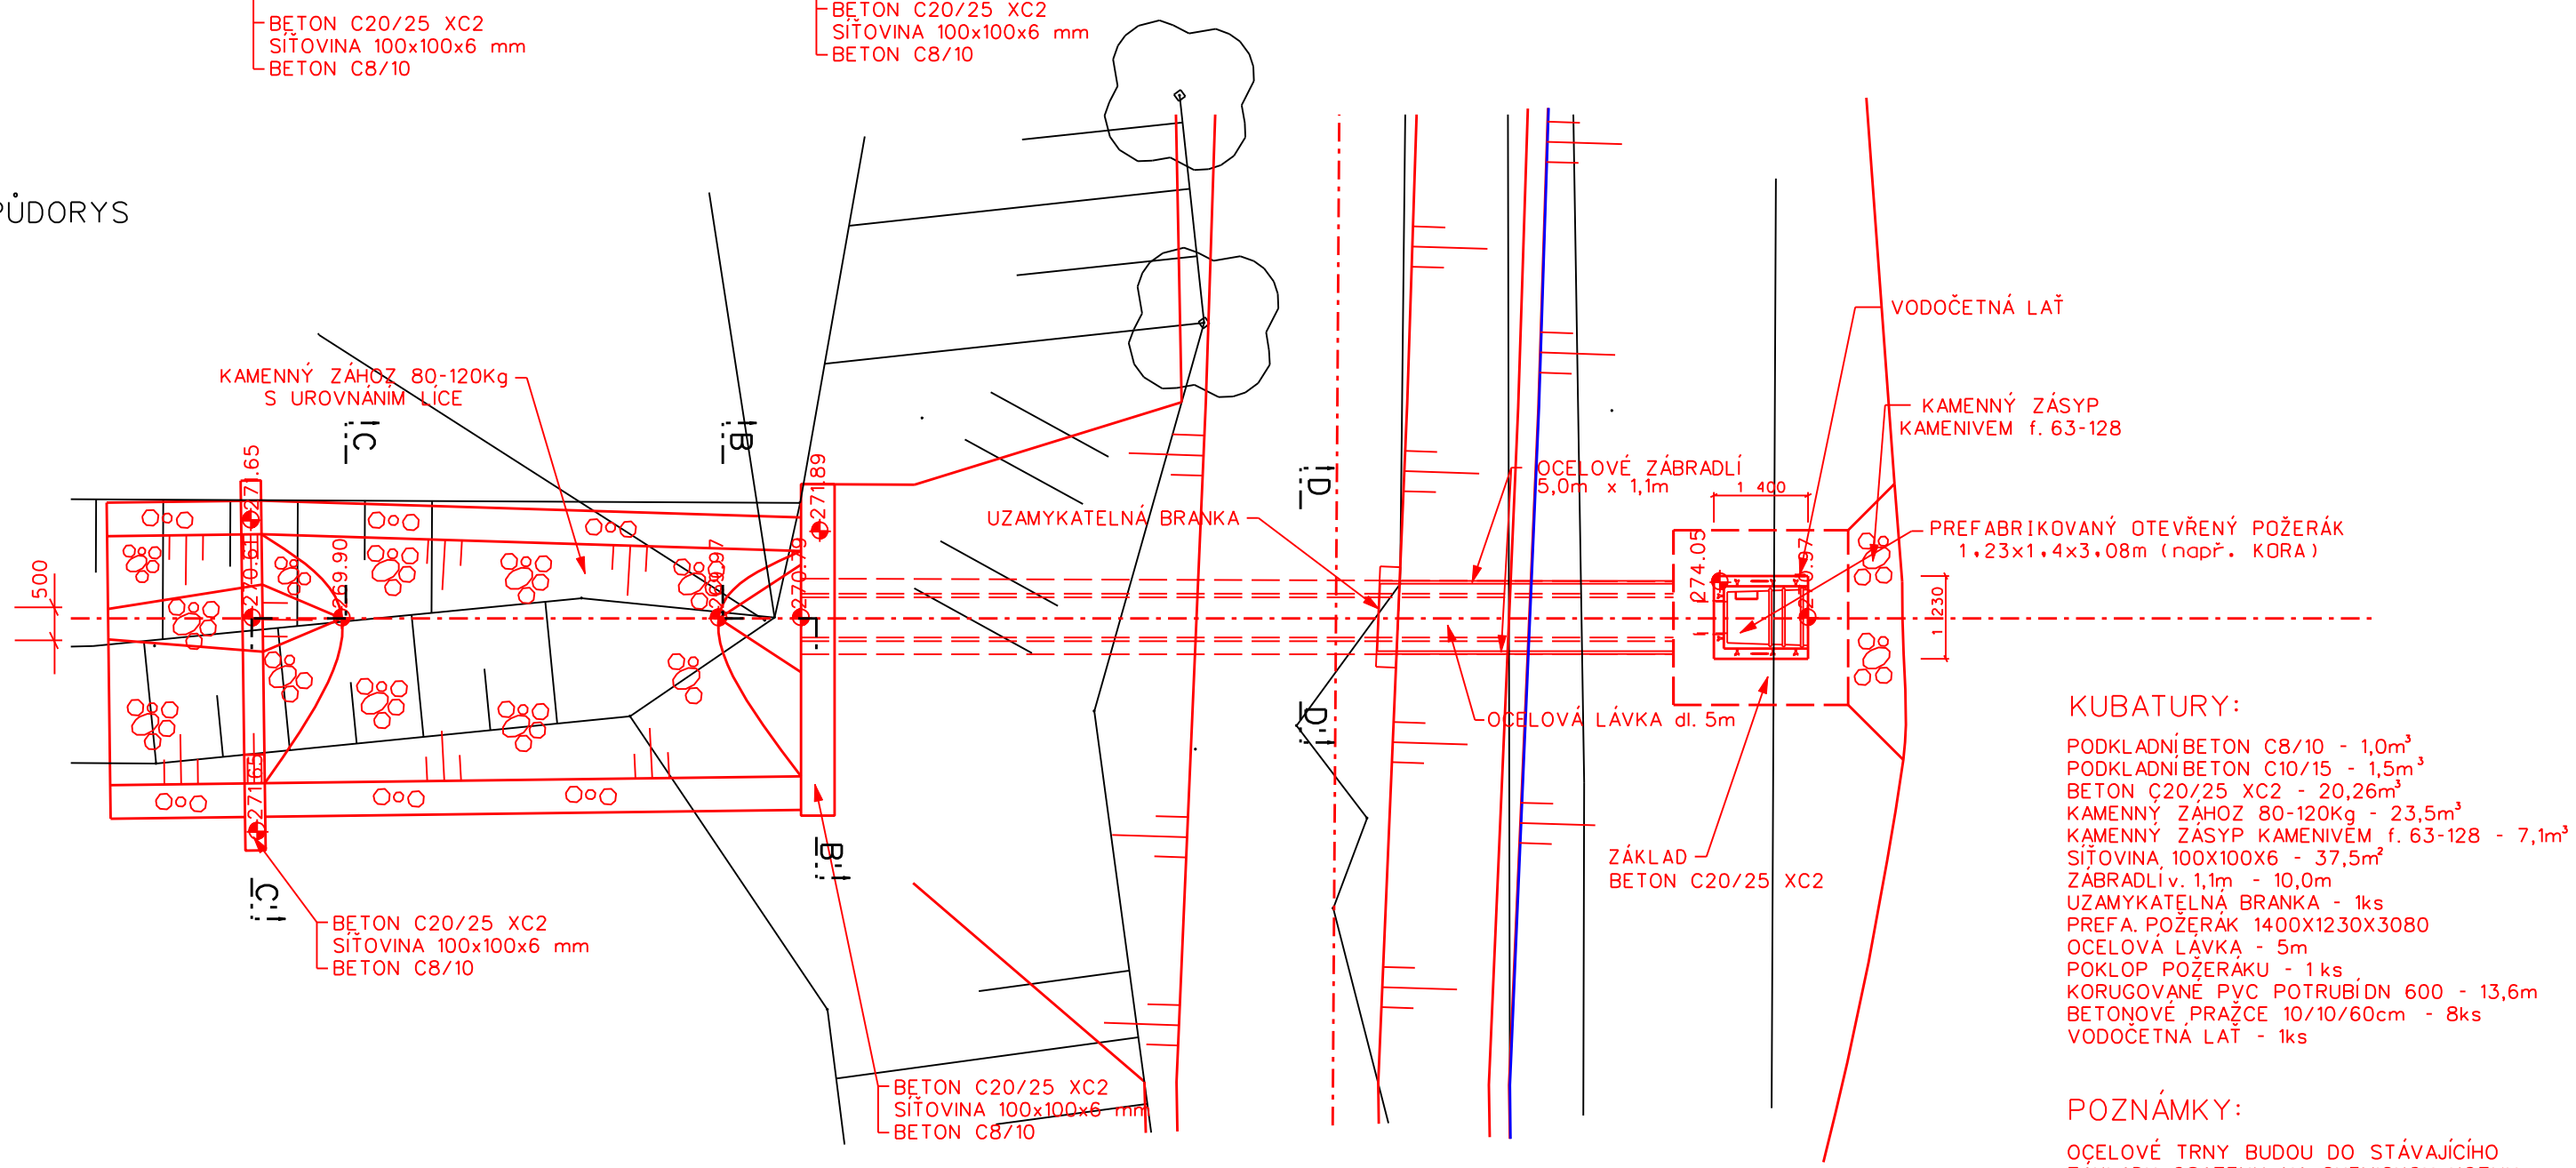

KUBATURY:

PODKLADNÍ BETON C8/10 - 1,0m³
PODKLADNÍ BETON C10/15 - 1,5m³
BETON C20/25 XC2 - 20,26m³
KAMENNÝ ZÁHOZ 80-120Kg - 23,5m³
KAMENNÝ ZÁSYP KAMENIVEM f. 63-128 - 7,1m³
SÍŤOVINA 100X100X6 - 37,5m²
ZÁBRADLÍ v. 1,1m - 10,0m
UZAMYKATELNÁ BRANKA - 1ks
PREFA. POŽERÁK 1400X1230X3080
OCELOVÁ LÁVKA - 5m
POKLOP POŽERÁKU - 1 ks
KORUGOVANÉ PVC POTRUBÍ DN 600 - 13,6m
BETONOVÉ PRAŽCE 10/10/60cm - 8ks
VODOČETNÁ LAŤ - 1ks

POZNÁMKY:

OCELOVÉ TRNY BUDOU DO STÁVAJÍCÍHO ZÁKLADU OSAZENY NA CHEMICKOU KOTVU

ŘEZ B-B'

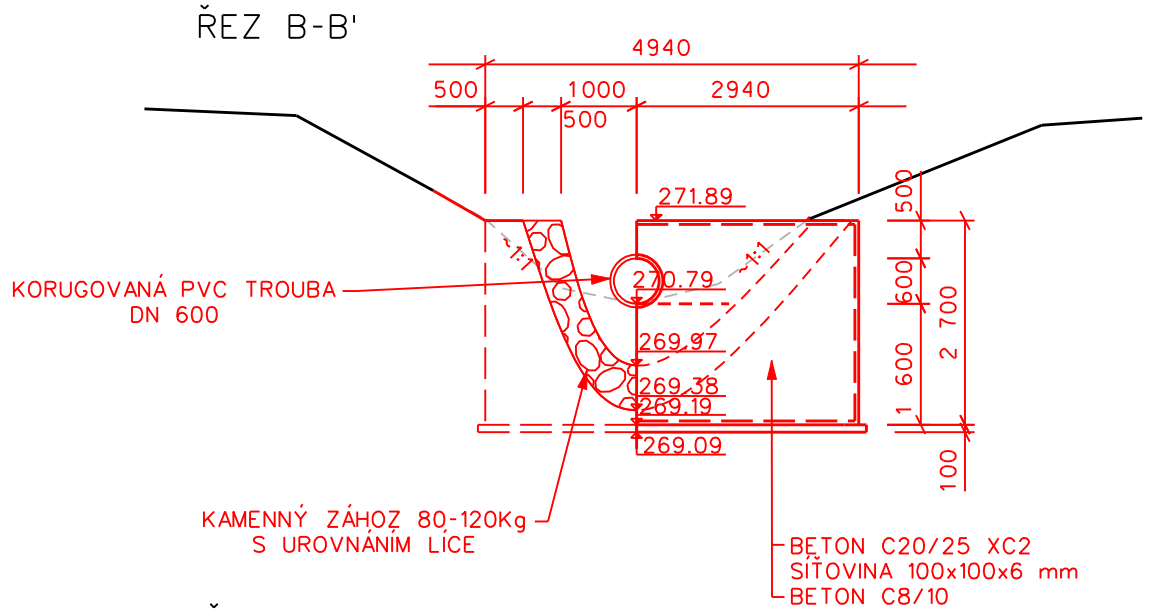

ŘEZ C-C'

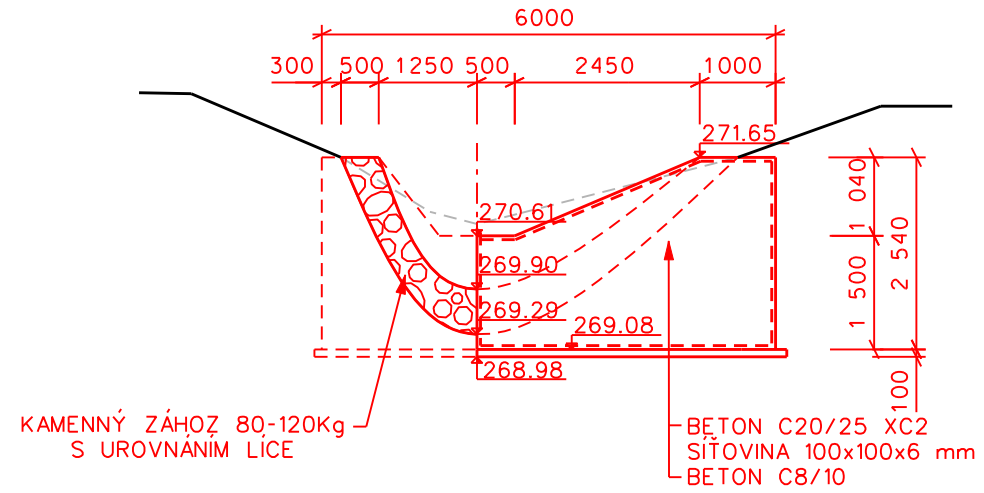

ŘEZ D-D'
M 1:50

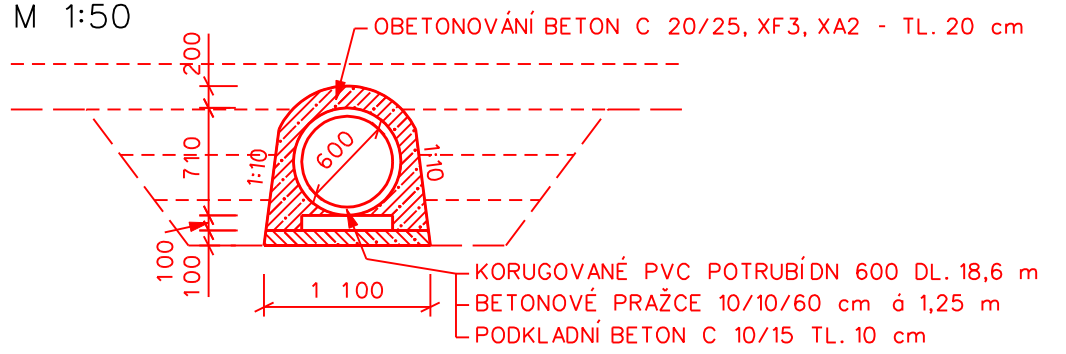

Vypracoval	Zodpovědný Projektant	Zodpovědný Zástupce	Kontrola
Vodseďálková Barbora, DiS	Bc. Vodseďálek Jakub	Ing. Jakoubek Jaroslav	Ing. Tměj Jaroslav

Kraj : Hradec Králové — PÚsRP : Jičín
OÚ : Staré Místo
Investor : ČR - Státní pozemkový úřad, U Nisy 745/6a, Liberec, 460 07

Agroprojekce Litomyšl s.r.o.
ROKYCANOVA 114/IV
VYSOKÉ MÝTO 566 01
tel. 465 423 691 - 2
E-mail: agroprojekce@agroprojekce.cz

Akce :
"Vodní nádrž Staré Místo"

Stupeň :	DPS
Datum :	07.2020
Formát :	3 A4
Zak.číslo :	045 30/16
Měřítko :	1:100
Obsah : Základová výpust	Příloha : D.2.6.