




SEVERNÍ POHLED

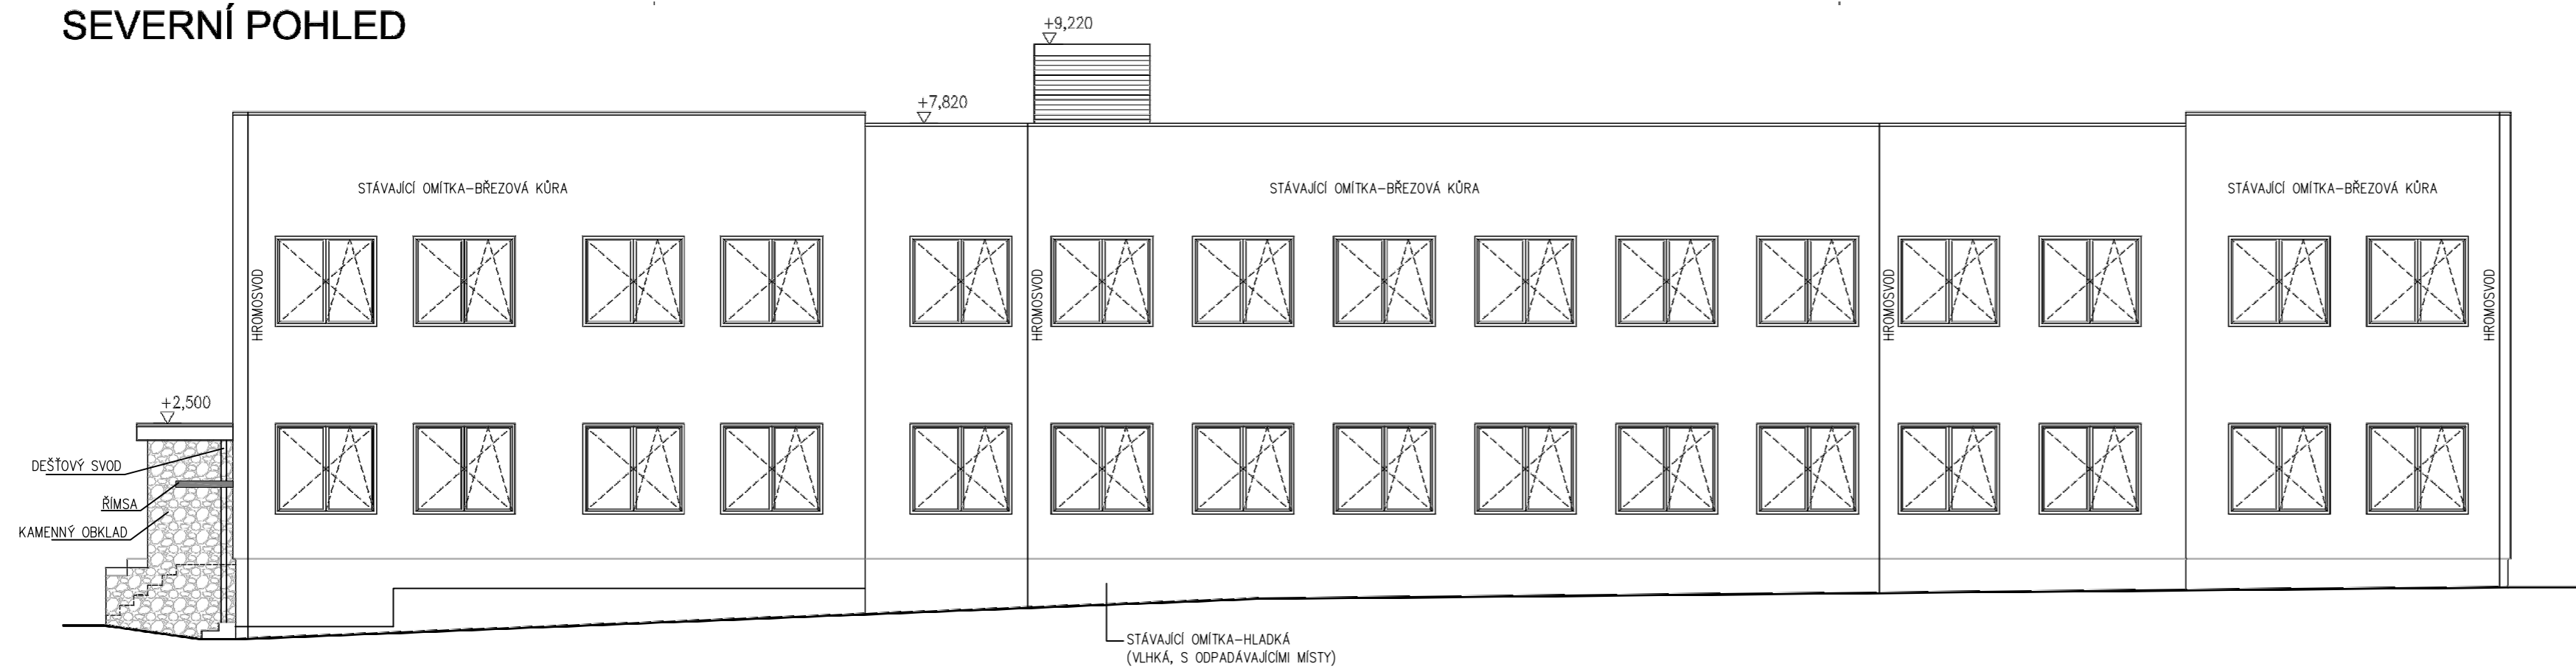


JIŽNÍ POHLED

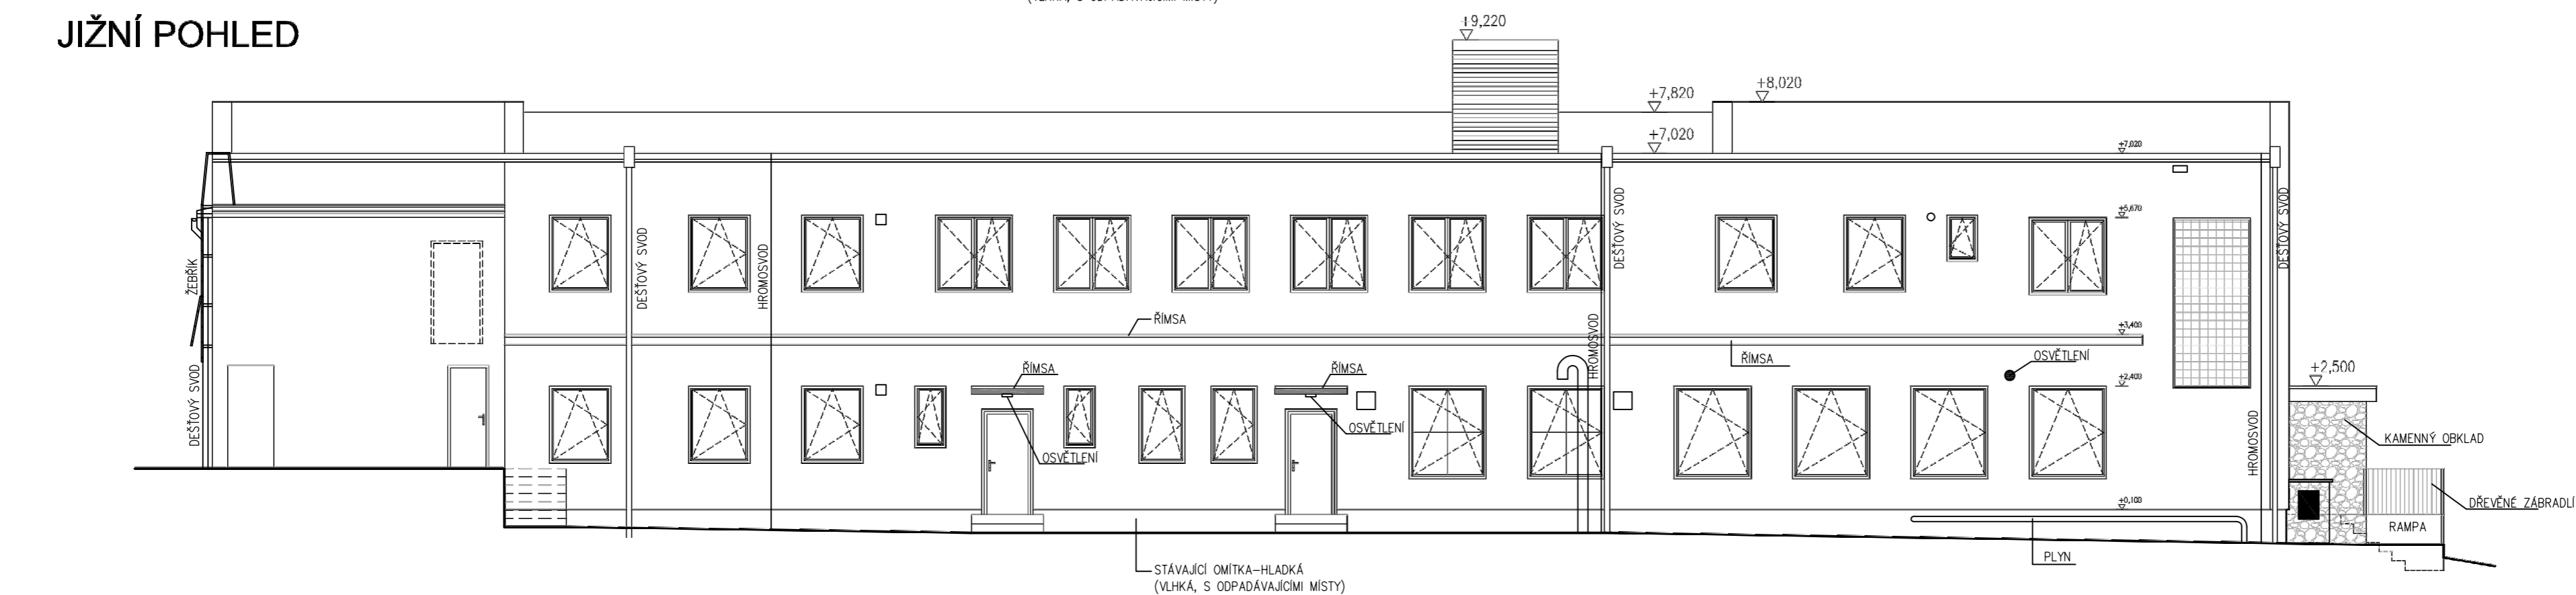


ZÁPADNÍ POHLED

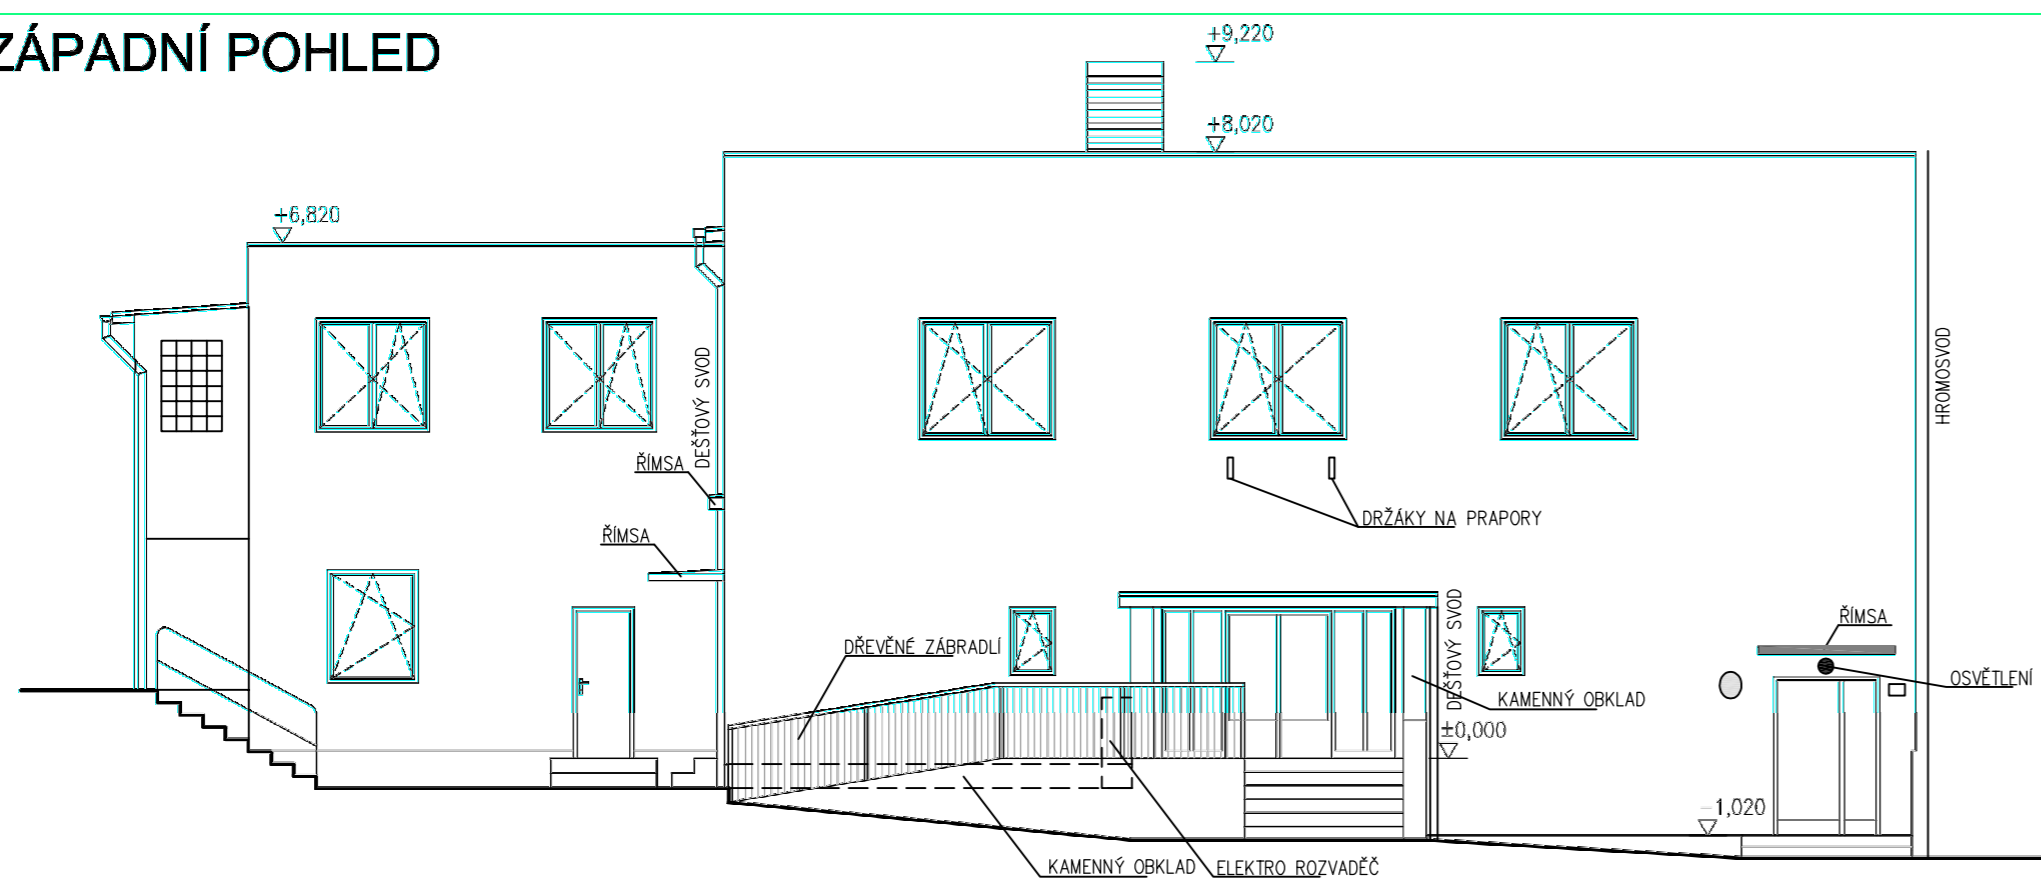

VÝCHODNÍ POHLED

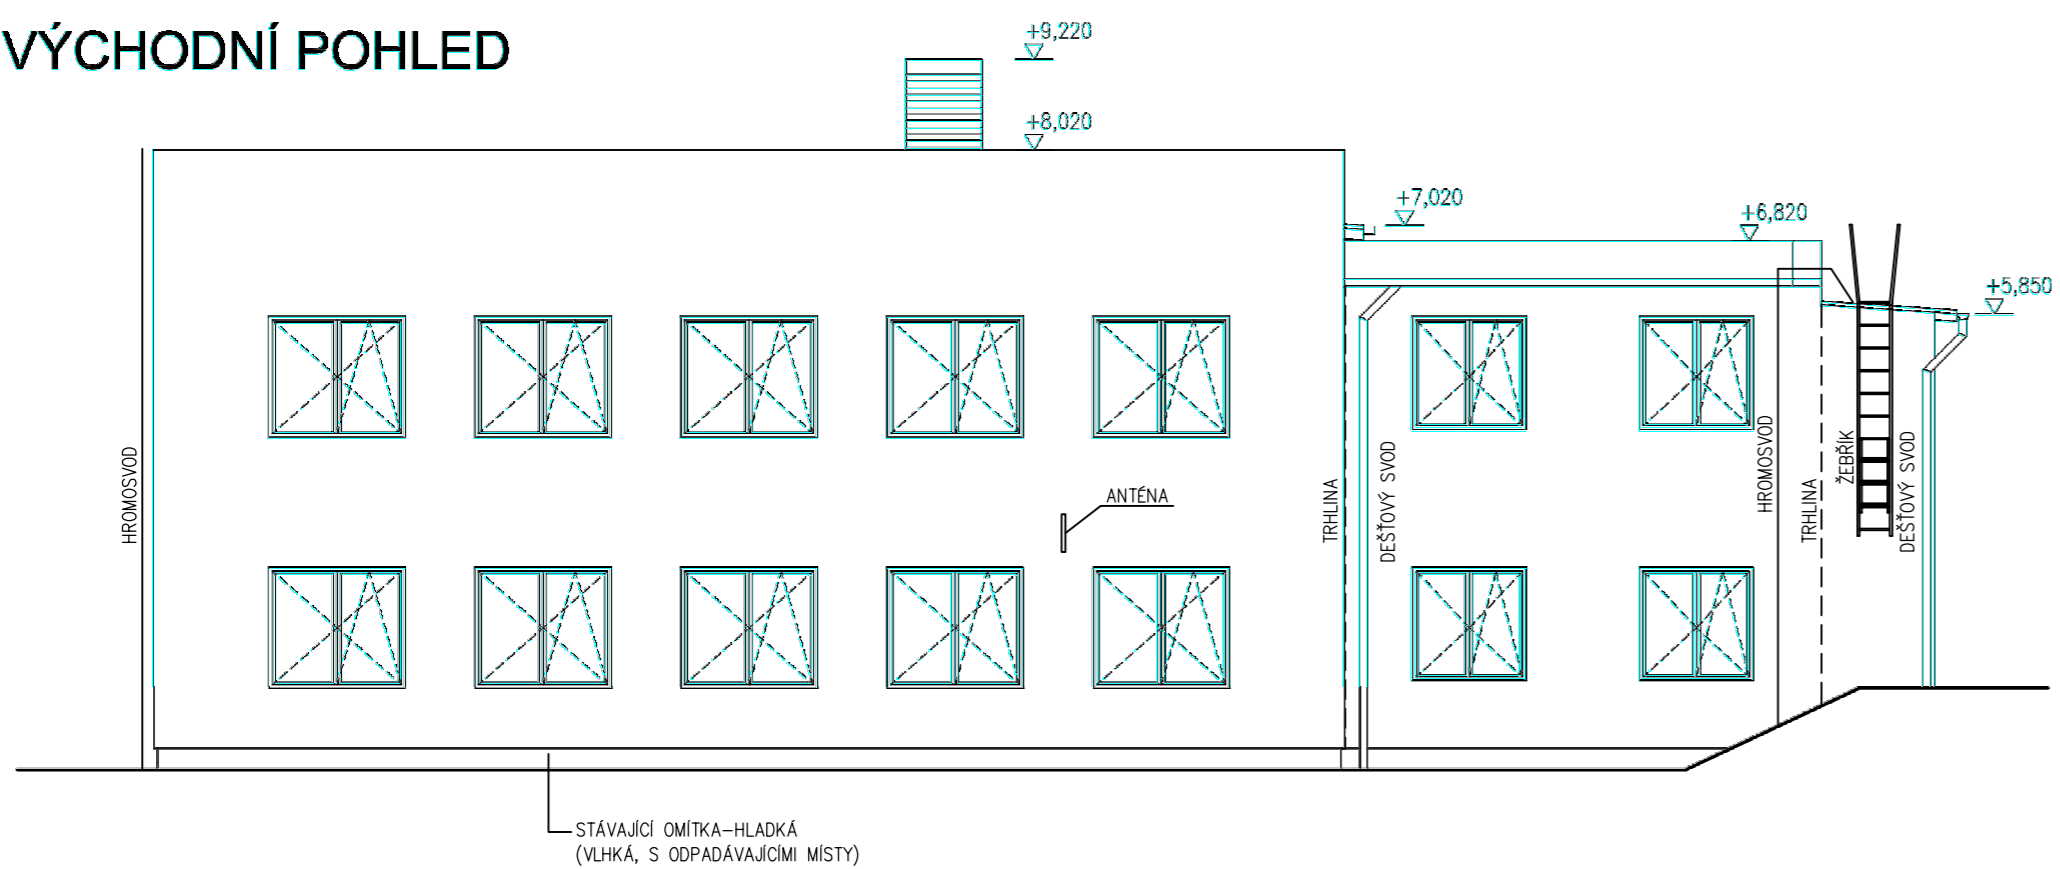

ŘEZ A-A

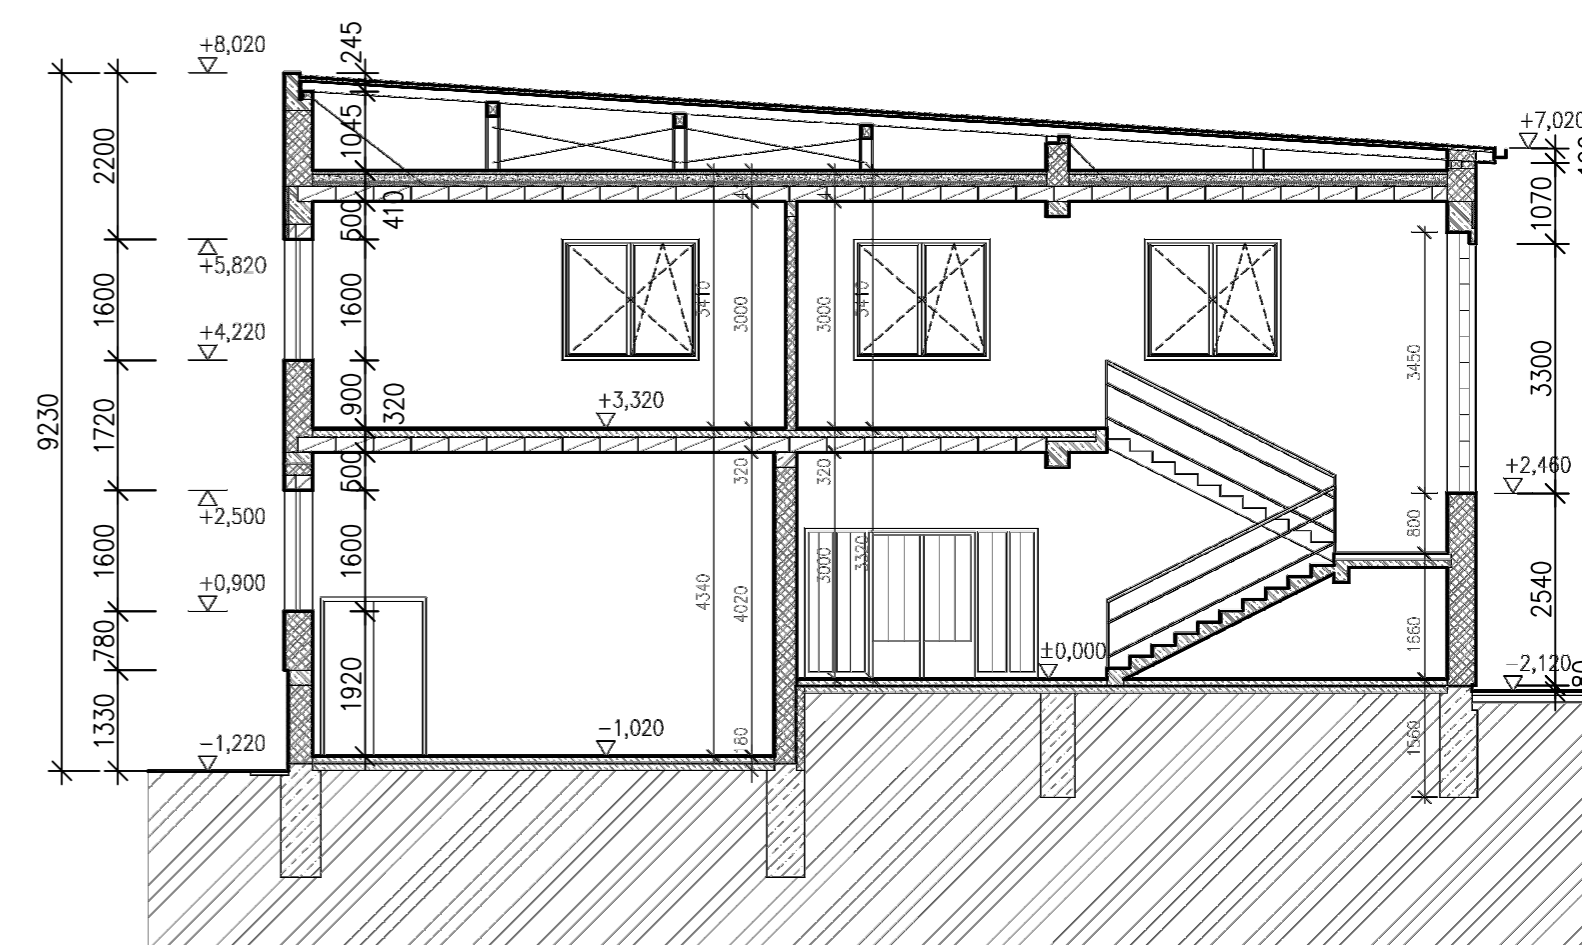

±0,000=ÚROVEŇ STÁVAJÍCÍ PODLAHY 1.NP

HLAVNÍ ING. PROJEKTU ING. RENATA BOROŠOVÁ <i>Borošová</i>	ZODP. PROJEKTANT ING. PAVEL TŮMA <i>Tůma</i>	VYPRACOVAL ING. RENATA BOROŠOVÁ <i>Borošová</i>	MĚŘÍTKO : 1 : 100 FORMÁT : 8 A4 DATUM : 15.2.2013	
INVESTOR: OBEC KRAMOLNA, KRAMOLNA 172, 547 01 NÁCHOD				
AKCE : MATEŘSKÁ ŠKOLA KRAMOLNA – ZATEPLENÍ				ZPRACOVATEL : INS spol.s r.o. Parkány 413 547 01 NÁCHOD 491 422 226 ins.otelier@insnachod.cz
SO 01 MATEŘSKÁ ŠKOLA DÍL 1.1 – ARCHITEKTONICKÉ A STAVEBNÉ TECHNICKÉ ŘEŠENÍ				
PROJEKT PRO VÝBĚR DODAVATELE		Č. PARÉ		EV. Č. AKCE 1332 10 13
NÁZEV PŘÍLOHY : STÁVAJÍCÍ STAV-ŘEZ, POHLEDY				ČÍSLO PŘÍLOHY 1 . 1 . 4