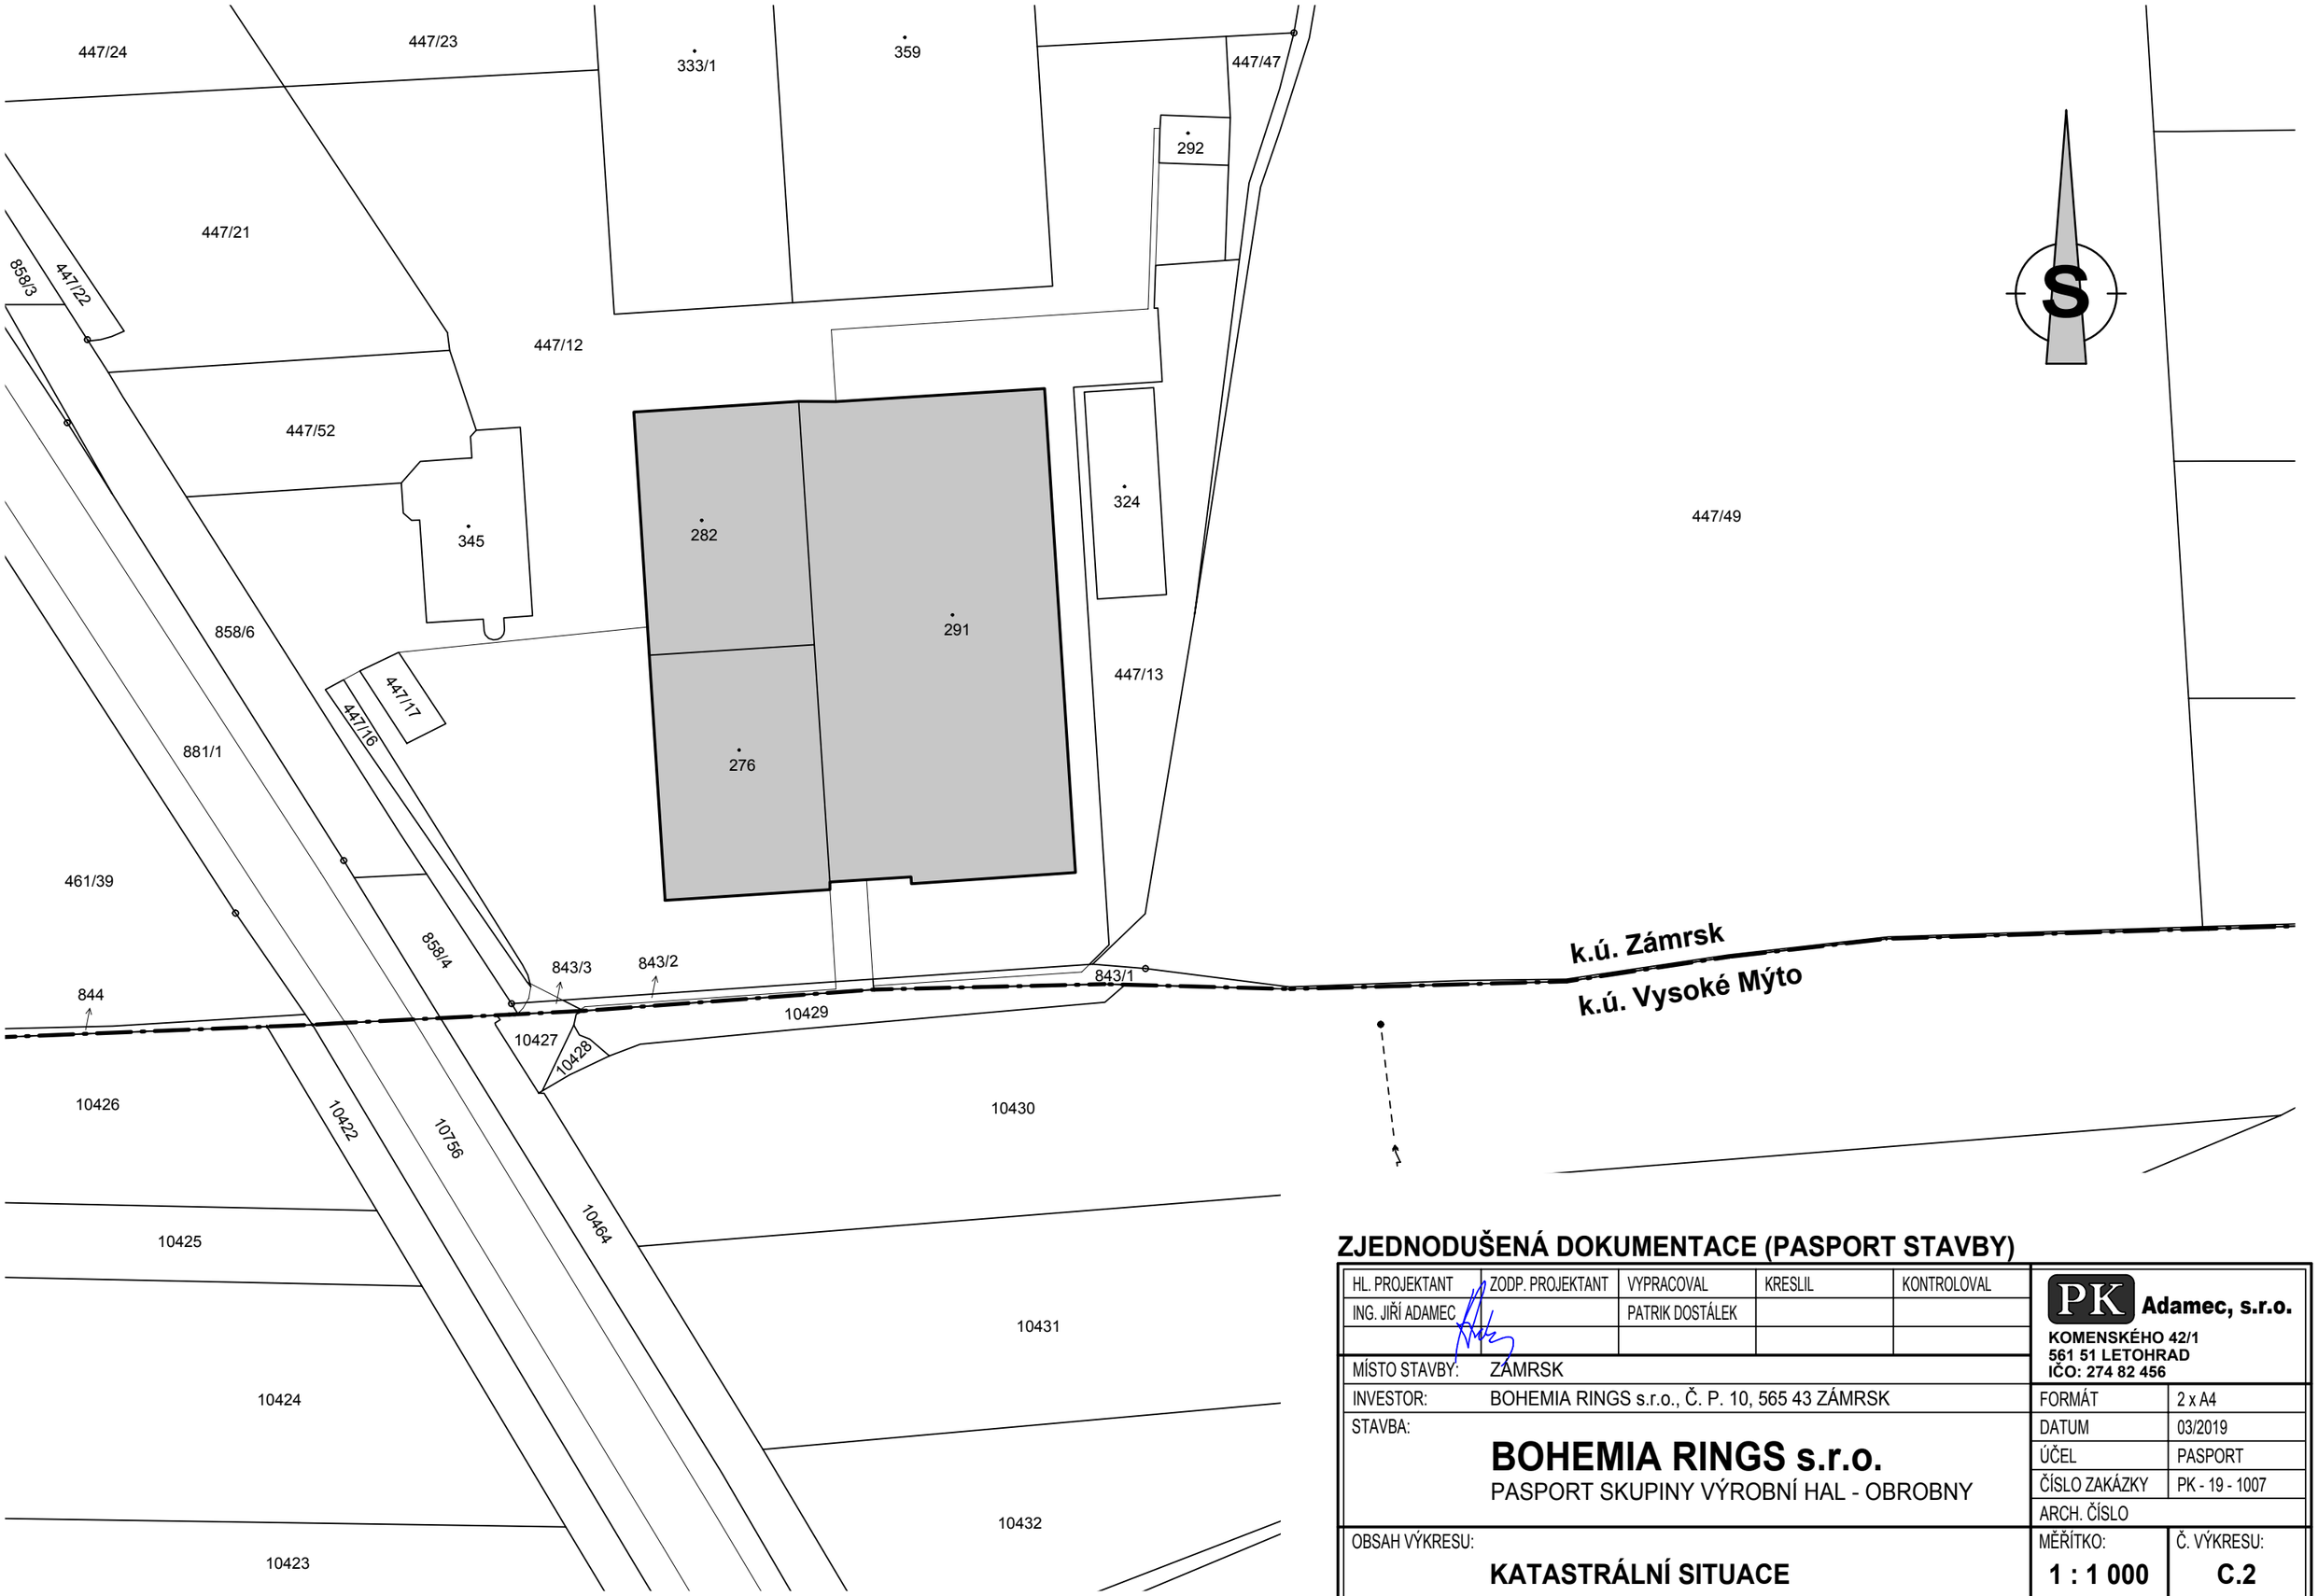

ZJEDNODUŠENÁ DOKUMENTACE (PASPORT STAVBY)

HL. PROJEKTANT	ZODP. PROJEKTANT	VYPRACOVAL	KRESLIL	KONTROLOVAL
ING. JIŘÍ ADAMEC		PATRIK DOSTÁLEK		

PK Adamec, s.r.o.
KOMENSKÉHO 42/1
561 51 LETOHRAD
IČO: 274 82 456

MÍSTO STAVBY:	ZÁMRSK
INVESTOR:	BOHEMIA RINGS s.r.o., Č. P. 10, 565 43 ZÁMRSK
STAVBA:	**BOHEMIA RINGS s.r.o.** PASPORT SKUPINY VÝROBNÍ HAL - OBROBNY
OBSAH VÝKRESU:	**KATASTRÁLNÍ SITUACE**

FORMÁT	2 x A4
DATUM	03/2019
ÚČEL	PASPORT
ČÍSLO ZAKÁZKY	PK - 19 - 1007
ARCH. ČÍSLO	
MĚŘÍTKO:	**1 : 1 000**
Č. VÝKRESU:	**C.2**