


SEVERNÍ POHLED




SEVERNÍ POHLED




JIŽNÍ POHLED

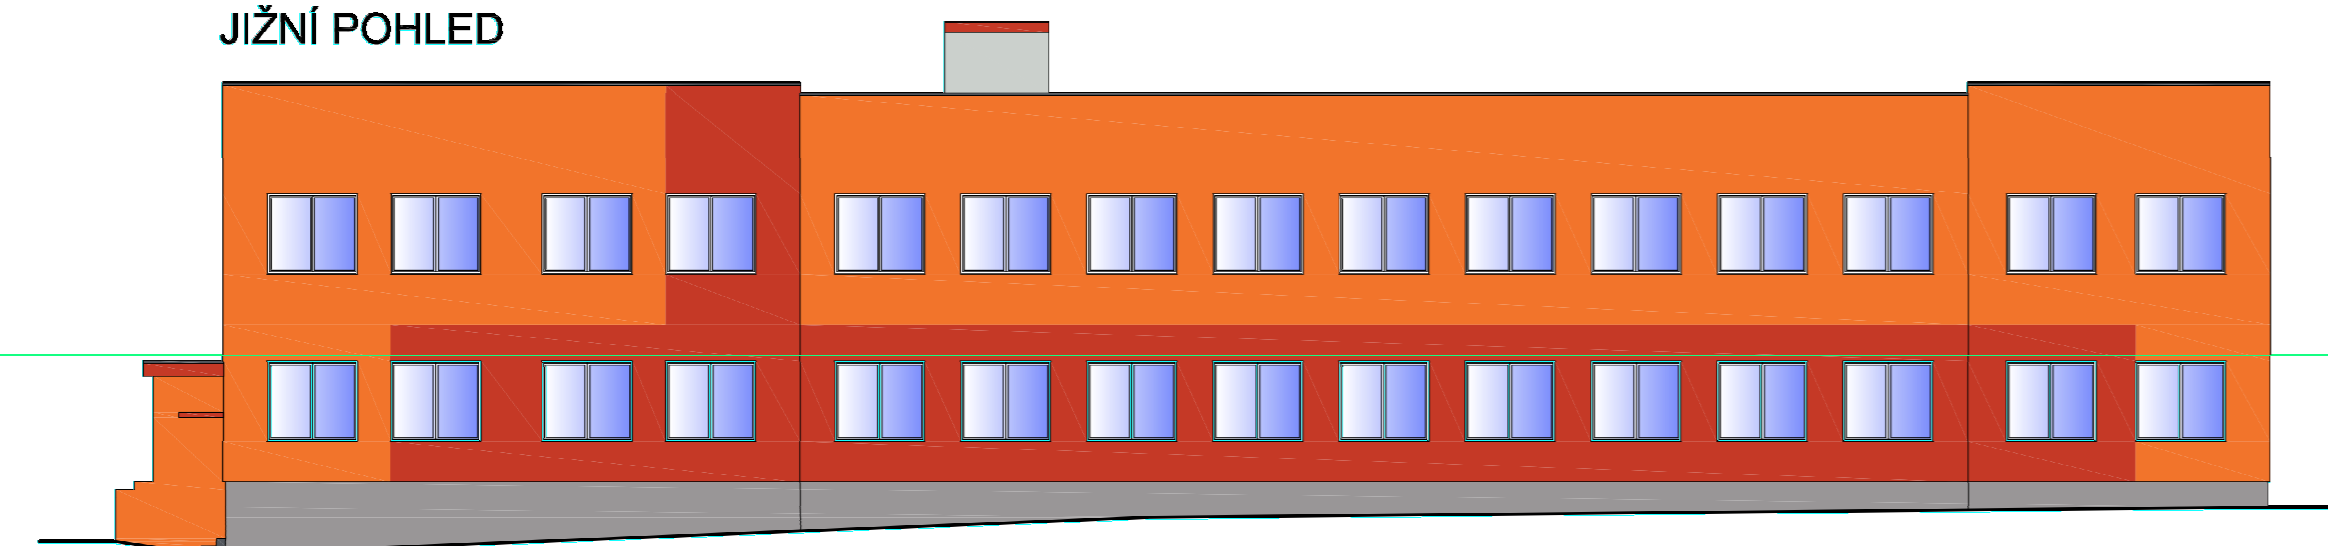

JIŽNÍ POHLED

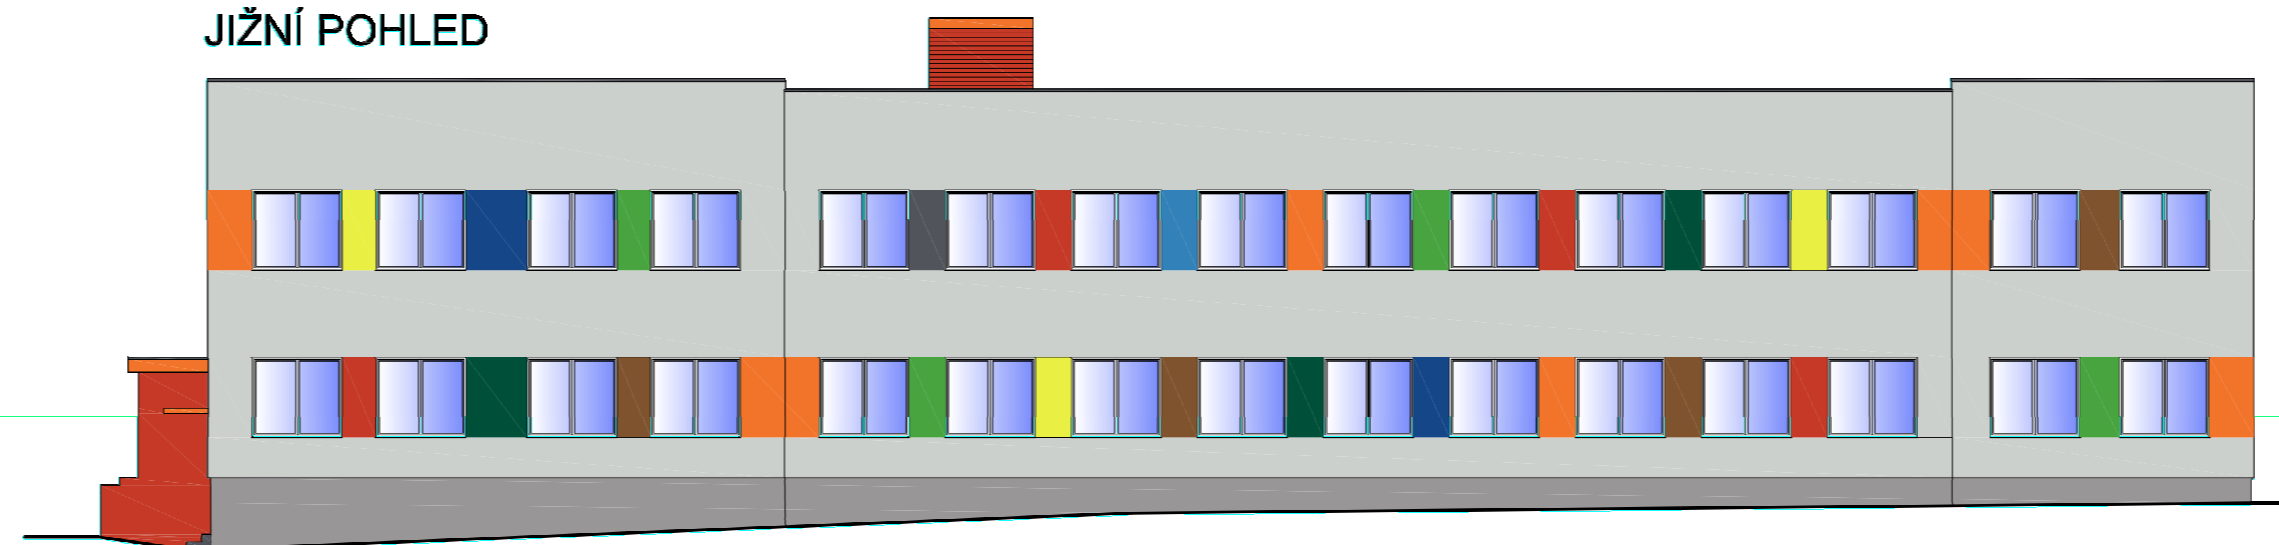


ZÁPADNÍ POHLED

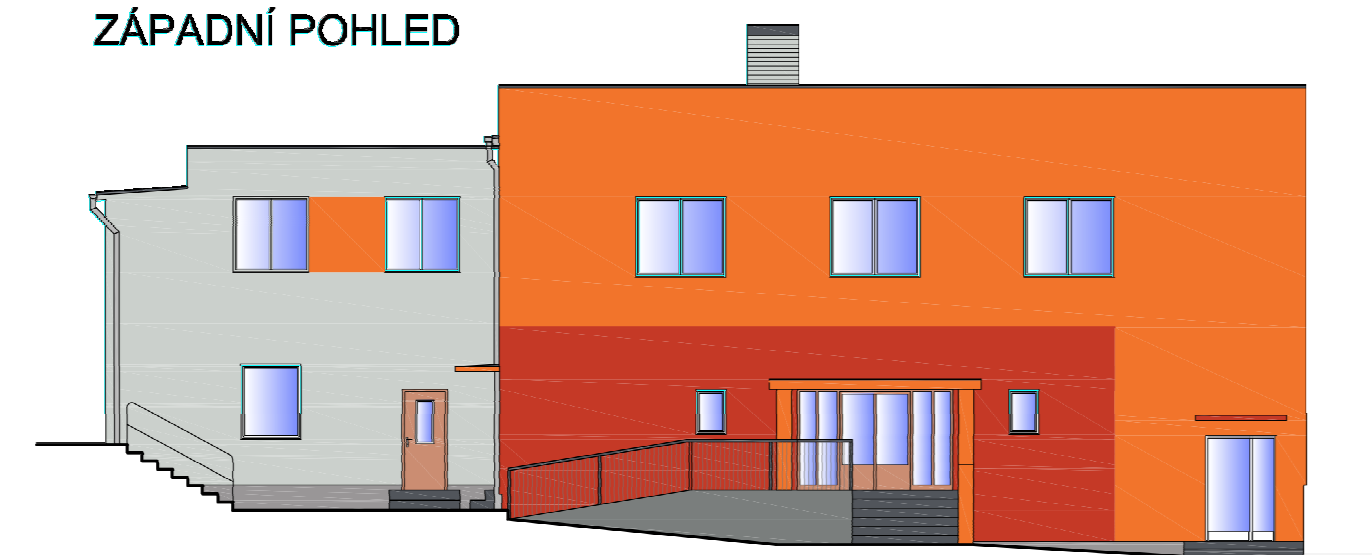


VÝCHODNÍ POHLED



ZÁPADNÍ POHLED

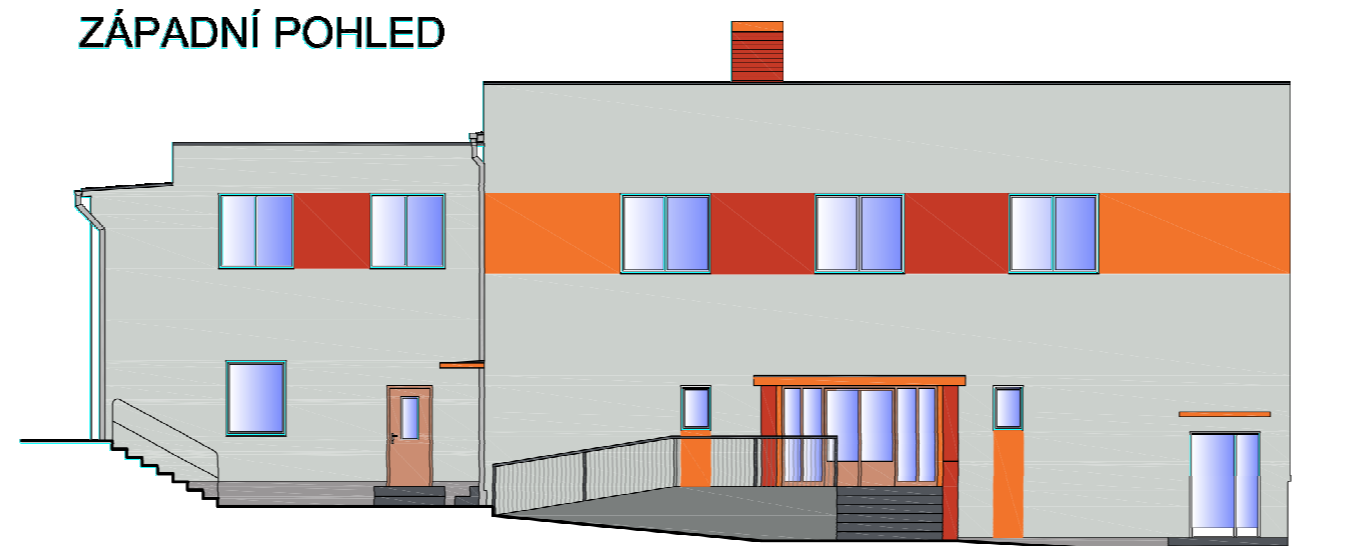

VÝCHODNÍ POHLED

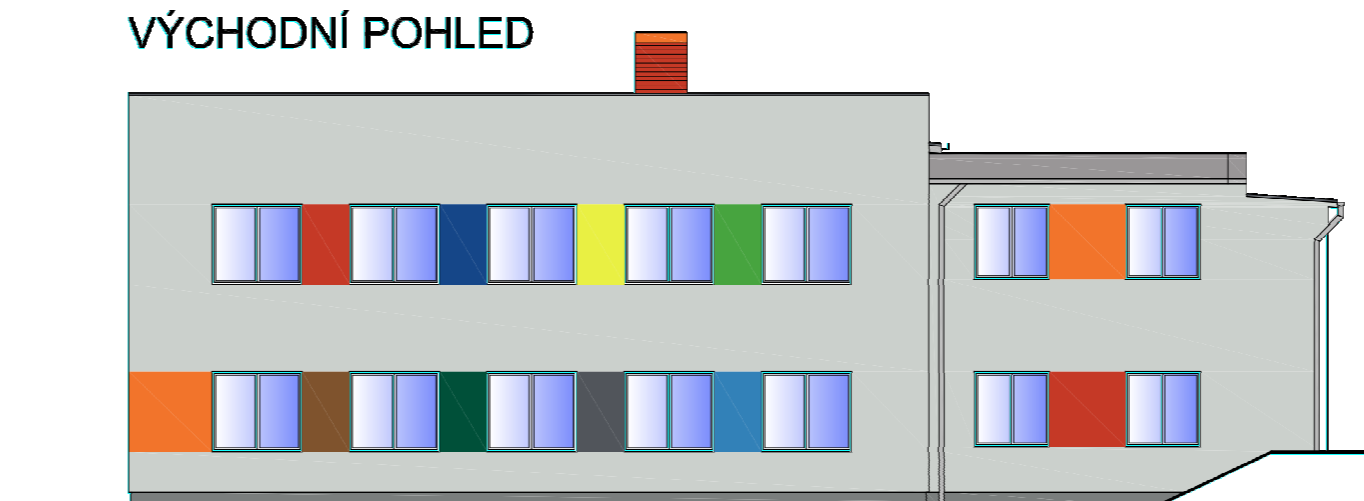

±0,000=ÚROVEŇ STÁVAJÍCÍ PODLAHY 1.NP

HLAVNÍ ING. PROJEKTU ING. RENATA BOROŠOVÁ <i>Borošová</i>	ZODP. PROJEKTANT ING. PAVEL TŮMA <i>Tůma</i>	VYPRACOVAL ING. RENATA BOROŠOVÁ <i>Borošová</i>	MĚŘÍTKO : 1 : 100 FORMÁT : 5 A4 DATUM : 15.2.2013	 INS spol.s r.o. Parkány 413 547 01 NÁCHOD 491 422 226 ins.atelier@insnochod.cz
INVESTOR: OBEC KRAMOLNA, KRAMOLNA 172, 547 01 NÁCHOD			AKCE : MATEŘSKÁ ŠKOLA KRAMOLNA – ZATEPLENÍ	
SO 01 MATEŘSKÁ ŠKOLA DÍL 1.1 – ARCHITEKTONICKÉ A STAVEBNĚ TECHNICKÉ ŘEŠENÍ			Č. PARÉ 1333 11 13	EV. Č. AKCE 1333 11 13
PROJEKT PRO VÝBĚR DODAVATELE			NÁZEV PŘÍLOHY : NOVÝ STAV – BAREVNÉ ŘEŠENÍ FASÁDY	ČÍSLO PŘÍLOHY 1 . 1 . 7