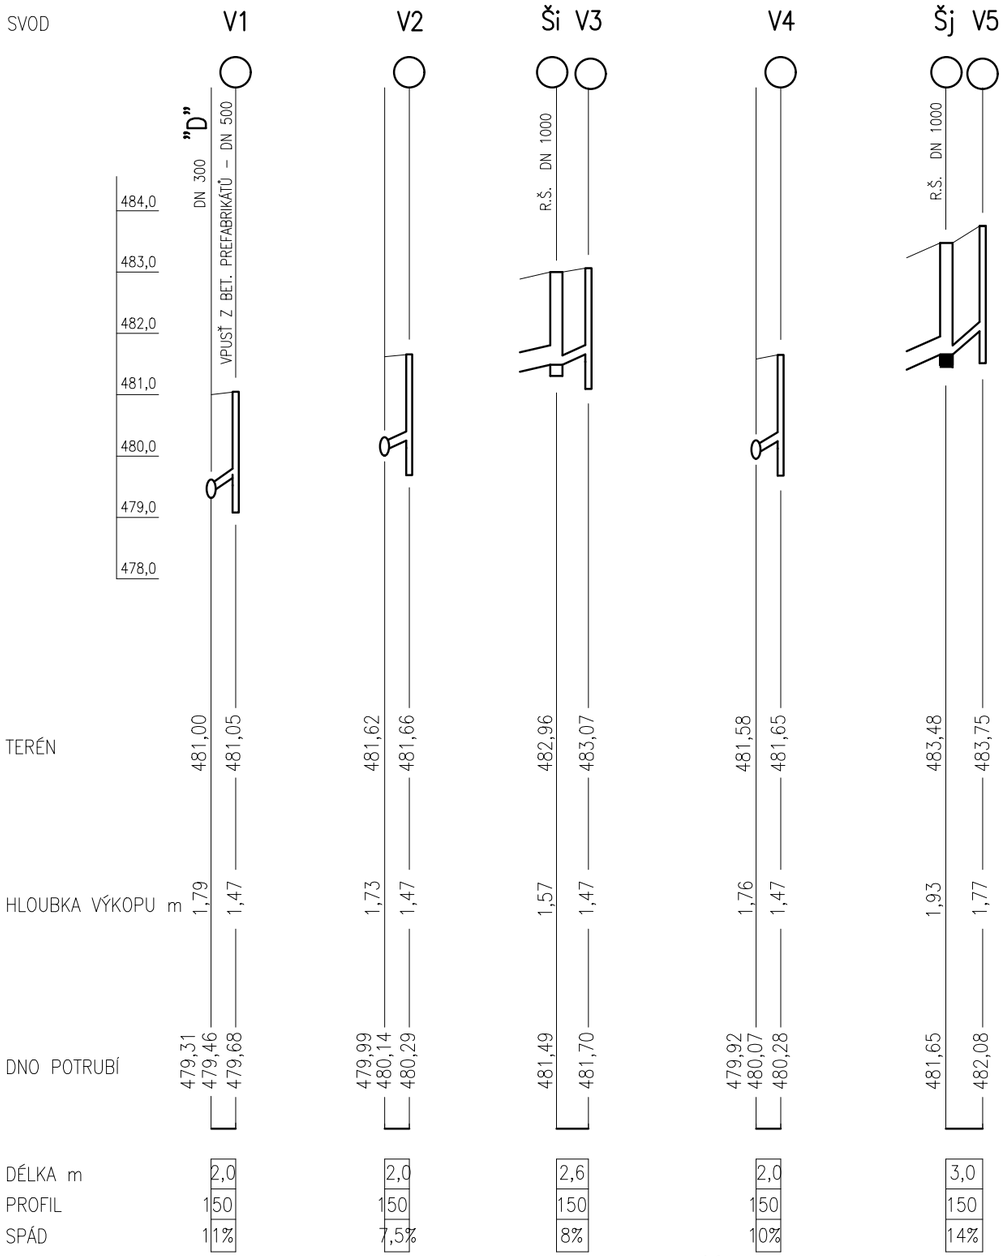

"UV1, UV2, UV3, UV4"

1x LIT. ČTVERCOVÁ MŘÍŽ 500/500 D400
1x HORNÍ DÍL – 50/20
1x PRŮBĚŽNÝ TBV–Q50/29 SZ SV
1x PRŮBĚŽNÝ TBV–Q50/59 SZ SV
1x S ODTOKEM TBV–Q50/65 SZ PVC
1x TBV–SPODNÍ Q50/49 KV

"UV5"

1x LIT. ČTVERCOVÁ MŘÍŽ 500/500 D400
1x HORNÍ DÍL – 50/20
2x PRŮBĚŽNÝ TBV–Q50/59 SZ SV
1x S ODTOKEM TBV–Q50/65 SZ PVC
1x TBV–SPODNÍ Q50/49 KV

VPUSŤ DEŠŤOVÁ – DN 500

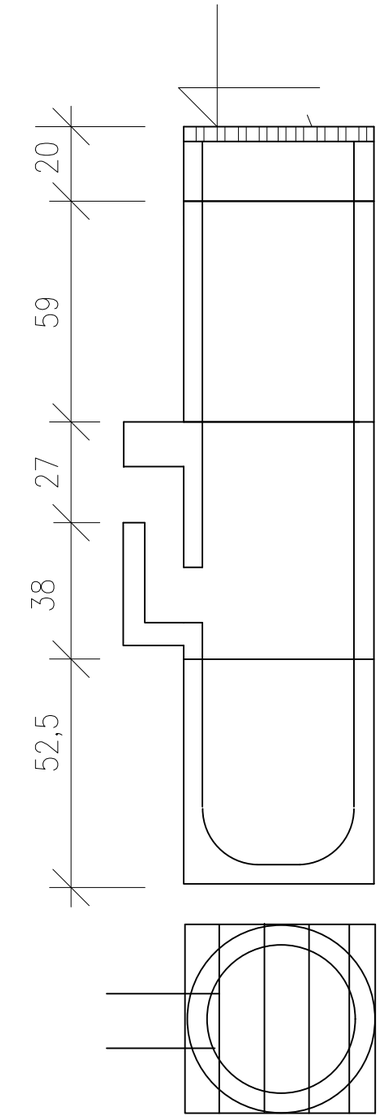

LIT. ČTVERCOVÁ MŘÍŽ 500/500
PRO ZATÍŽENÍ D400
VČ. KAL. KOŠE

HORNÍ DÍL – 50/20
SKRUŽ PRO ČTVERCOVOU MŘÍŽ
50/20

PRŮBĚŽNÝ DÍL VYSOKÝ
50/59 SZ SV
50/29 SZ SV

PRŮBĚŽNÝ DÍL SE ZÁP. UZ.
50/65 SZ PVC

SPODNÍ DÍL S KALIŠTĚM VYSOKÝM
50/49 KV

ŘEZ RÝHOU

PLASTOVÉ POTRUBÍ

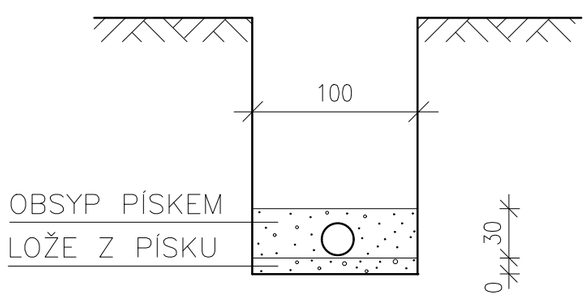

ZDRAVOTNĚ TECHNICKÉ INSTALACE

VED. PROJEKTANT	Ing.arch. Vlastimil Kunčík	Ing. arch. Vlastimil Kunčík Preslova 87 Brno 602 00 tel: 543 246 895 602 795 187
PROJEKTANT ZTI	Jan Volák	
INVESTOR: OBEC KŘOVÍ, KŘOVÍ 32, 594 54 KŘOVÍ		
AKCE: INŽENÝRSKÉ SÍTĚ PRO RODINNÉ DOMY KŘOVÍ LOKALITA NAD HŘIŠTĚM		DATUM: 05/2020
		STUPEŇ: DPS
		MĚŘÍTKO: 1:500/100
NÁZEV VÝKRESU : PODÉLNÝ PROFIL PŘÍPOJEK DEŠŤOVÉ KAN. OD VPUSTÍ ŘAD "V1, V2, V3, V4, V5"		VÝKRES Č. : 09