



PŘÍPOJKA PRO RD č.

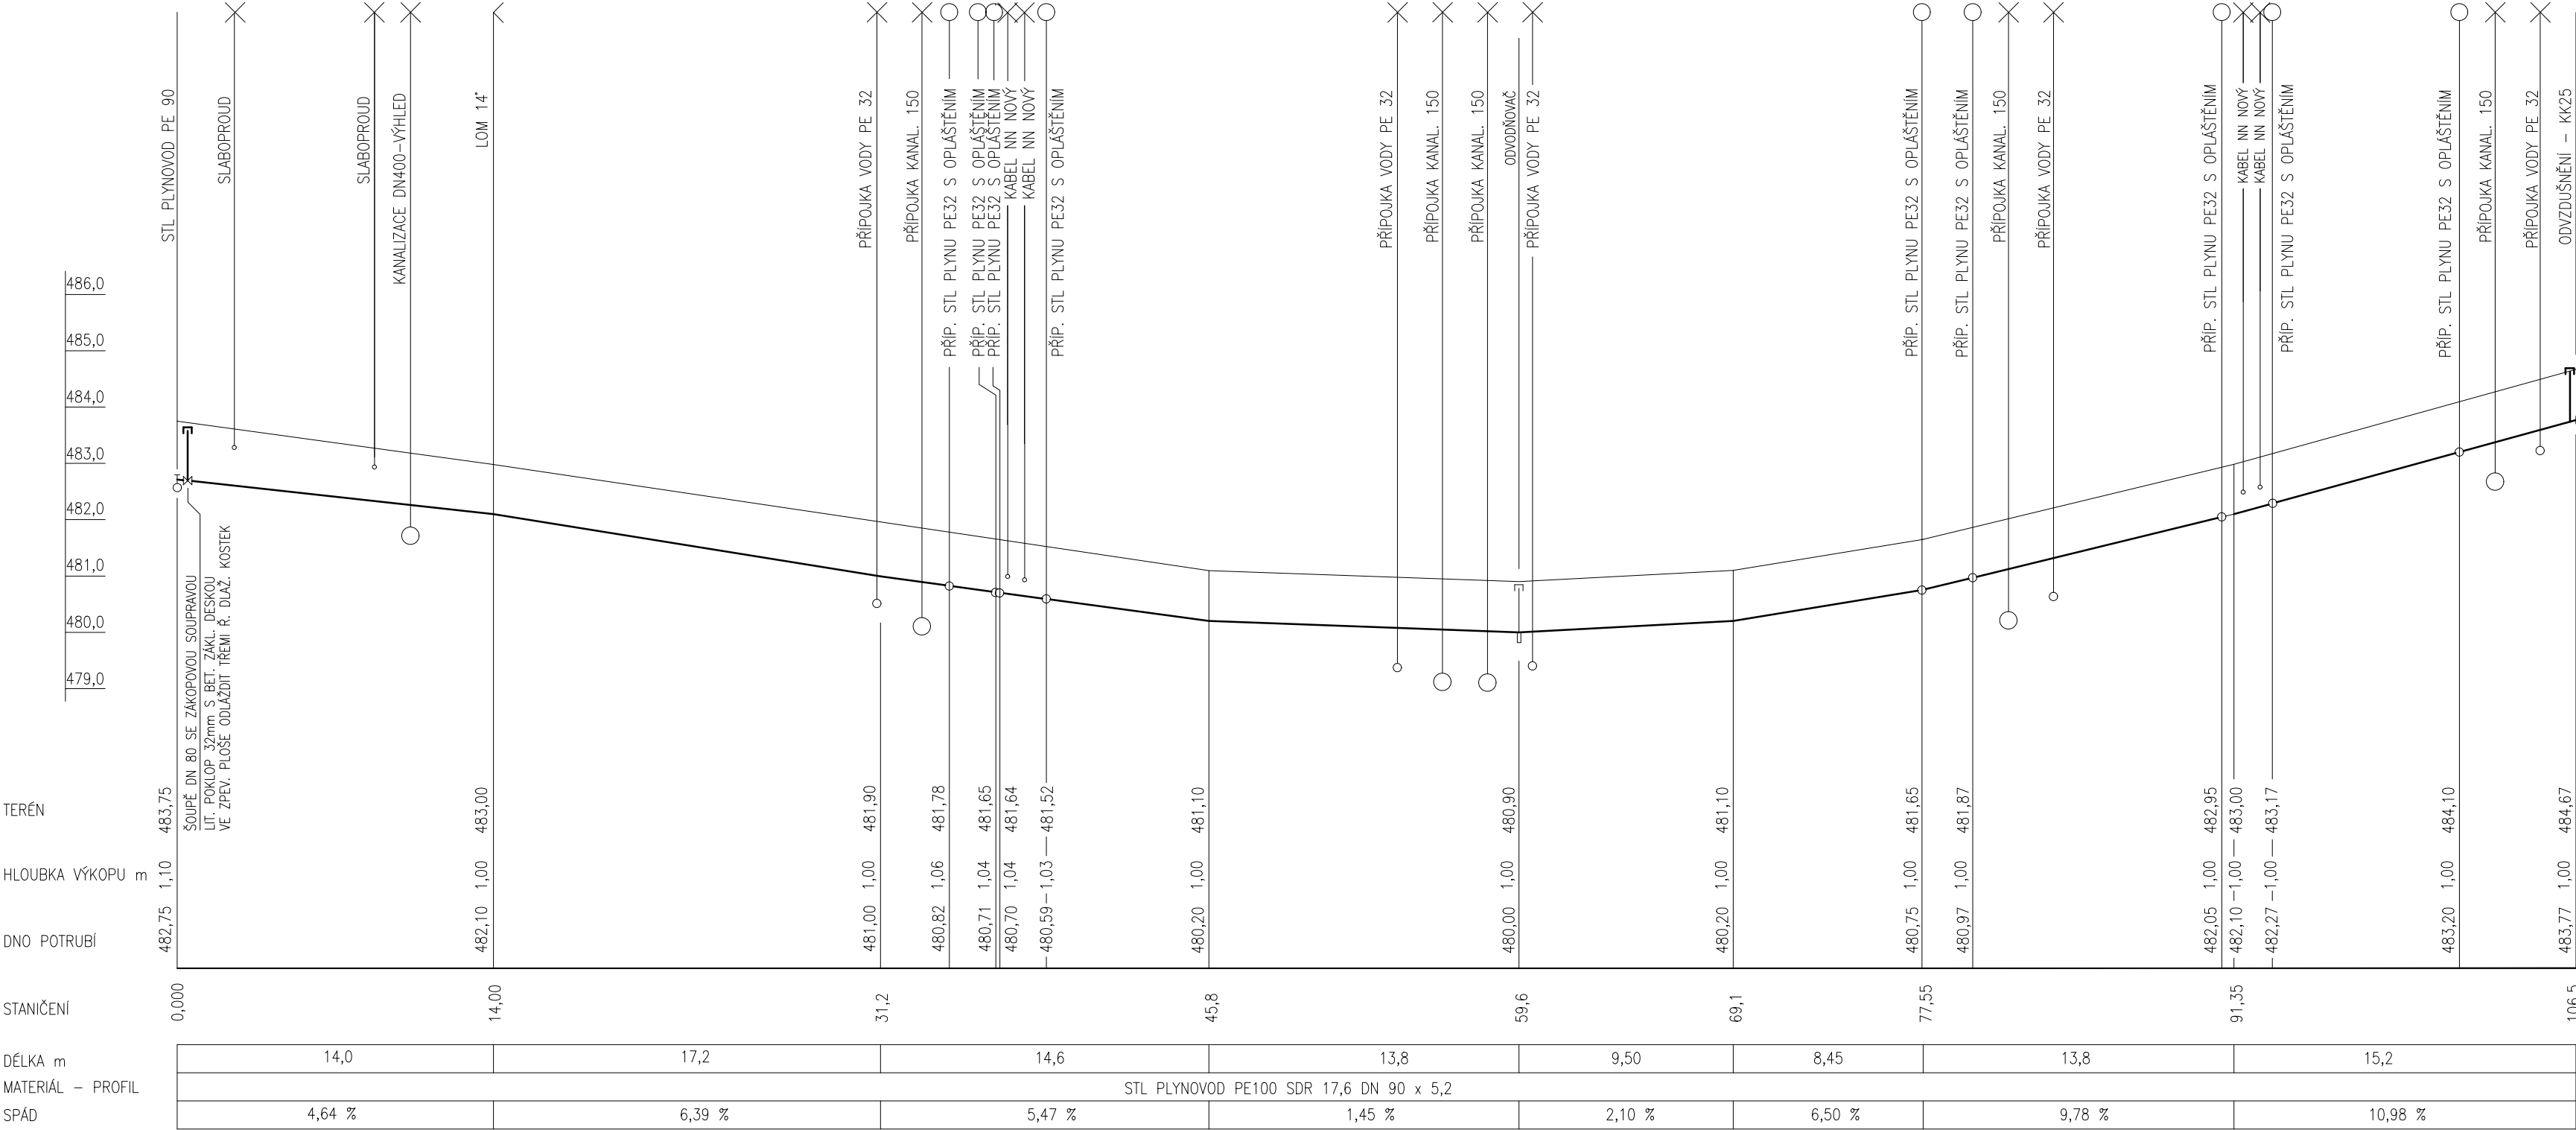

ŘEZ RÝHOU

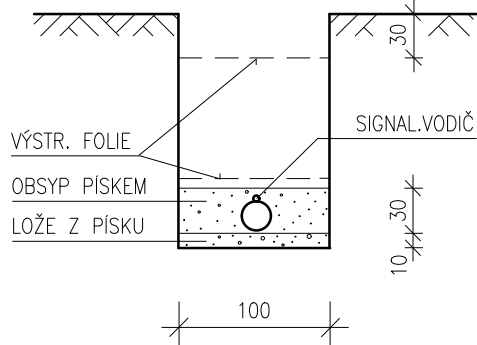

ZDRAVOTNĚ TECHNICKÉ INSTALACE

VED. PROJEKTANT	Ing.arch. Vlastimil Kunčík	Ing. arch. Vlastimil Kunčík Preslova 87 Brno 602 00 tel: 543 246 895 602 795 187
PROJEKTANT ZTI	Jan Volák	
INVESTOR: OBEC KŘOVÍ, KŘOVÍ 32, 594 54 KŘOVÍ		DATUM: 05/2020
AKCE: INŽENÝRSKÉ SÍTĚ PRO RODINNÉ DOMY KŘOVÍ LOKALITA NAD HRŠTĚM		STUPEŇ: DPS
		MĚŘÍTKO : 1:250/100
NÁZEV VÝKRESU : PODÉLNÝ PROFIL PLYNOVODU		VÝKRES Č. : 02/P