



## VZOROVÝ ŘEZ KOMUNIKACE

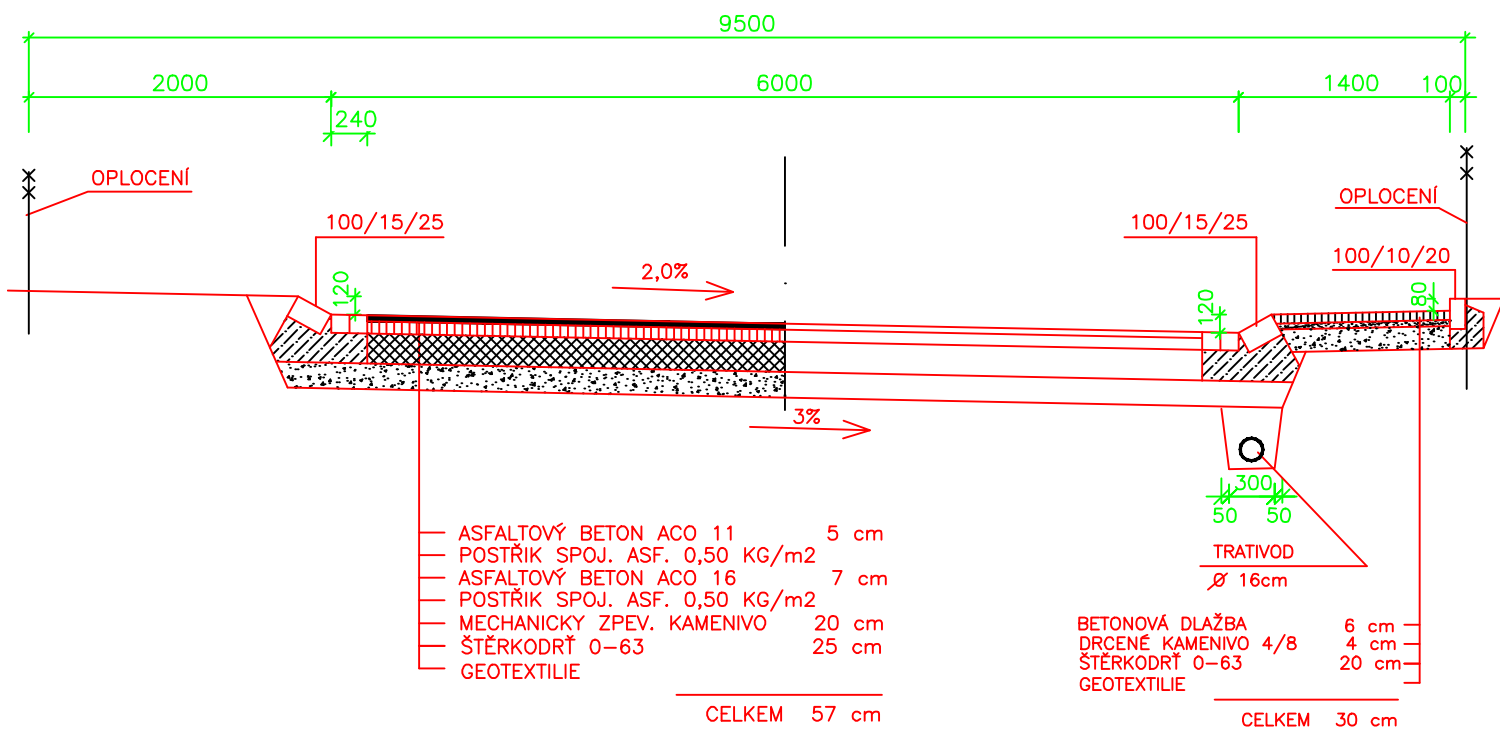

PROJEKTANT	Ing. Jan Mikuláščík		Ing. Jan Mikuláščík	
VYPRACOVAL	Ing. Jan Mikuláščík		PROJEKČNÍ KANCELÁŘ Štefanikova 23, 602 00 Brno iČ: 41561163 mob. 732753967	
KRAJ: VYSOČINA	OBEC: KŘOVÍ		ČIS. ZAKÁZKY	2020–05
INVESTOR: Obec KŘOVÍ, Křoví 32, 594 54 KŘOVÍ			DATUM	leden 2020
NÁZEV AKCE INŽENÝRSKÉ SÍTĚ PRO RODINNÉ DOMY KŘOVÍ, LOKALITA NAD HŘIŠTĚM SO 01 – KOMUNIKACE			STUPEŇ	DPS
			FORMÁT	1 A4
VZOROVÉ ŘEZY			MĚŘITKO 1:50	ČIS. PŘÍLOHY 4