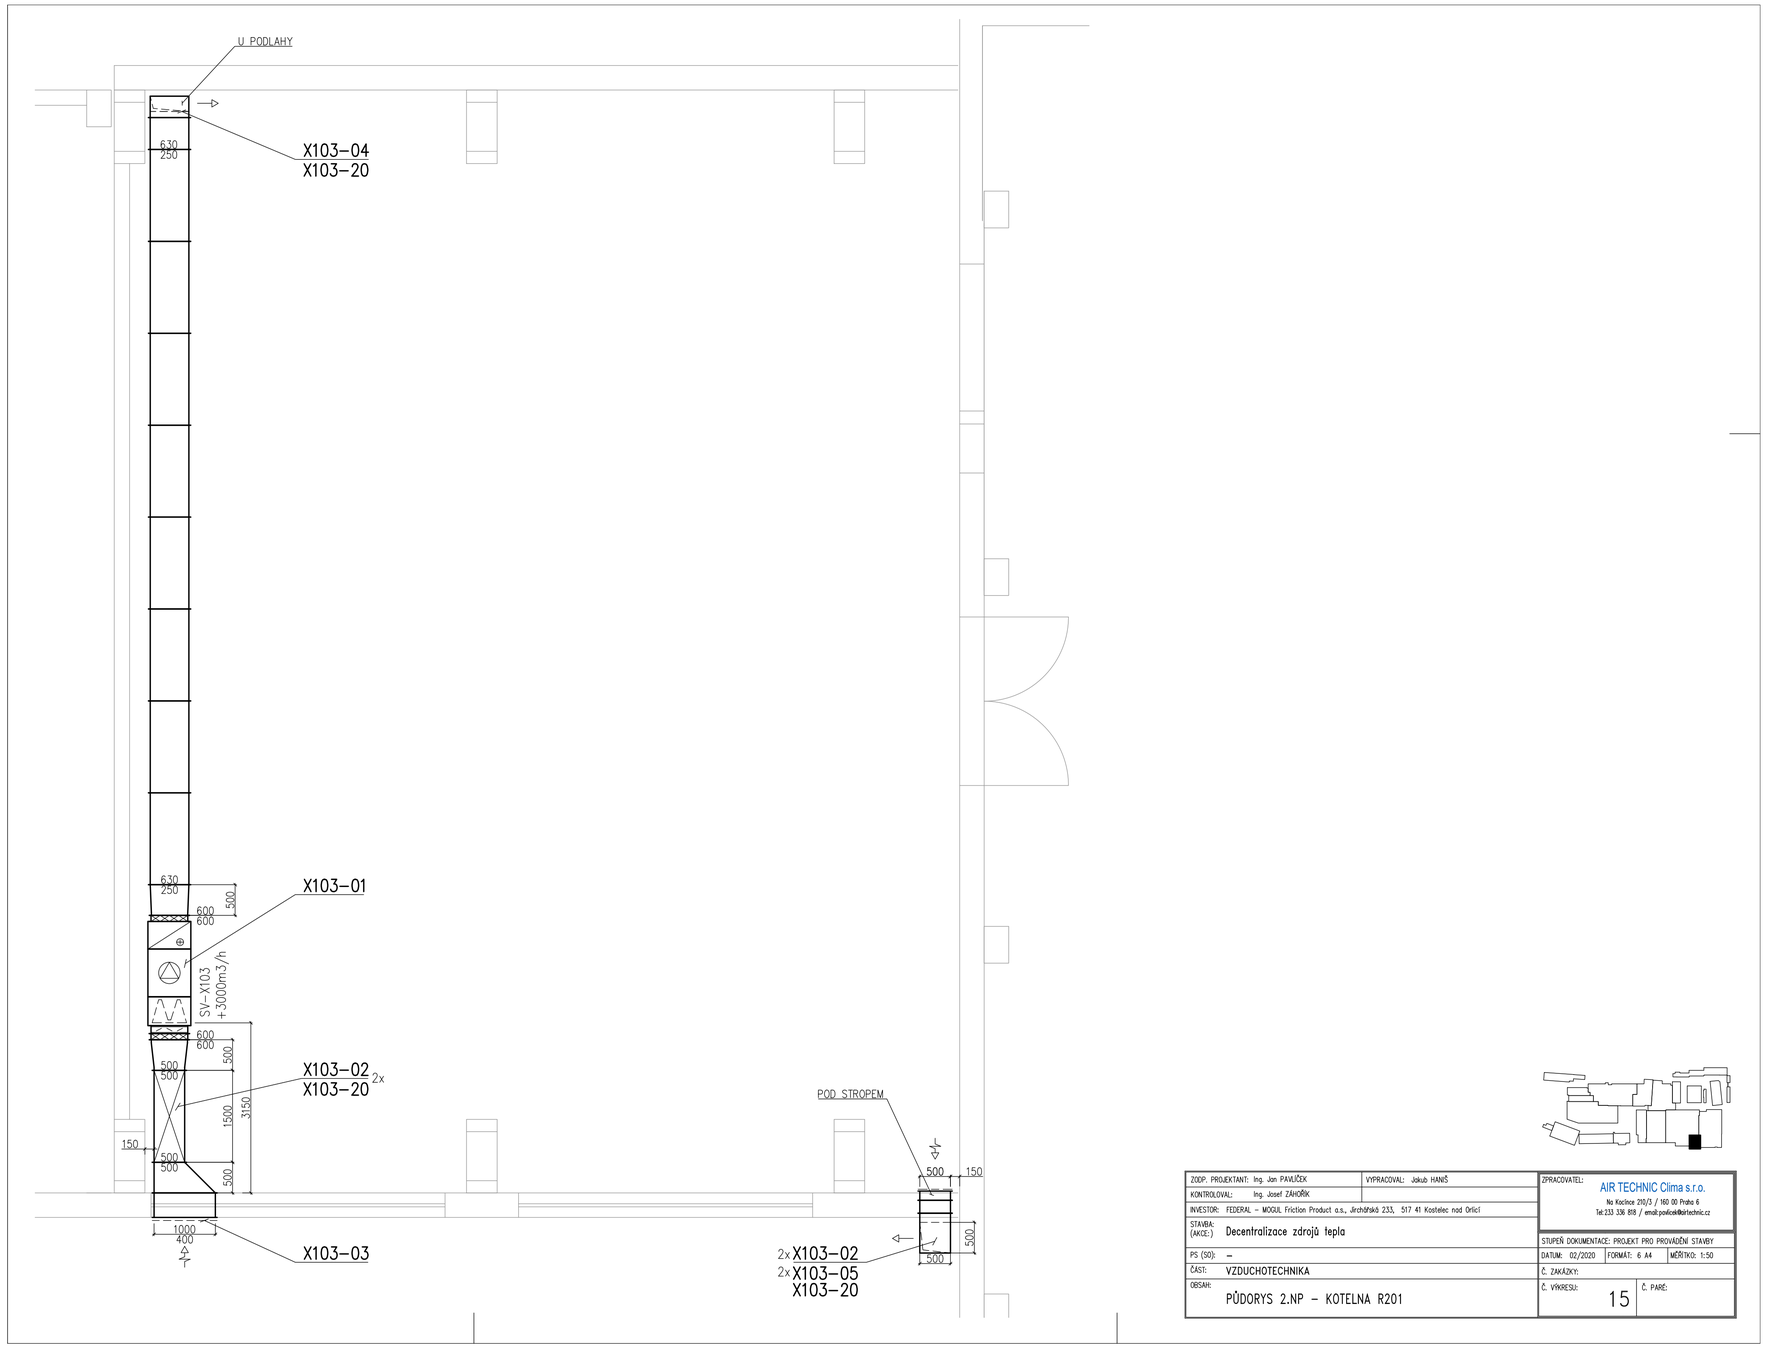

ZODP. PROJEKTANT: Ing. Jan PAVLÍČEK	VYPRACOVAL: Jakub HANIŠ	ZPRACOVATEL:	AIR TECHNIC Clima s.r.o. Na Kocince 210/3 / 160 00 Praha 6 tel:233 336 818 / email:pavlicek@airtechnic.cz
KONTROLOVAL: Ing. Josef ZÁHOŘÍK			
INVESTOR: FEDERAL – MOGUL Friction Product a.s., Jirchářská 233, 517 41 Kostelec nad Orlicí			
STAVBA: (AKCE:) Decentralizace zdrojů tepla		STUPEŇ DOKUMENTACE: PROJEKT PRO PROVÁDĚNÍ STAVBY	
PS (SO): –		DATUM: 02/2020	FORMÁT: 6 A4 / MĚŘÍTKO: 1:50
ČÁST: VZDUCHOTECHNIKA		Č. ZAKÁZKY:	
OBSAH: PŮDORYS 2.NP – KOTELNA R201		Č. VÝKRESU: 15	Č. PARÉ: