








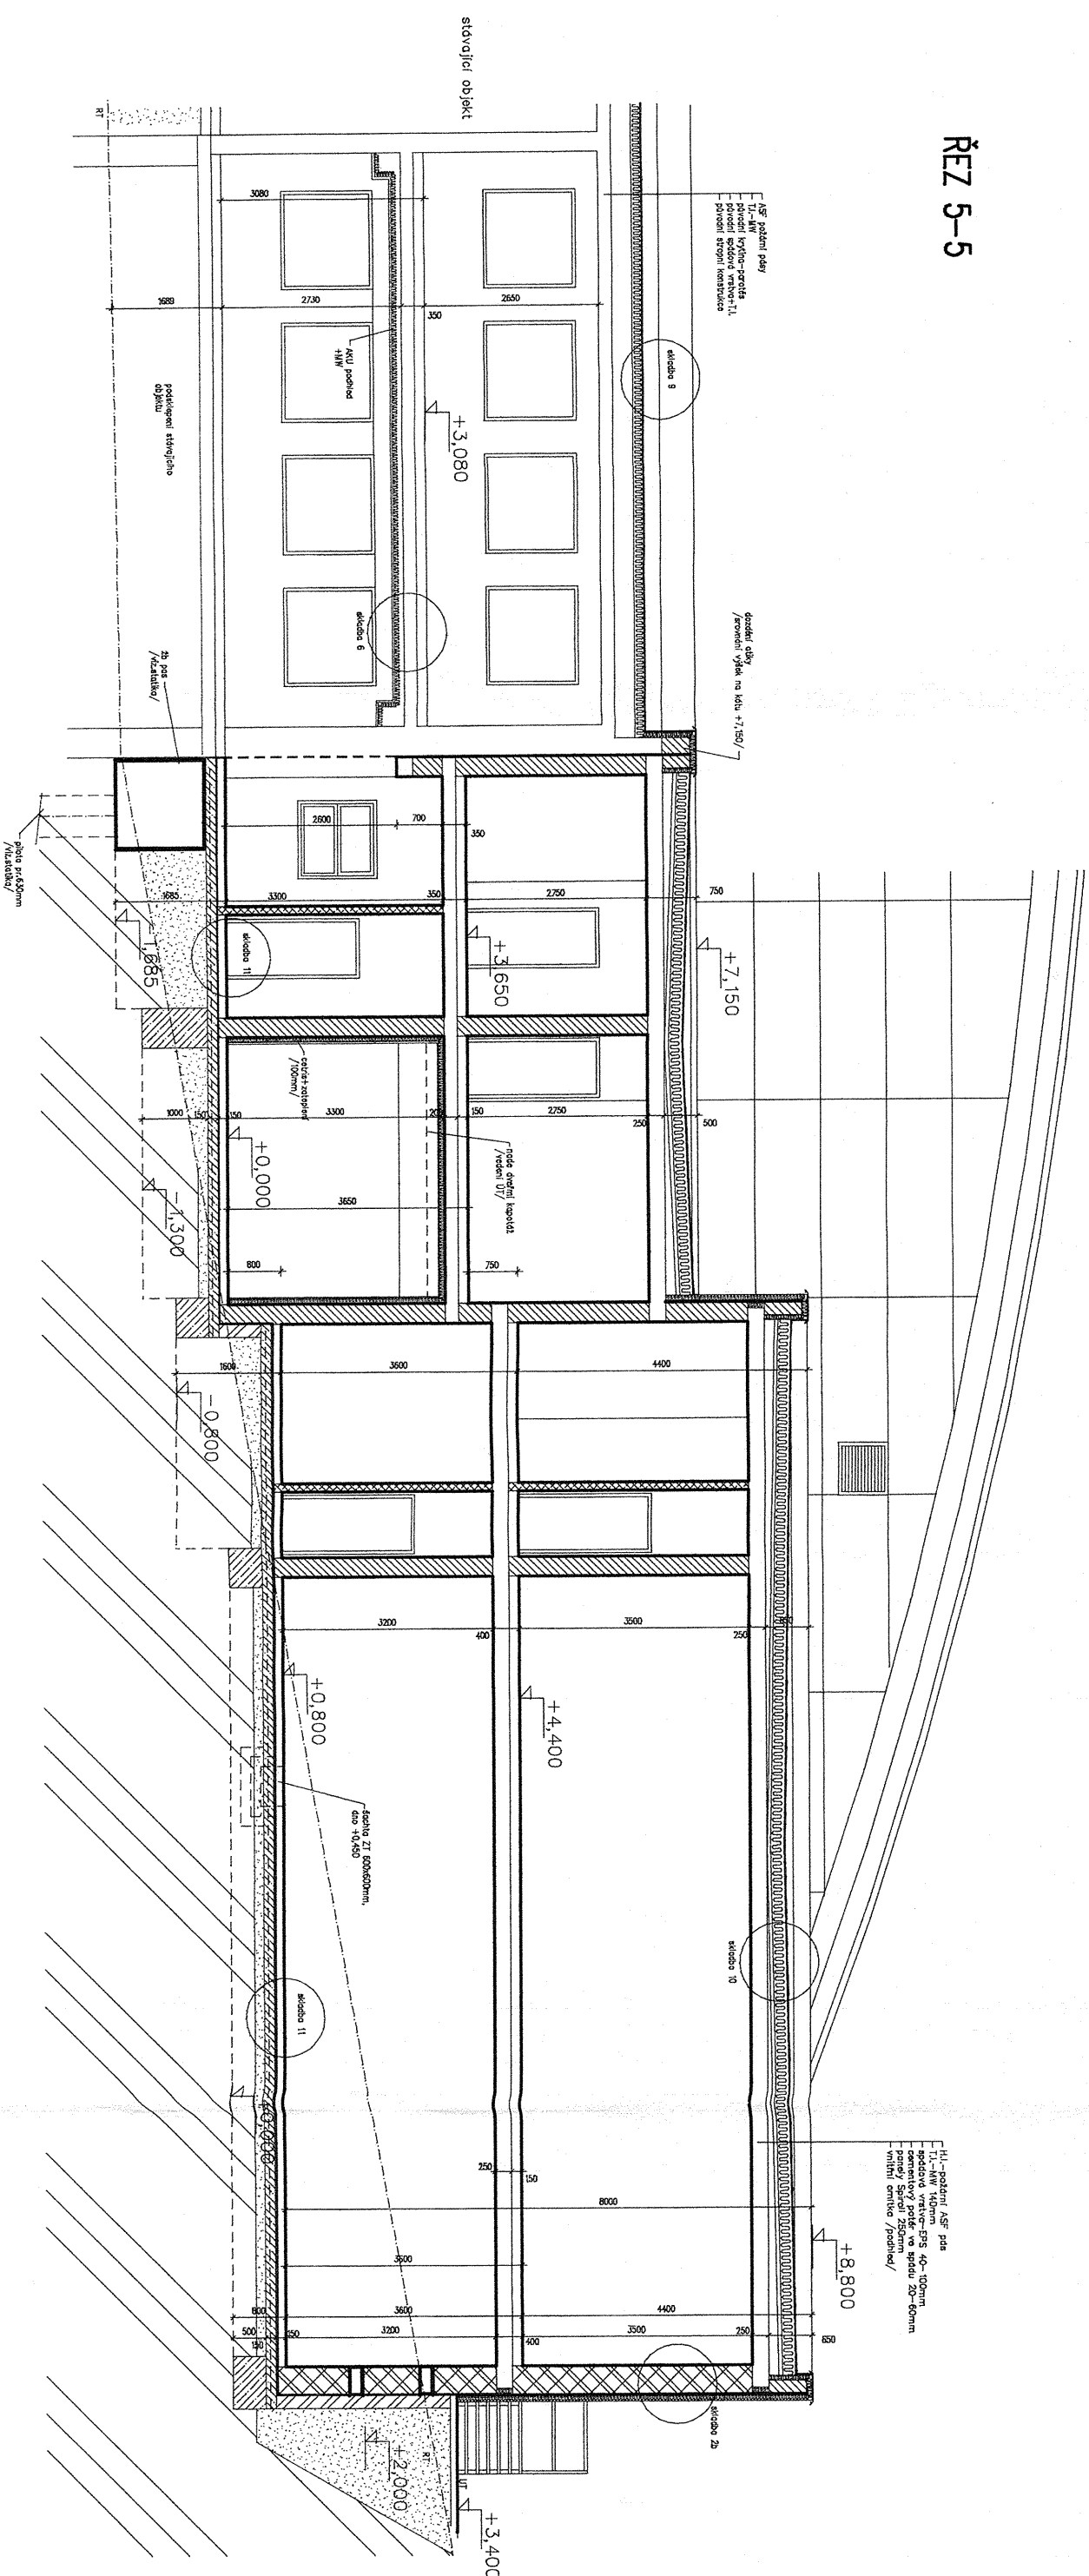

ŘEZ 5-5


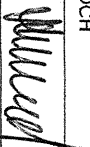


- H.I.-podzemní ASF pás
- I.I.-MW 140mm
- spádová vrstva- EPS 40-100mm
- cementový potěr ve spádu 20-60mm
- poněkud Spádu 250mm
- vnitřní omítka /podhled/

ZATEPLENÍ OBJEKTU PROVĚST JAKO SYSTÉM !!!

	zdívo Porotherm tl.250–300mm P 20 na maltu M5
	zdívo Porotherm tl.125
	zdívo z cihel plyněh tl.100–450mm P 20 na maltu M5
	z b stěny a sloupy
	zdívo Porotherm tl.365–440mm P 20 na maltu M5
	zdívo z betcihel tl.200mm
	sádkokartonové příčky a stěny sys
	zdívo Perotherm tl.250–300mm–A P 20 na maltu M5



INVESTOR: MÚ NOVÁ PAKA		 STŘELECKÁ 437 500 02 HRADEC KRÁLOVÉ tel./fax: +420 495533203	
PROFESÍ: ARCHITEKTONICKÉ A STAVEBNĚ TECHNICKÉ ŘEŠENÍ		HLAVNÍ ARCHITEKT PROJEKTU: ING.ARCH. JAN ČIŽEK	
ZPRACOVATEL DOKUMENTACE: ATELIER ADIP STŘELECKÁ 437 500 02 HRADEC KRÁLOVÉ		PROJEKTANT PROJEKCE: ING. JAROMÍR HROCH	
STUPĚŇ DOKUMENTACE: STAVEBNÍ POVOLENÍ		VYPRACOVAL: ING. JIŘÍ STRNAD 	
OBSAH PŘÍLOHY: REZ 5-5		STAVEBNÍ OBJEKT: SO 01	
NÁZEV STAVBY: ZIMNÍ STADION NOVÁ PAKA ZÁZEMÍ SPORTOVNÍHO KLUBU - PŘÍSTAVBA		NÁZEV SOUBORU: MĚŘÍTKO: 1:100	
MÍSTO STAVBY: NOVÁ PAKA		PÁŘE: 1:100	
ČÍSLO PŘÍLOHY: F.1.1-01		FORMÁT: 4x44	
AR.6		DATUM: 6/2008	
		Č. ZAKÁZKY: 11 11 2008	