




ŘEZ A-A

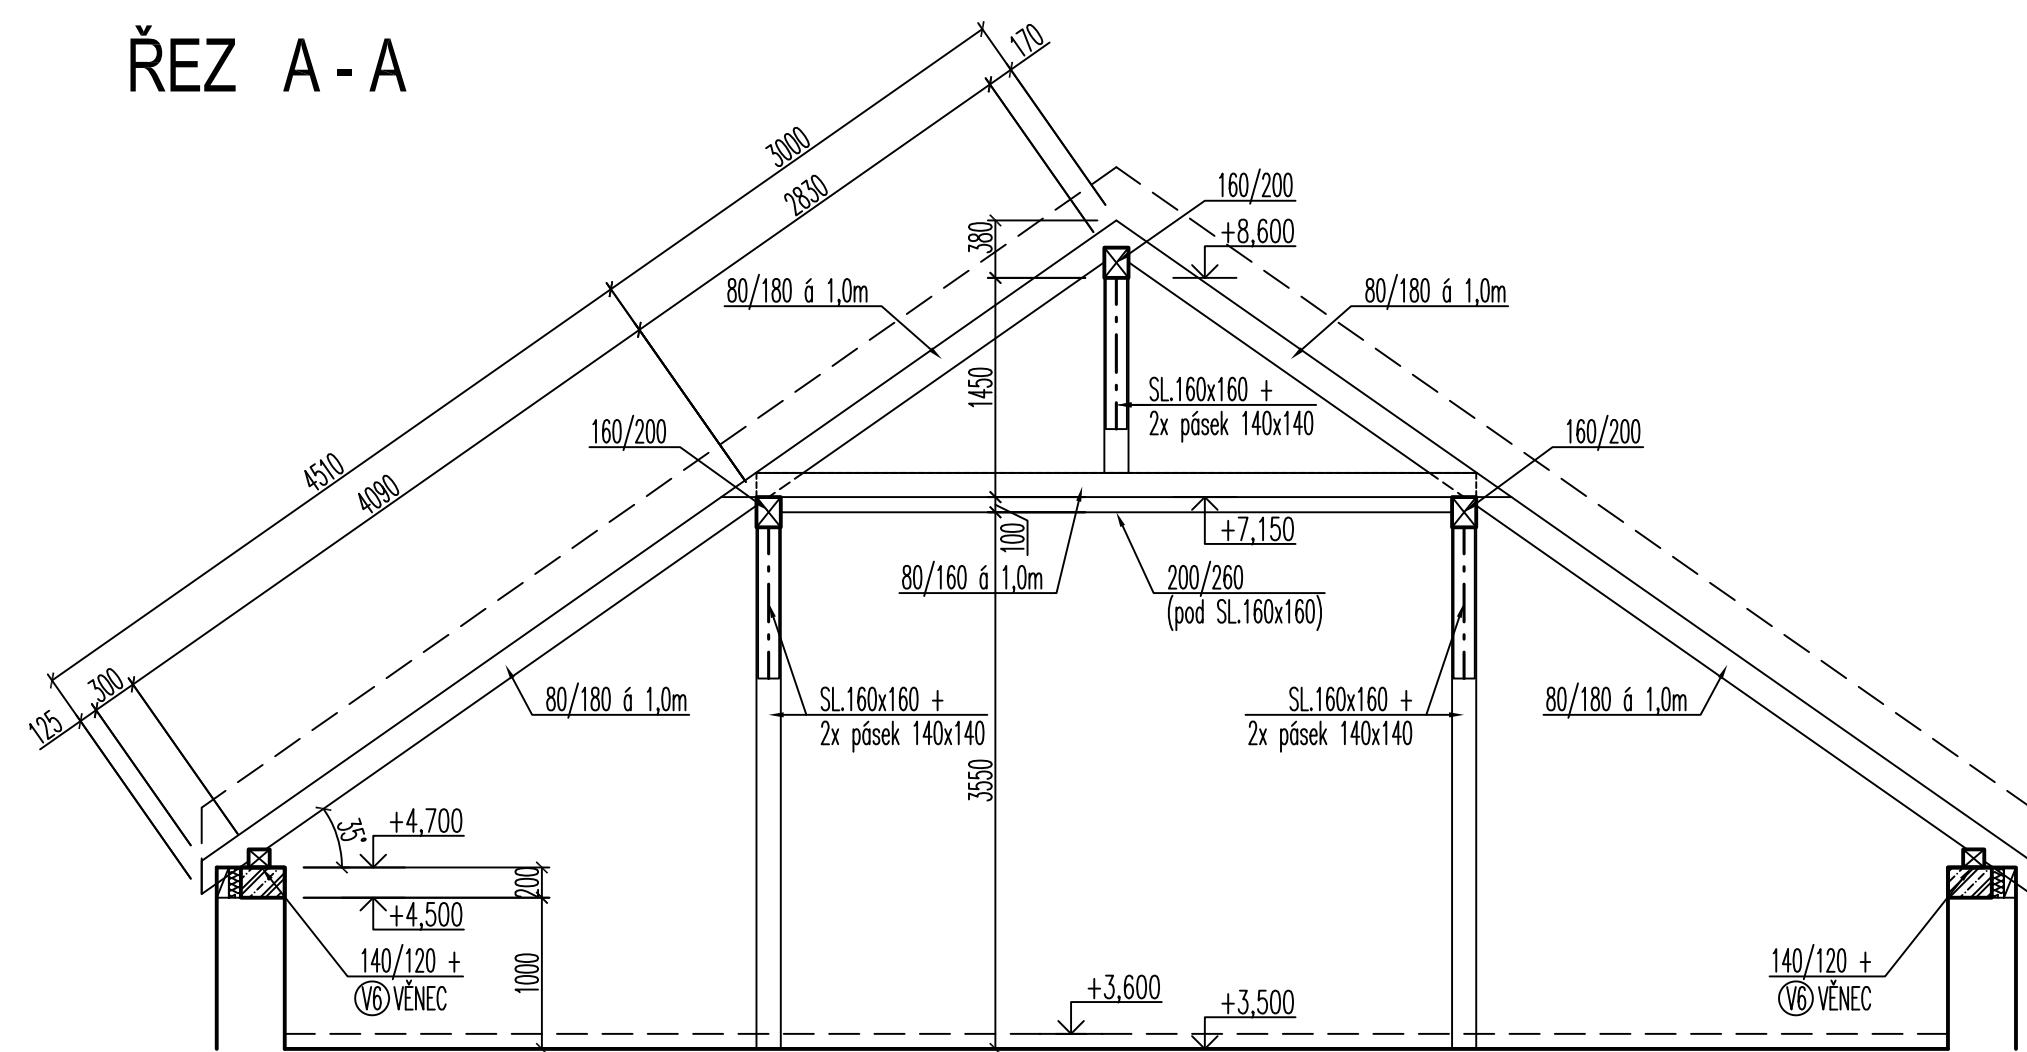


ŘEZ B-B

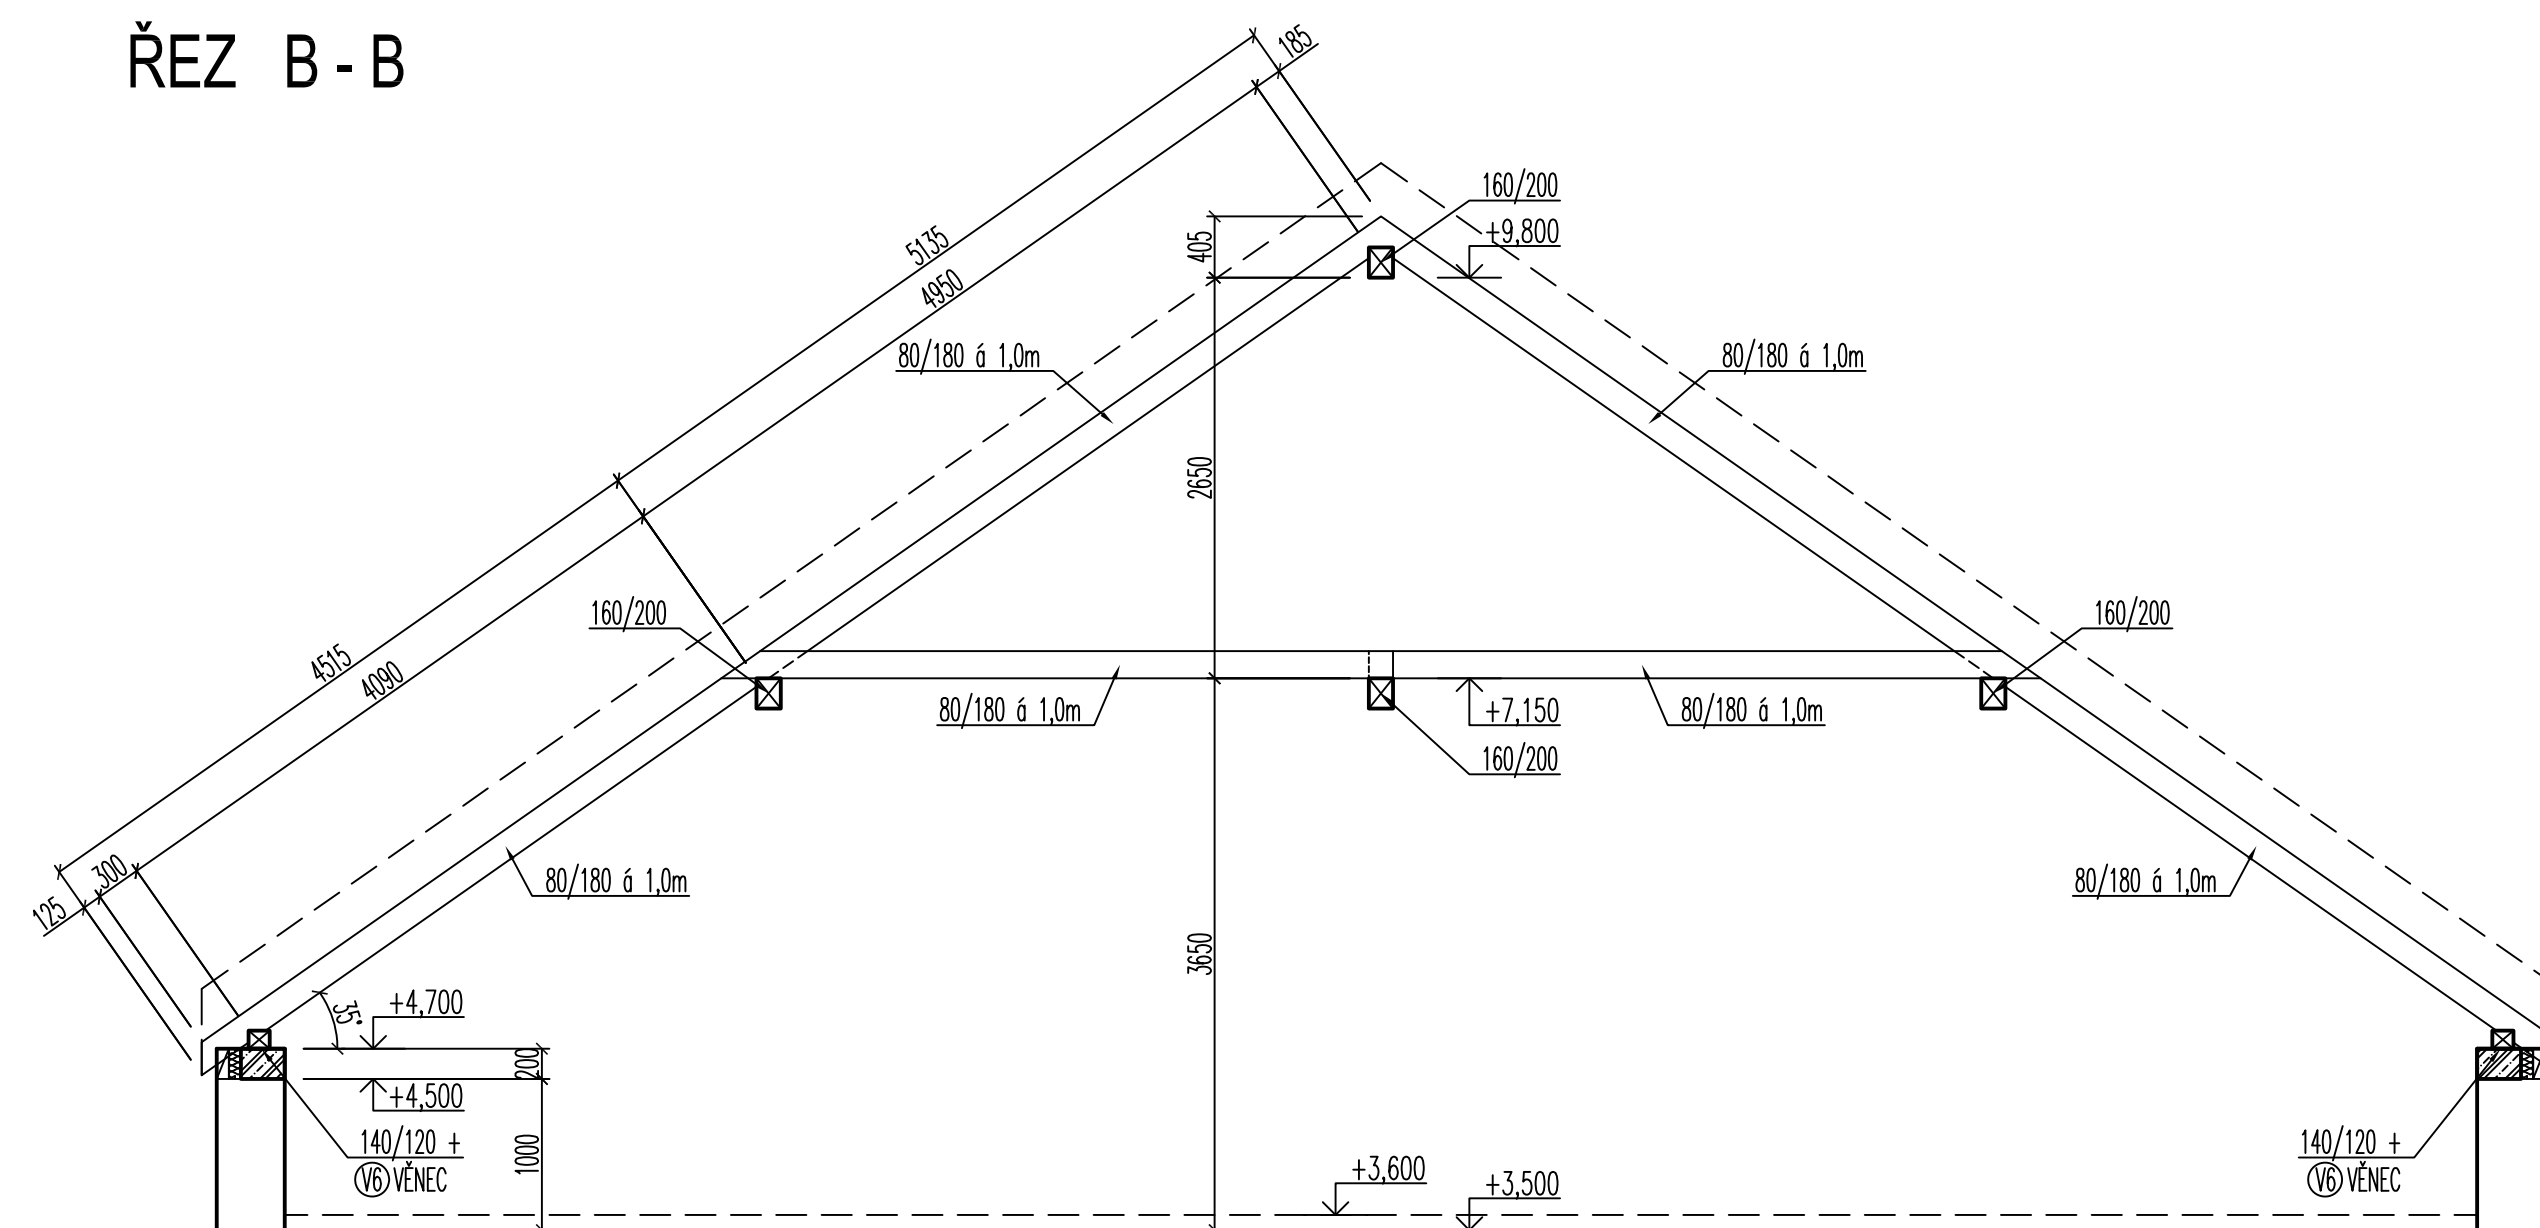



 


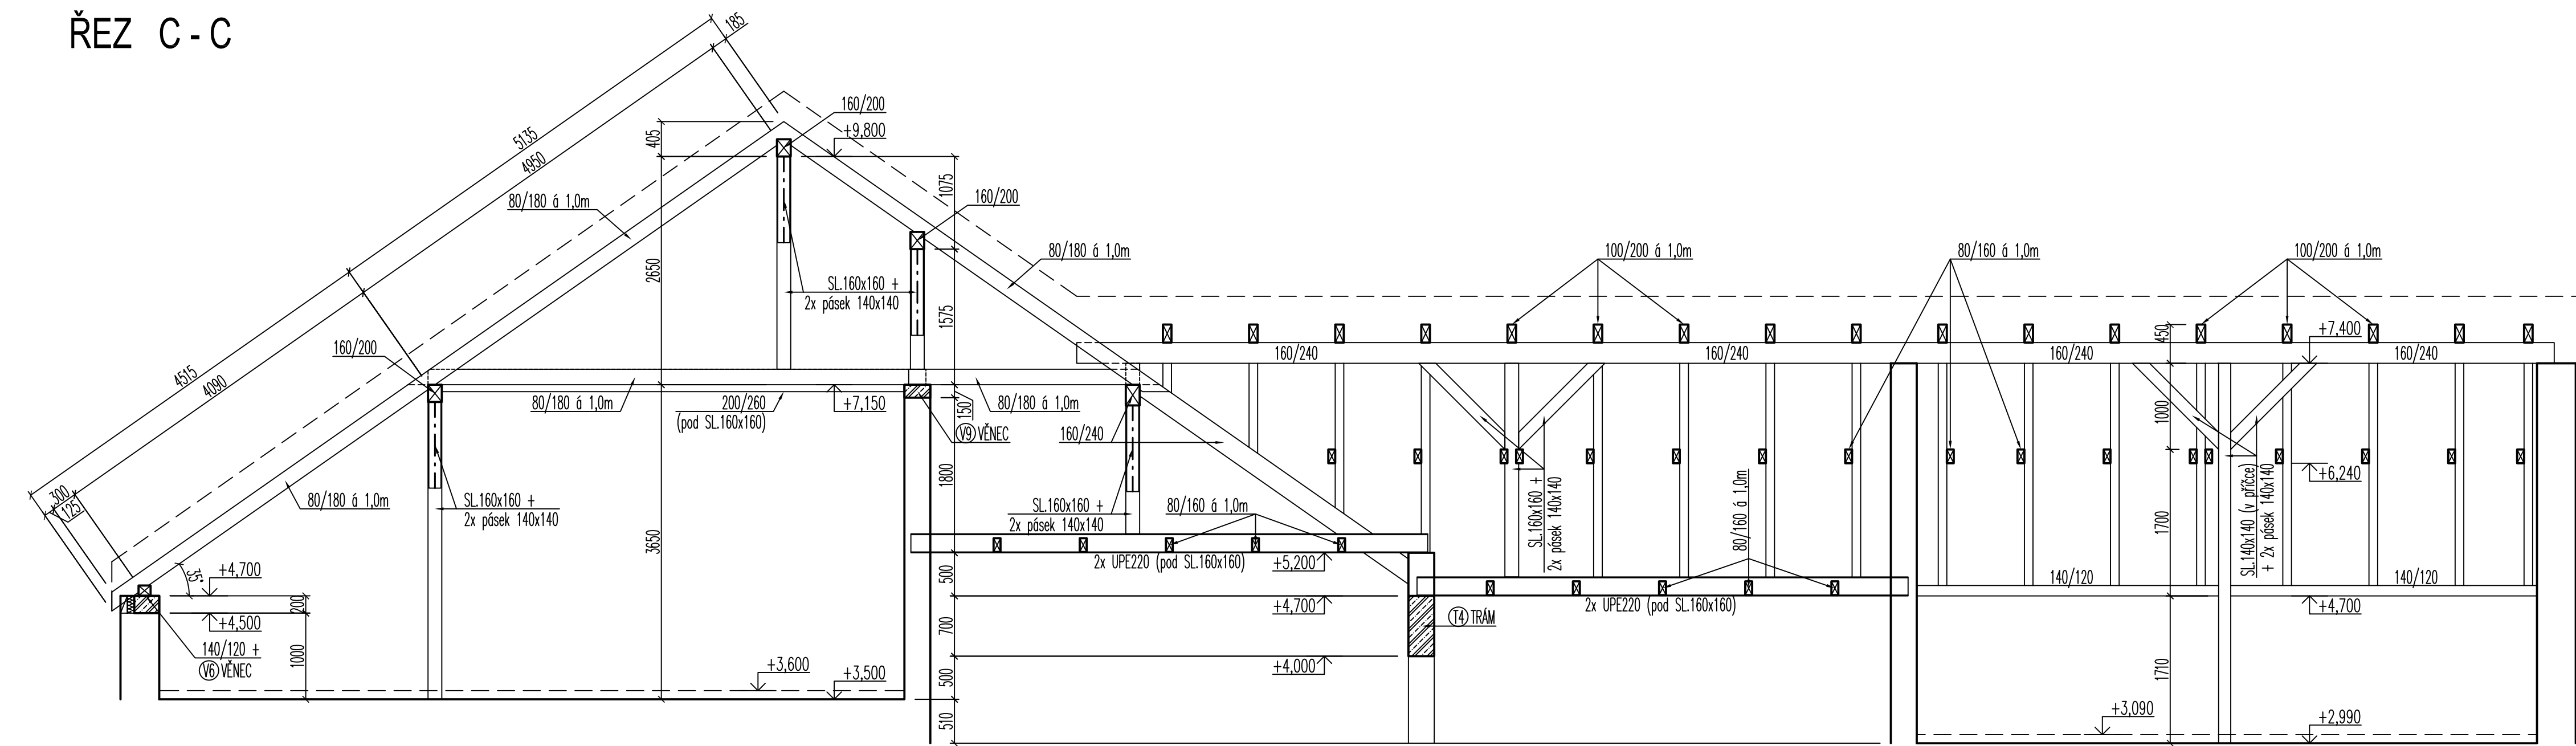

ŘEZ C-C

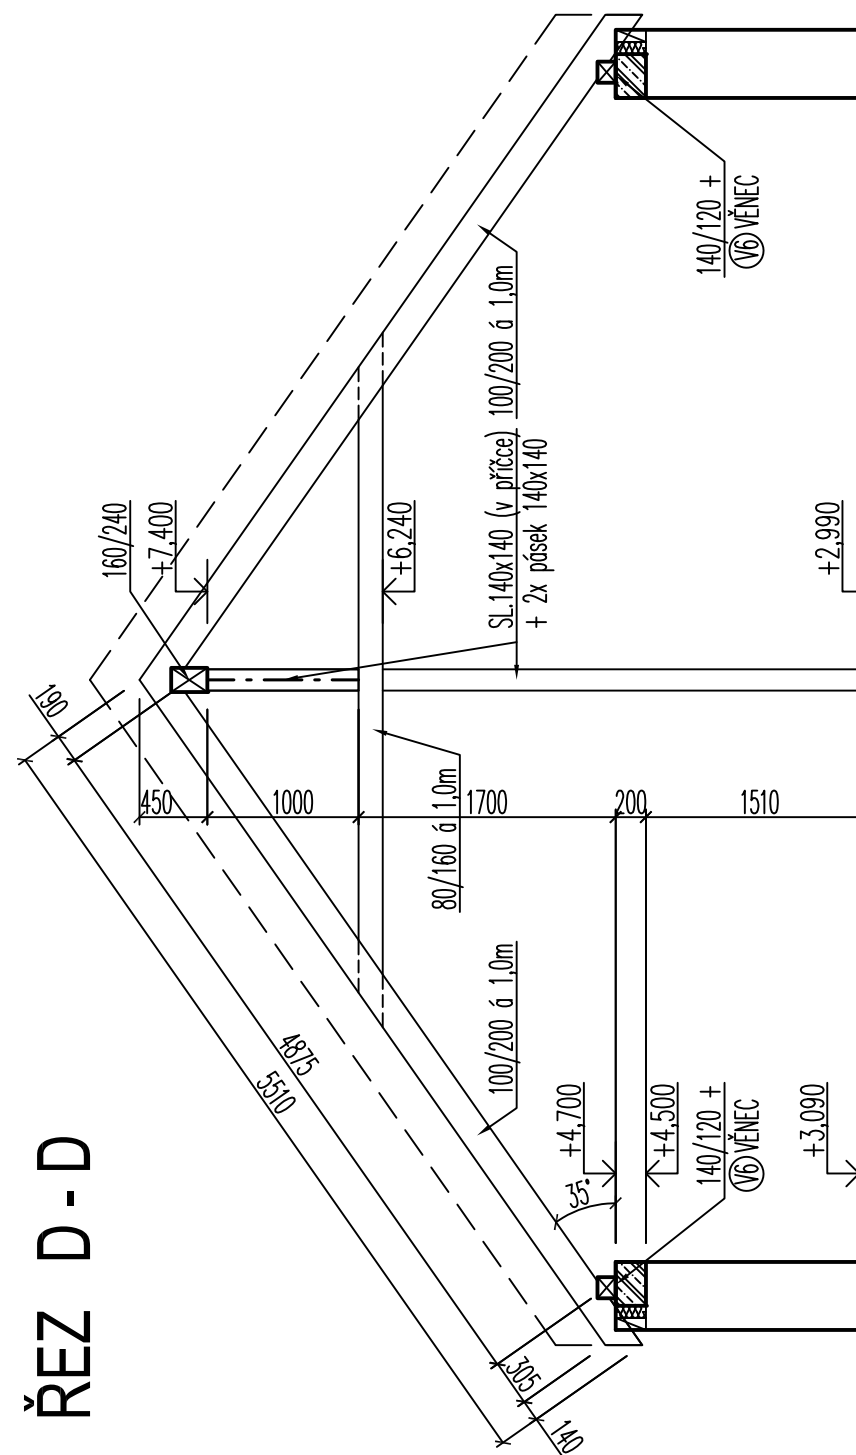

ŘEZ D-D

 

	
75 Tr 088 L-750mm; 8ks	81 Tr 088 L-900mm; 8ks
	
76 Tr 088 L-850mm; 258ks	91 Tr 088 L-1150mm; 4ks
	<hr style="width: 100px; margin-left: auto; margin-right: auto; border: 0.5px solid black;"/>
80 Tr 088 L-800mm; 47ks	BM
	
100 Tr 12 L-465mm	100 Tr 12 L-465mm

CELKOVÁ DELKA	[m]	279.7	465.0
HMOTNOST	[kg]	110.3	412.8
CELKOVÁ HMOTNOST	[kg]	523.2	

ZDIVO:
POROTHERM 30 Profi, P10
POROTHERM 44 Profi, P8


STAVEBNÍ DŘEVO: C24
OCEL: S 235JR

BETON: C20/25-XC1
VÝTUŽ: B 500b, KARI
KRYTÍ: 25 mm


POZNÁMKA:
- JEJEDNOTLIVÉ ČÁSTI KROKVÍ A KLEŠTÍN VZÁJEMNĚ PROPOLIT SV. #12
- PROSTUPY KONSTRUKCÍMÍ VÍZ. DOKUMENTACE PROFESÍ
- PŘEKLADY NAD OTVORY O SVĚTLOSTI OTVORU < 3,0m:
- SYSTÉMOVÉ POROTHERM PŘEKLAD 7
- H.H. = HORNÍ HRANA VZTAŽENÁ K ±0,000
- S.H. = SPODNÍ HRANA VZTAŽENÁ K ±0,000

PROJEKTANT: Ing. Marek Festo	AUTORIZOVAL: Ing. Martin Škopa	Ing. Marek Festo Pod Invaldickou 193/4 508 01 Hořice v Podkrkonoší E-mail: marek.festo@centrum.cz Mobil: 737 106 687 IČO: 71880305
AKCE: Stavební úpravy budovy obecního úřadu Přestavba na hasičskou zbrojnici se zázemím parc. č. 8 a 8 v k.ú. Staré Město	DOKUMENTACE: STAVEBNĚ-KONSTRUKČNÍ ŘEŠENÍ	ZAK. ČÍSLO: FORMAT: 12x A4 DATUM: 05/2020 STUPEŇ: DPS MĚŘÍTKO: 1:50, 1:20 Č. PŘÍLOH: C. PŘÍLOH: D.1.2.b.11
OBSAH: KONSTRUKCE STŘECHY		


⑥ VĚNEC - CELKEM 77,2bm

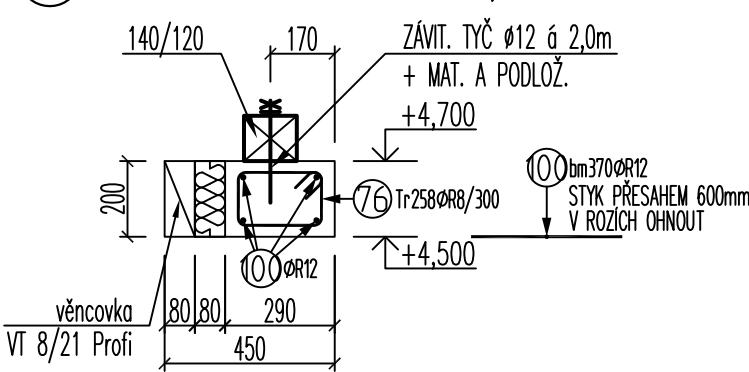


⑦ VĚNEC - CELKEM 4,0bm

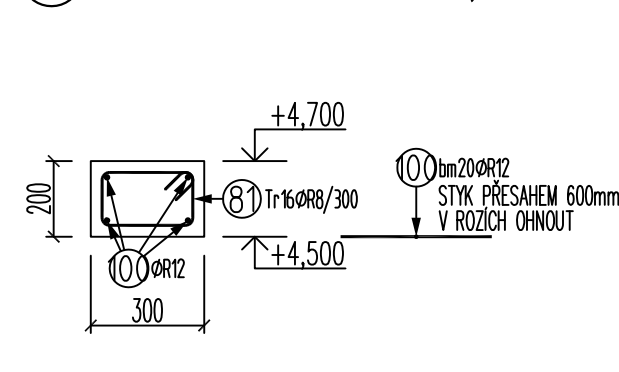

⑧ VĚNEC - CELKEM 1,0bm

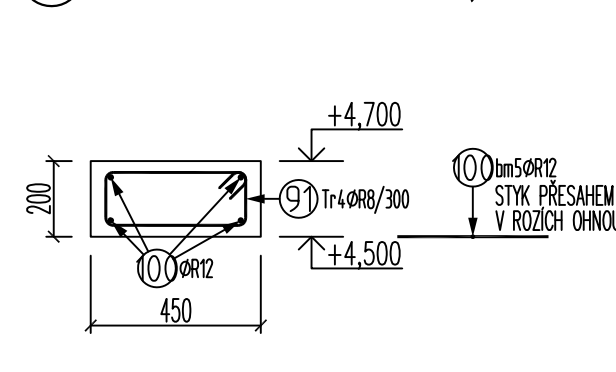

⑨ VĚNEC - CELKEM 13,9bm

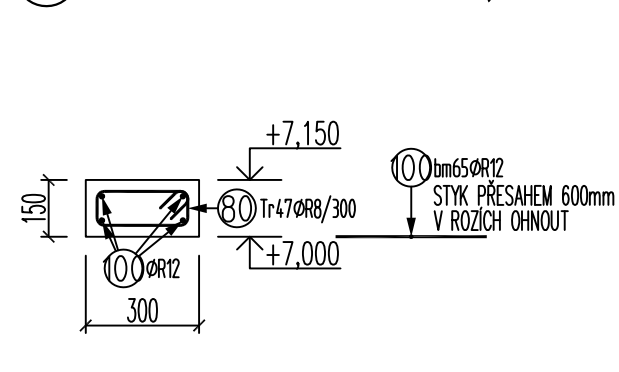

⑩ VĚNEC - CELKEM 1,3bm

