
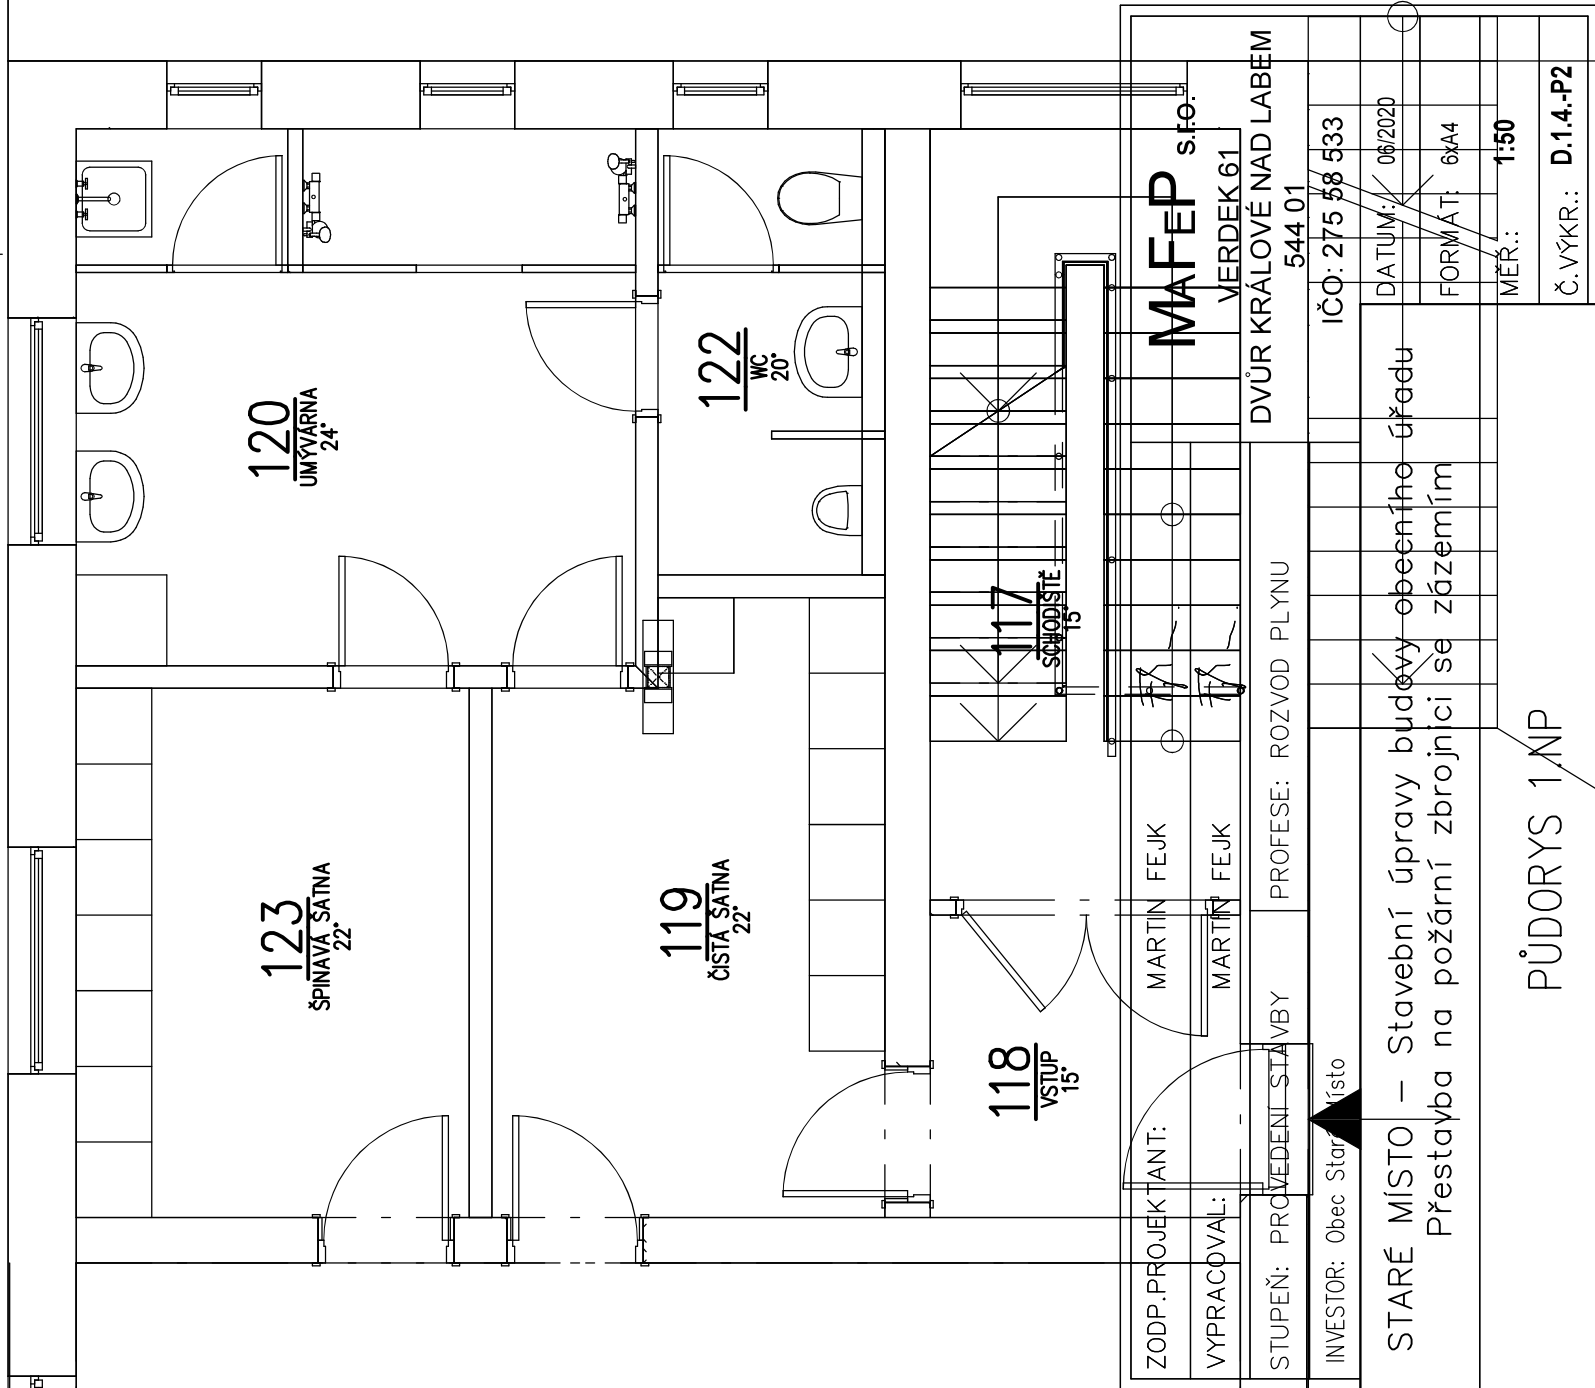
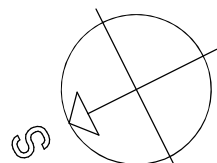


LEGENDA:

- +— ROZVOD PLYNU
- STL PLYNOVODI PRÍPOJKA PE32
- STL PLYNOVOD PE D63
- PK — PLYNOVÝ KONDENZAČNÝ KOTEL  
O VÝKONU 35,0 kW (3,80 Z.P.)
- P — PLYNOMÉR PREMAGAS TYP G 4 BK, ROZTEČ HOUPAČKY 250 mm
- R — REGULÁTOR TLAKU PLYNU
- BUP— BEZPEČNOSTI UZÁVER PLYNU S PROTIPOŽIARNI ARMATUROU FIREBAG
- KU — KULOVÝ UZÁVER — ATEST PLYN
- PS — PRÍME SROUBENÍ
- HUP— HLAVNÝ UZÁVER PLYNU DN20

SCHEMA HUP

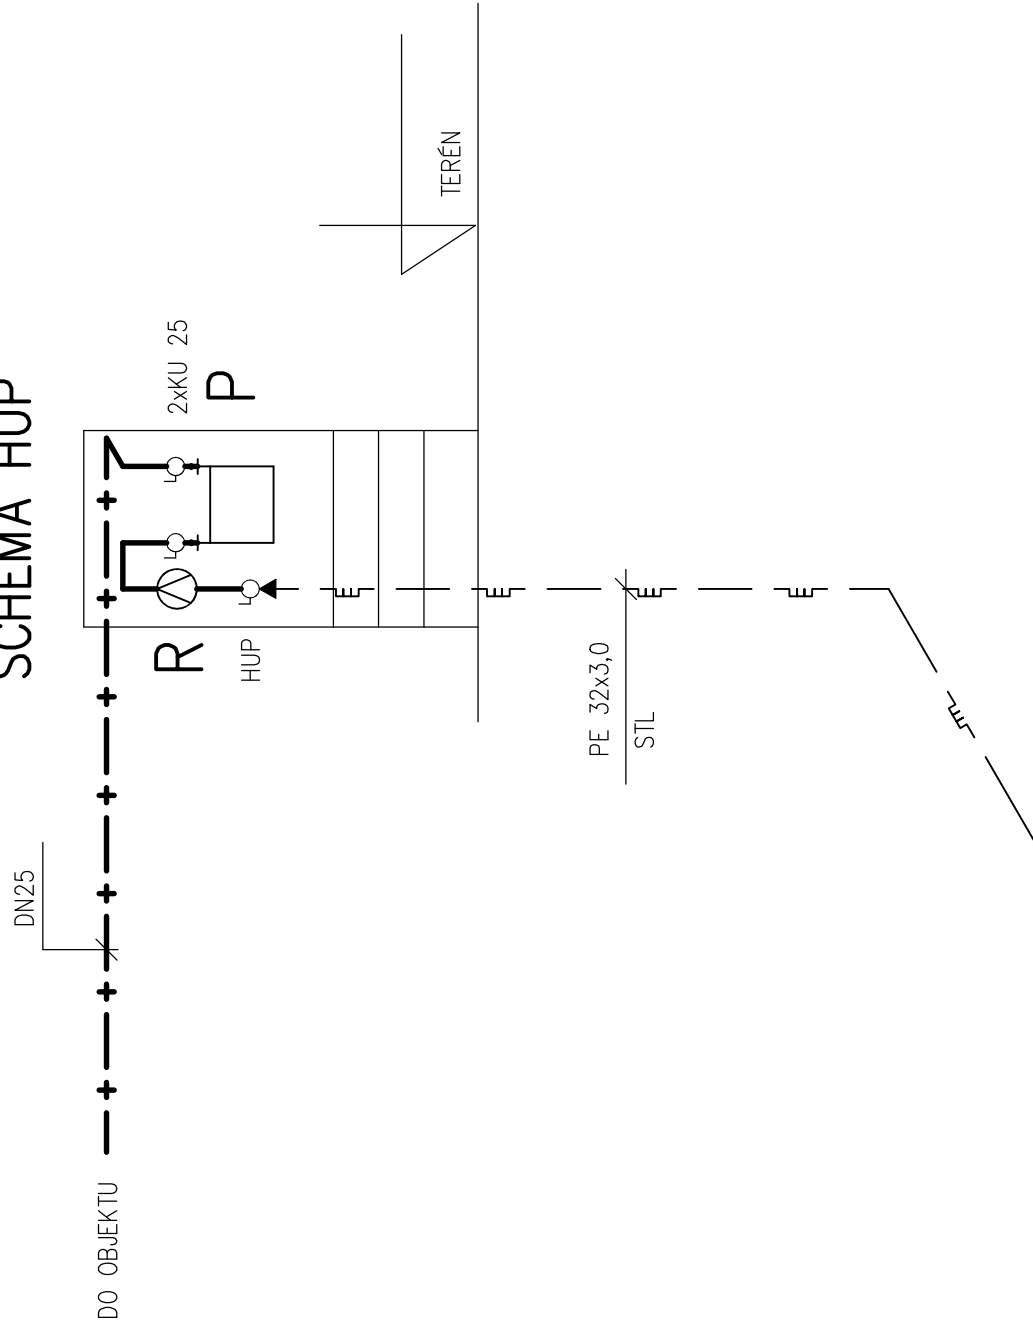

ZODP.PROJEKTANT:	MARTIN FEJK	VERDEK 61
VYPRACOVÁV:	MARTIN FEJK	DVŮR KRALOVÉ NAD LABEM
STUPEŇ: PRŮJEDENÍ STÁVBY	PROJESE: ROZVOD PLYNU	544 01
INVESTOR: Obec Staré Místo	MAFEP s.r.o.	ICO: 275 58 533
DATUM: 06/2020		
FORMAT: a4		
VER.: 1150		
Č.VÝKR.: D1.4-P2		