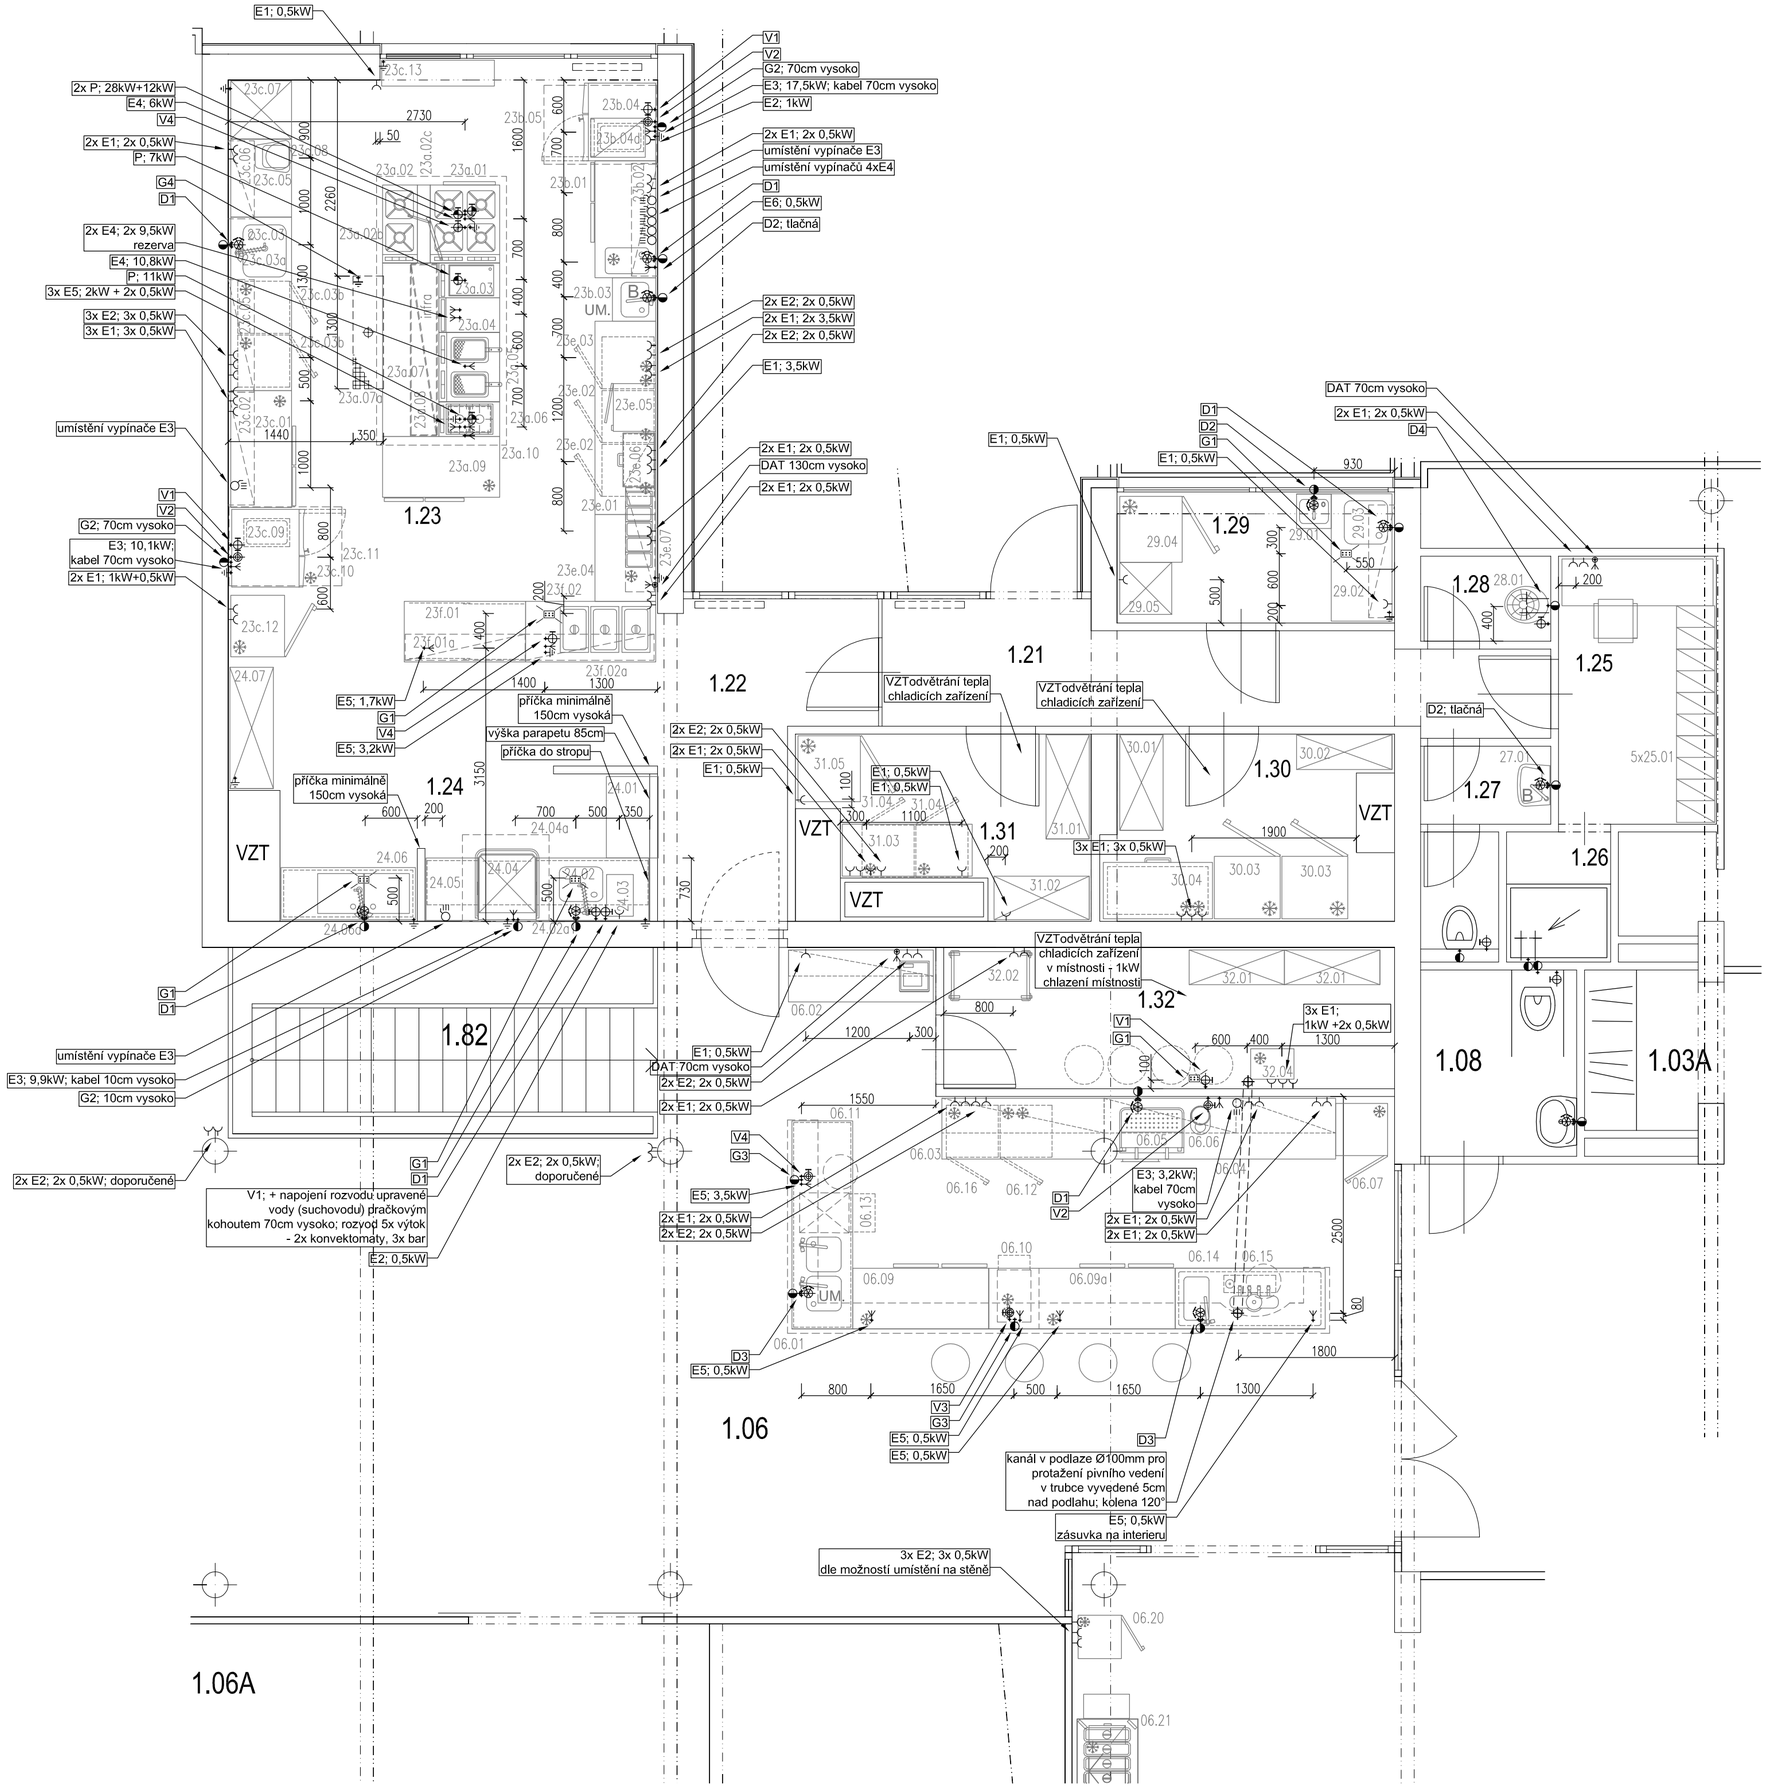

LEGENDA INSTALACÍ

D1	DŘEZ - STOJÁNKOVÁ BATERIE - voda: na zdi rohové kohouty t.+s.1/2" 50cm vysoko od podlahy pro připojení stojánkové baterie - odpad: ve zdi ø50mm; 45cm vysoko od podlahy
D2	UMYVADLO - voda: na zdi rohové kohouty t.+s.1/2" 60cm vysoko od podlahy pro připojení stojánkové baterie - odpad: ve zdi ø40mm; 45cm vysoko od podlahy
D3	DŘEZ - STOJÁNKOVÁ BATERIE Z PODLAHY - voda: z podlahy rohové kohouty t.+s.1/2" 8cm vysoko od podlahy pro připojení stojánkové baterie - odpad: v podlaze ø50mm
D4	VÝLEVKA SE SPLACHOVÁNÍM - voda: na zdi nástěnná baterie t.+s. 110cm vysoko + s.v. dle typu splachování - odpad: ø100mm dle typu výlevky
E1	- elektro: na zdi el.zásuvka 230V 130cm vysoko od podlahy
E2	- elektro: na zdi el.zásuvka 230V 70cm vysoko od podlahy
E3	- elektro: na zdi hlavní vypínač 400V 130cm vysoko od podlahy; umístění vypínače dle výkresu, pohyblivý přívod v chráničce ze zdi dle výkresu, volný konec 3m dlouhý
E4	- elektro: na zdi hlavní vypínač 400V 130cm vysoko od podlahy; umístění vypínače dle výkresu, pohyblivý přívod z podlahy, chránička 10cm nad podlahu, volný konec 3m dlouhý
E5	- elektro: z podlahy el.kabel 230V k zásuvce umístěné na zařízení; vypínání v rozvaděči
E6	- elektro: ze zdi el.kabel 230V 50cm vysoko; vypínání v rozvaděči
G1	- gula v podlaze ø100mm
G2	- odpad ve zdi ø50mm, výška dle výkresu; odolný horké vodě 80°C (HT)
G3	- odpad v podlaze ø50mm
G4	- odpad: v podlaze nerez podlahová vana 80mm hluboká s roštem; odpad ø100mm, zápachová uzávěrka, odolný horké vodě 100°C; dokonalé napojení na hydroizolaci, elektrické pospojení
V1	- voda: studená, na zdi rohový pračkový kohout 3/4" vnější závit, výška 70cm od podlahy
V2	- voda: studená změkčená, na zdi rohový pračkový kohout 3/4" vnější závit, výška 70cm od podlahy; ukončení rozvodu změkčené vody (suchovodu) od změkčovače v mytí stolního nádobí
V3	- voda: studená změkčená, z podlahy rohový kohout 3/4" vnější závit vodorovně 8cm vysoko od podlahy; ukončení rozvodu změkčené vody (suchovodu) od změkčovače v mytí stolního nádobí
V4	- voda: studená, z podlahy, rohový kohout vodorovně vnější závit 3/4" 8cm vysoko od podlahy
P	- zemní plyn: trubka z podlahy kohout vodorovně 1/2" vnitřní závit 8cm vysoko od podlahy
DAT	- datová zásuvka počítačové sítě informačního systému, propojena šatna, kuchyň a bar

POUŽITÉ ZNAČKY:

- el.vypínač 400V
- el.zásuvka 230V
- el.přívodní kabel
- el.pospojení 10cm vysoko
- vodovodní baterie
- vodovodní kohout
- kohout - změkčená voda
- vodovodní kohouty t.+s.v. teplá+studená
- odpad
- gula v podlaze
- plynový kohout
- počítačová zásuvka

POZNÁMKA:

- Kóty se vztahují k čistému obkladu.
- Instalace jsou určeny pouze pro gastrotechnologii.
- Případné další rozvody (např.topení) je nutno koordinovat s gastrotechnologií.

Doporučené umístění radiátorů topení viz výkres.

ZMĚNA STAVBY 2.

TREFA
GASTRONOMICKÁ ZAŘÍZENÍ

PROFESE	VYBAVENÍ KUCHYNĚ		TREFA s.r.o. Škroupova 441 HRADEC KRÁLOVÉ tel:495 220 112 info@trefahk.cz www.trefahk.cz
	ZODP.PROJEKTANT: ING. TOMÁŠ DYNTAR	VYPRACOVAL: ING. TOMÁŠ DYNTAR	
PROJEKTANT:	TREFA spol. s r.o., Škroupova 441, 500 02 Hradec Králové IČ: 15061451, DIČ:CZ15061451, Zápis v OR: Krajský soud v HK, oddíl C, vložka 282		
INVESTOR:	PARK GOLF a.s., Pod Lesem 38/1, 500 02 Hradec Králové		
STAVBA:	SPORTOVNĚ RELAXAČNÍ AREÁL - OBJEKTY HRADEC KRÁLOVÉ		ČÍSLO ZAKÁZKY:
OBJEKT:	SO 01 OBJEKT GOLFOVÉHO KLUBU S RESTAURACÍ		DRUH DOKUM.: DPS DATUM.: 13.12.2012 FORMÁT:
ČÁST:	VYBAVENÍ KUCHYNĚ		MĚŘÍTKO: 1 : 50
VÝKRES:	PŮDORYS INSTALACE TECHNOLOGIE 1.NP		Č. VÝKRESU: F.01.VK.4