

SCHÉMA ULOŽENÍ KANALIZAČNÍHO POTRUBÍ
ULTRA RIB 2 (PP)

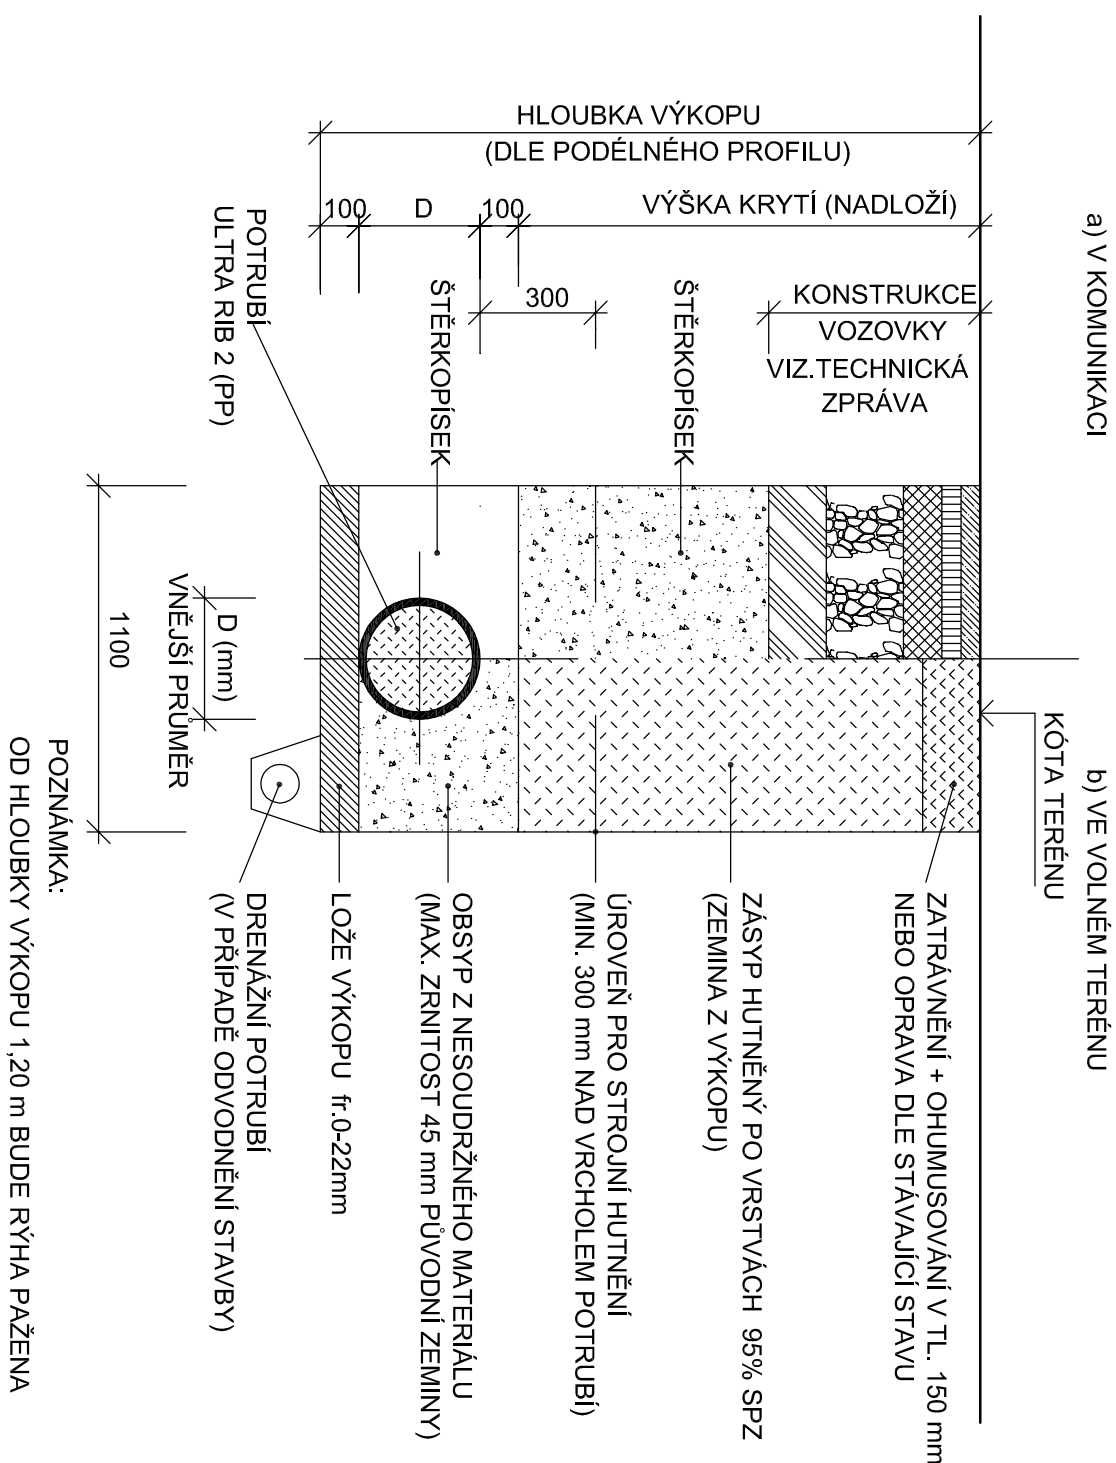


SCHÉMA ULOŽENÍ VÝTLAČNÉHO
POTRUBÍ Z PE

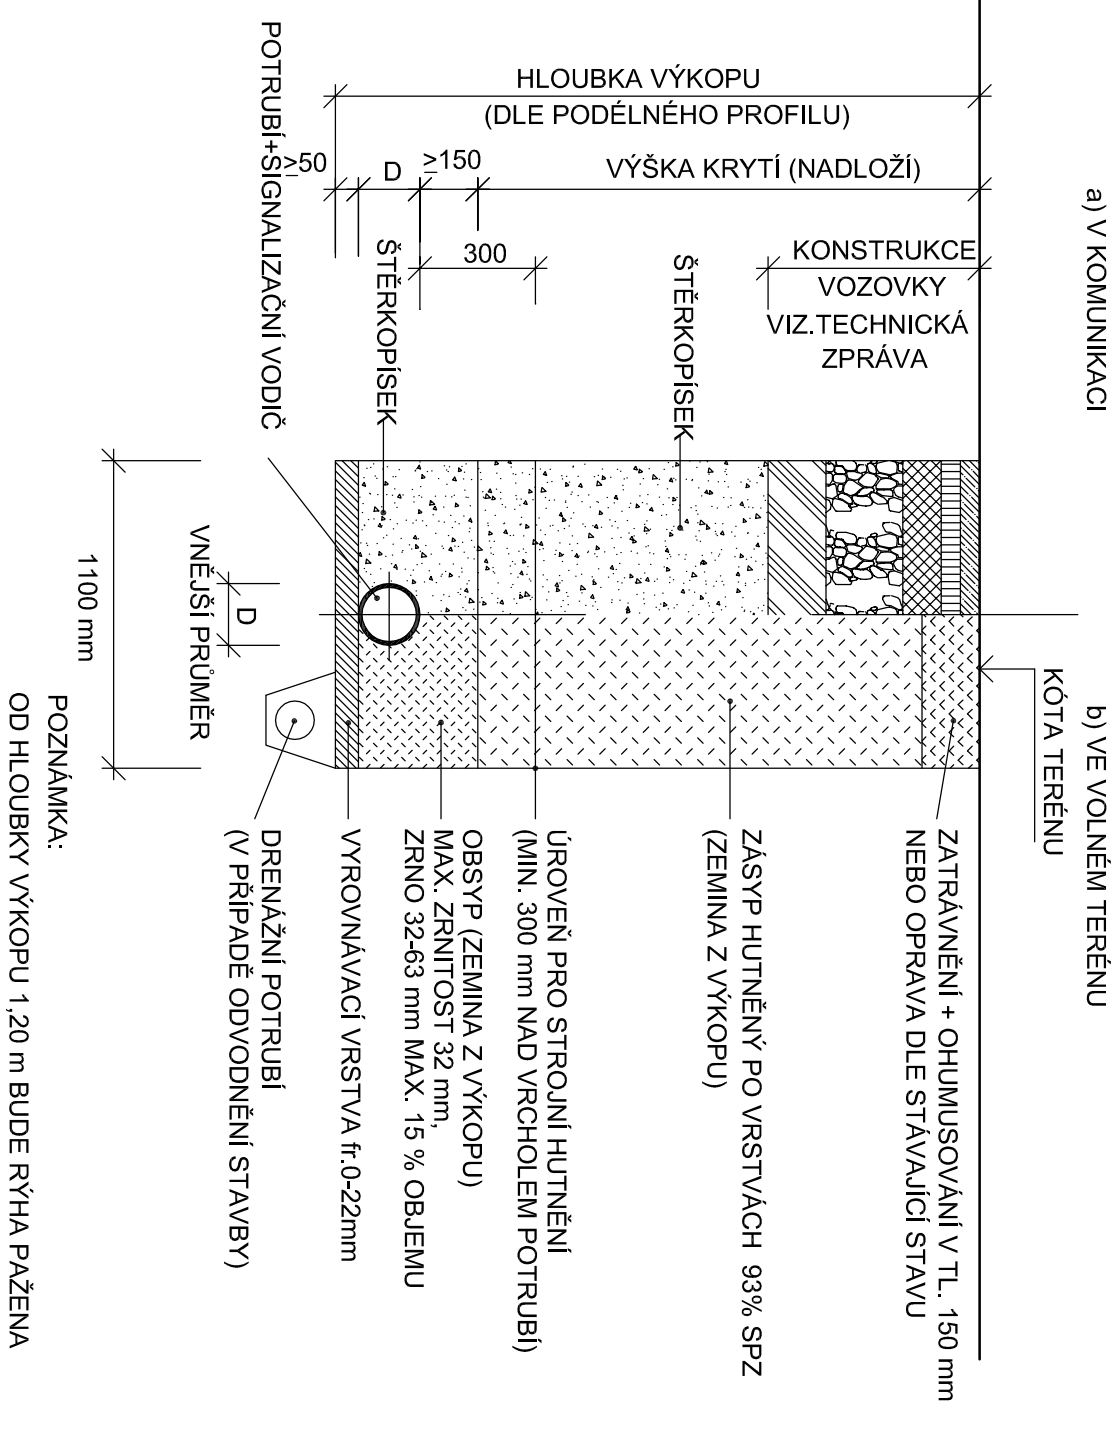


SCHÉMA ULOŽENÍ KANALIZAČNÍHO POTRUBÍ
ULTRA RIB 2 (PP)


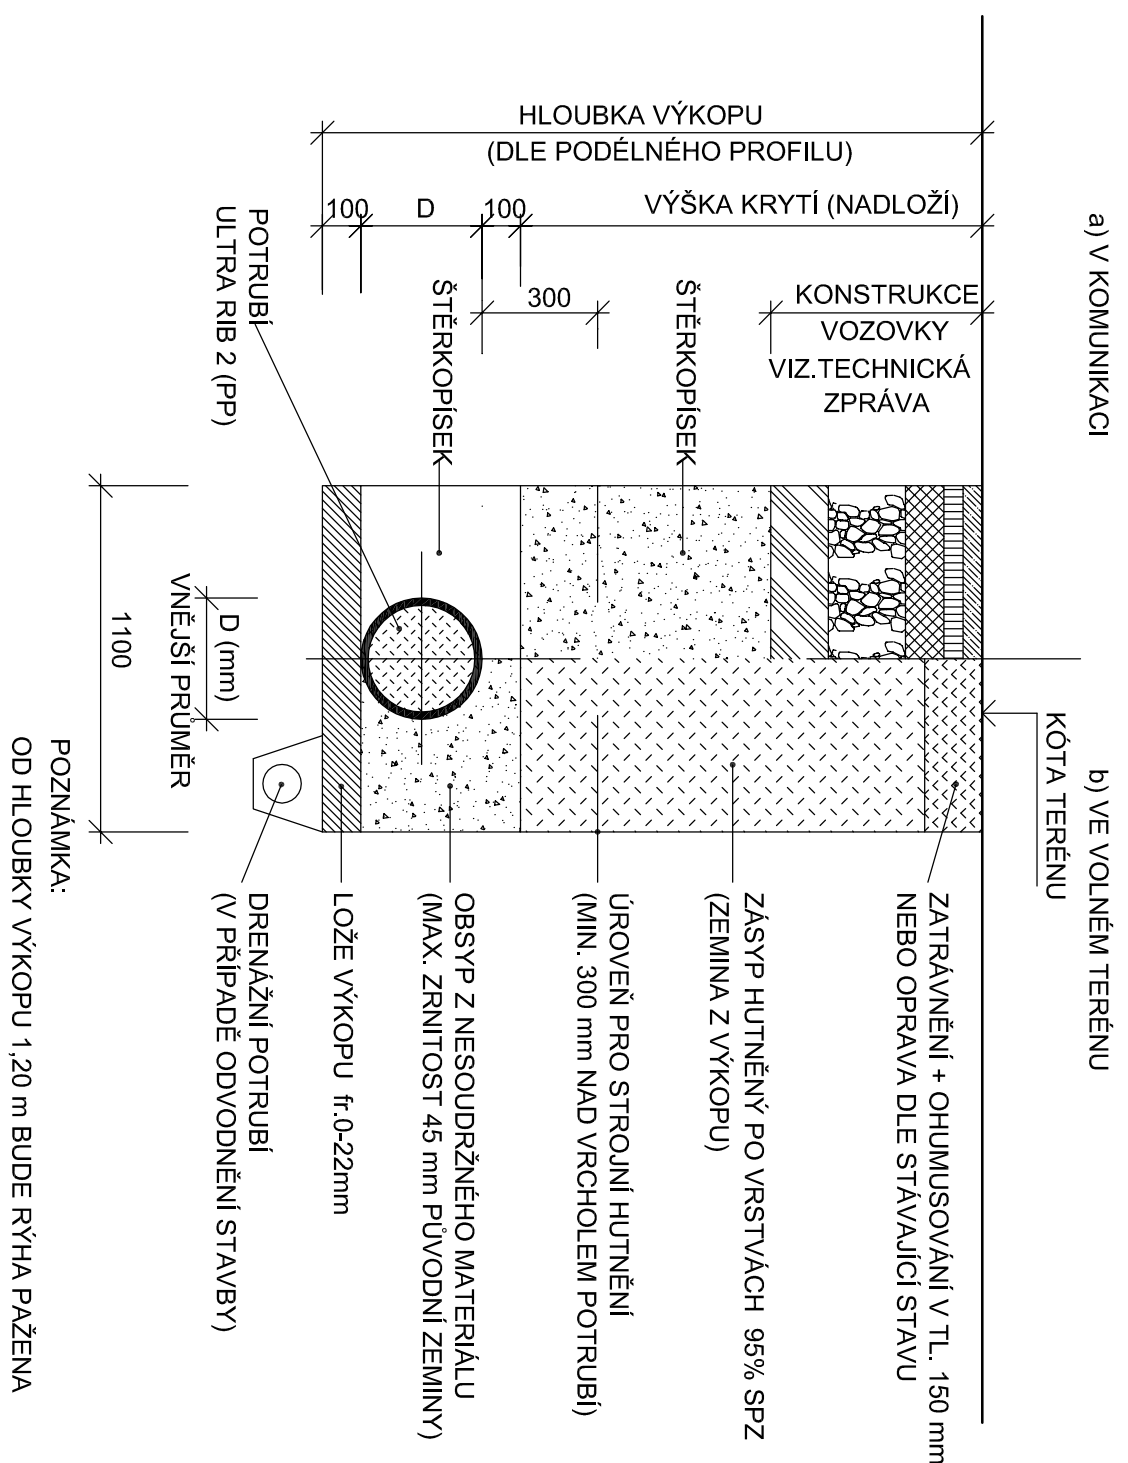


SCHÉMA ULOŽENÍ VÝTLAČNÉHO
POTRUBÍ Z PE

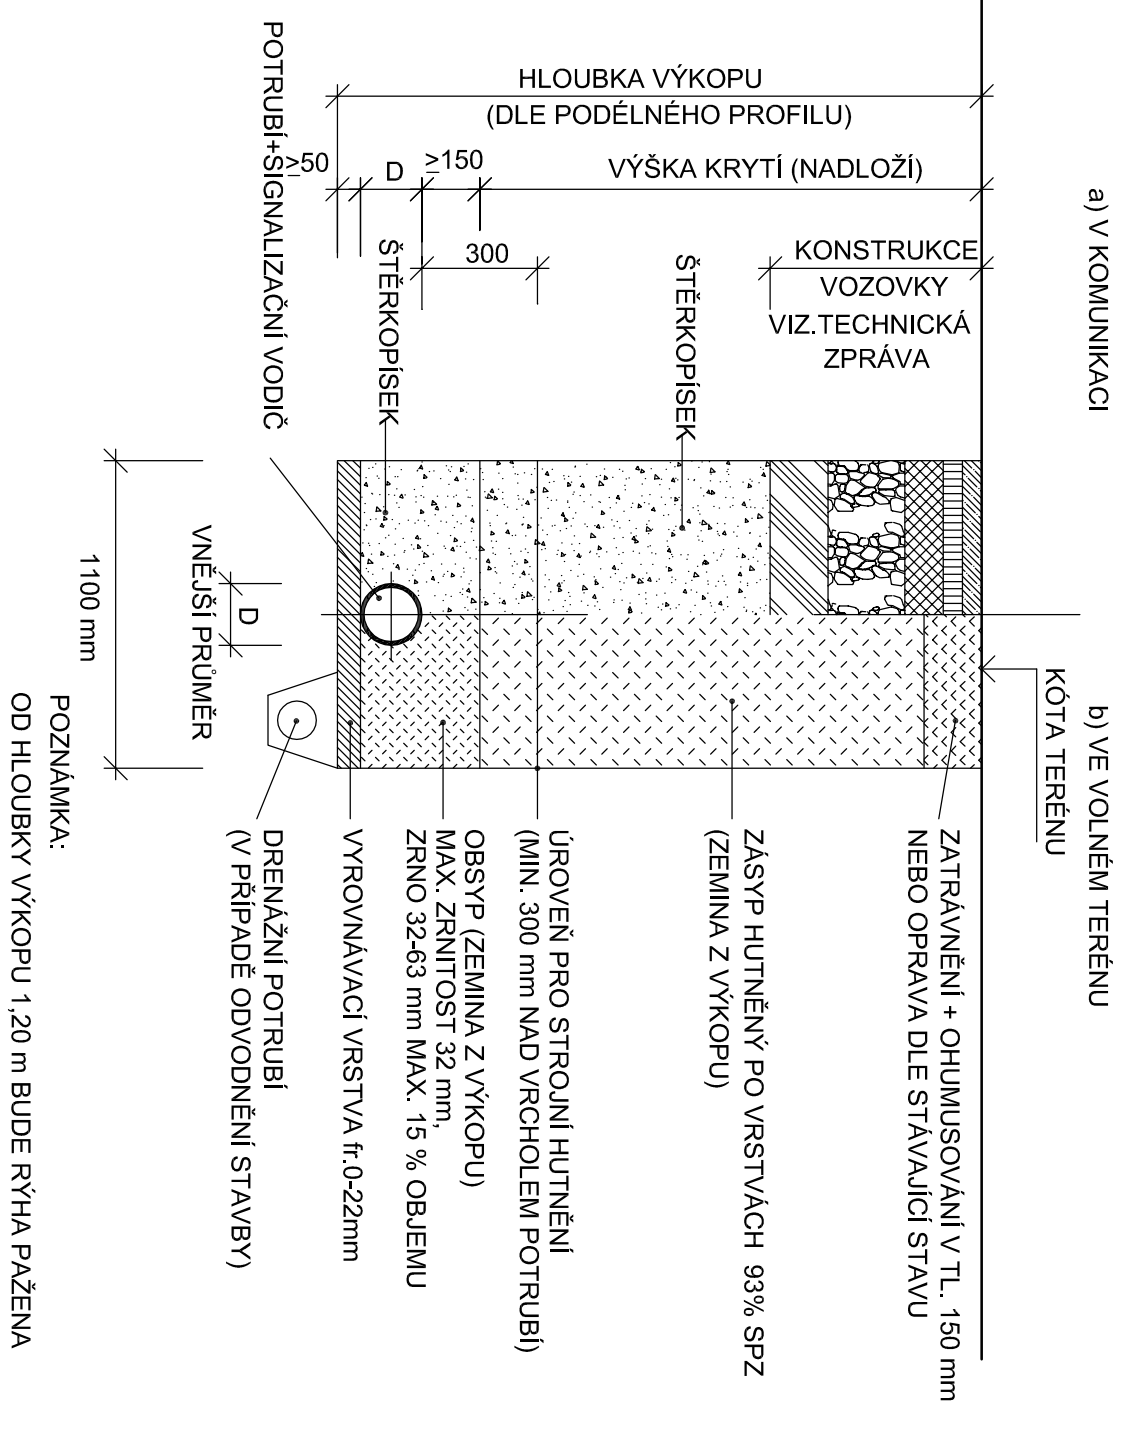

Zodpovědný projektant		Roman Kraléna, aut. tech.	
Výpracoval		Ing. Roman Klouček, Roman Kraléna, aut. tech.	
Kraj: Kralovéhradecký		Obec: Pajnice	
Investor: Městi Libáň, náměstí Svobody 36, 507 23 Libáň			
Akce:		Stupeň	
Kanalizační přípojky Psinice		Datum	
		Zakázkové číslo	
		Formát	
VZOROVÉ ULOŽENÍ POTRUBÍ		Metřico:	

Zodpovědný projektant		Roman Kraléna, aut. tech.	
Výpracoval		Ing. Roman Klouček, Roman Kraléna, aut. tech.	
Kraj: Kralovéhradecký		Obec: Pajnice	
Investor: Městi Libáň, náměstí Svobody 36, 507 23 Libáň			
Akce:		Stupeň	
Kanalizační přípojky Psinice		Datum	
		Zakázkové číslo	
		Formát	
VZOROVÉ ULOŽENÍ POTRUBÍ		Metřico:	