


Hlavní projektant	Vypracoval	Kreslil	REC, ing. spol. s r. o. Realizace a projektování společností Pod Vyrovem 1061 549 01 Nové Město nad Metují tel./fax: 491 421 683, 491 426 911
PROJ, a.s.	Bc. Pavel Valenta	Bc. Pavel Valenta	

Investor Město Libáň, náměstí Svobody 36, 507 23 Libáň

Místo	Psinice, kraj Královéhradecký		
Akce	KANALIZACE – PSINICE D – 2. TECHNICKÉ A TECHNOLOGICKÉ ZAŘÍZENÍ	Měřítko	–
		Datum	02/2018
		Stupeň	DSP+DPS
Část dokumentace	D–2.3 TECHNOLOGICKÉ ČÁSTI ČS Obvodové schéma RM4 ČS4	Příloha	Poré
			D–2.3.2.4.3


Tato dokumentace včetně všech příloh je duševním vlastnictvím společností REC, ing. spol. s r.o.. Jiné osoby (jak fyzické, tak právnické) nejsou bez předchozího výslovného souhlasu oprávněny tuto dokumentaci ani její části jakkoli využívat, kopírovat (ani jiným způsobem rozmnožovat) nebo zpřístupnit dalším osobám. Tato dokumentace slouží k provedení stavby na akci "Kanalizace - Psinice".

	1	2	3	4	5	6	7	8	9	10
A	<div>OBSAH:</div>									
B	01 02 03 04 05 06 07 08 09	TITULNÍ LIST OBSAH TYP ROZVADĚČE, ČELNÍ POHLED, ROZMĚRY, POPIS, OCHRANA PŘED ÚRAZEM EL.PROUDEM PŘÍPOJKA NN, PŘÍVOD, SERVISNÍ ZÁSUVKA 230V, OSVĚTLENÍ ROZVADĚČE SER. ZÁSUVKA 400V, TEMPERACE ROZVADĚČE, KONTROLA SÍT.NAP. ZAPOJENÍ ČERPADLA M1 ZAPOJENÍ ČERPADLA M2 MĚŘENÍ HLADIN, ZABEZPEČENÍ OBJEKTU ZDROJOVÁ SOUSTAVA, OPŁC, PŘENOS DAT								
C										
D										
E										
F										
G	VTVŮŘENO : ZMĚNA : VYPRACOVAL : HL. PROJEKTANT :	02/2018 - BĀ. PAVEL VALENTA PROIS, a.s.	AKCE : D - 2. TECHNICKÉ A TECHNOLOGICKÉ ZAŘÍZENÍ	KANALIZACE - PSNICE	STUPĚŇ : JC	PŘÍLOHA : OBVODOVÉ SCHÉMA RM4, ČS4 D-2.3.2.4.3	POLE : MĚŘÍTKO : ČÍSLO VÝKR.: 02	REC.ing. spol. s r. o. Realizaci a projektování společnost Pod Výrovem 1061 549 01 Nové Město nad Metují tel.fax: 491 421 683, 491 426 911		

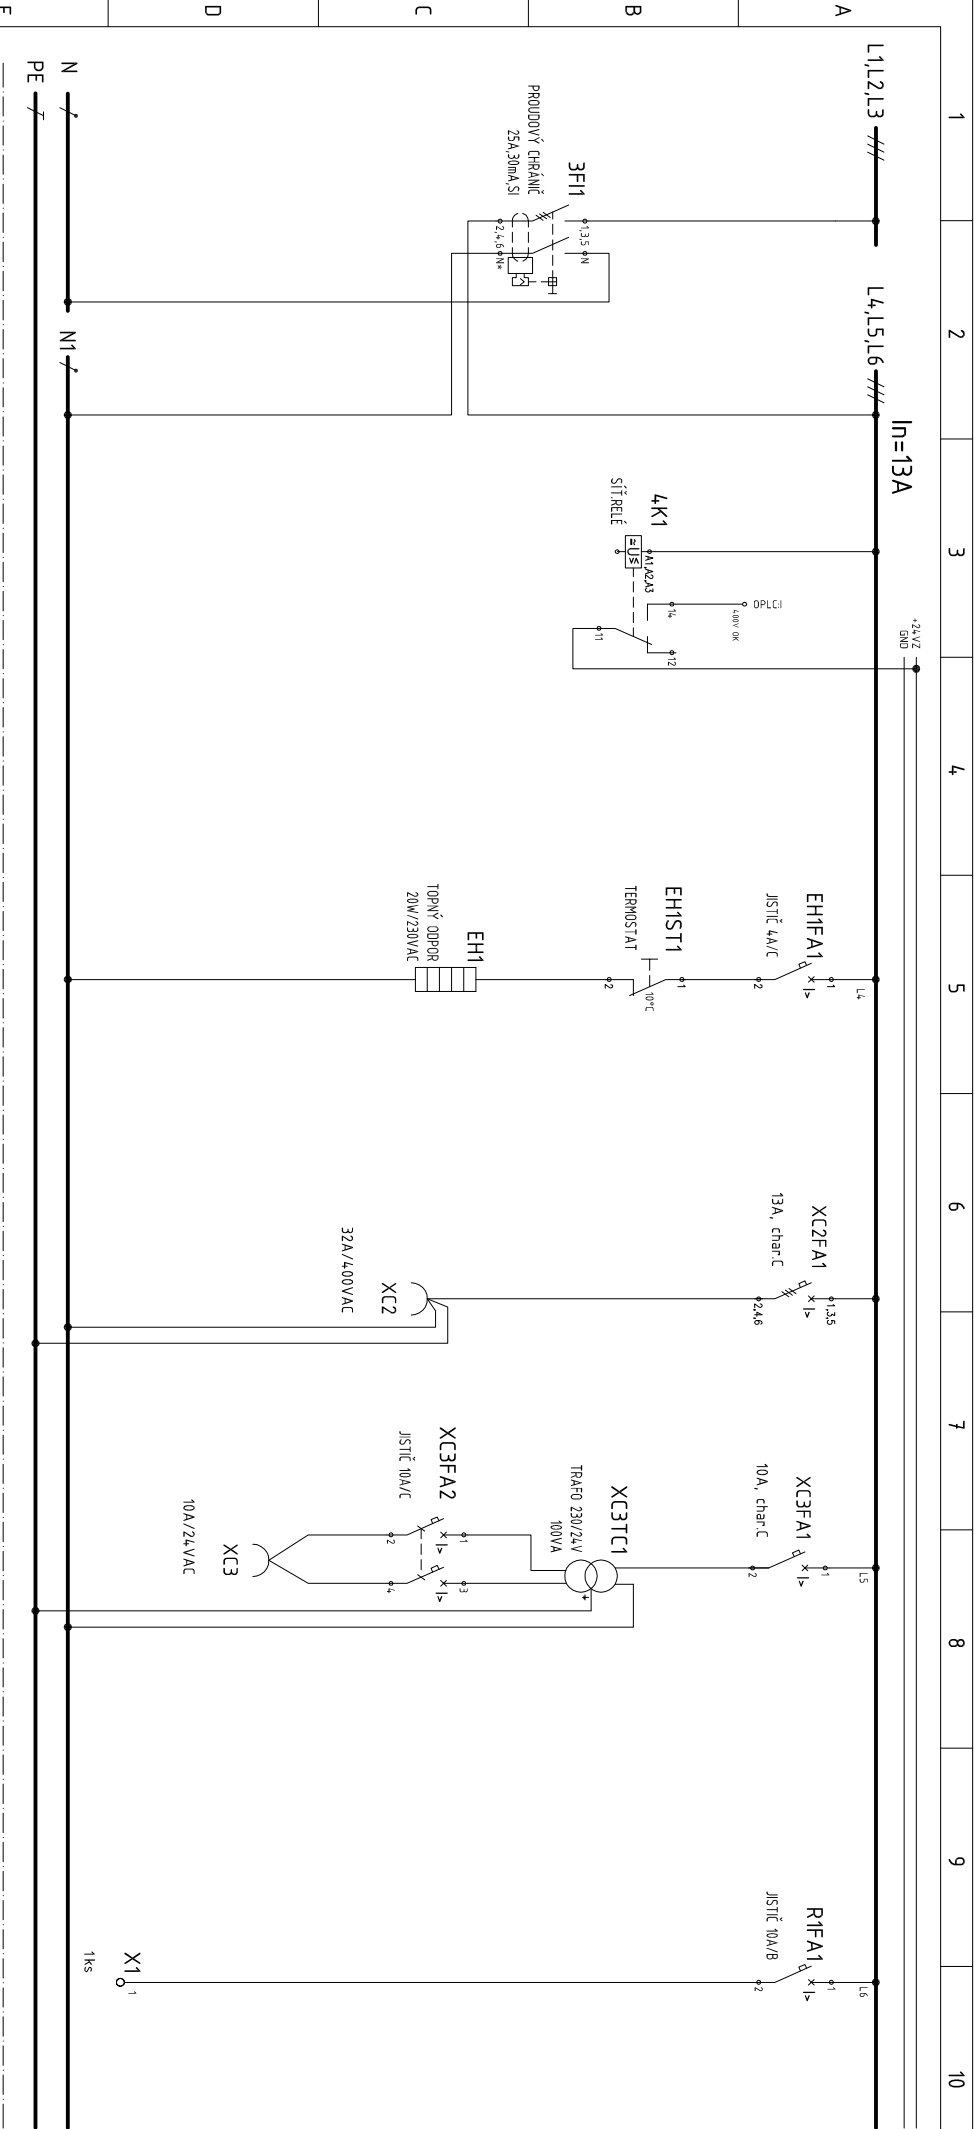



3	4	EH1	XC2	XC3	R1
PROUDOVÝ CHRÁNIČ		KONTROLA SÍŤ.NAPĚTÍ		TEMPERACE ROZVÁDĚČE	
		ZÁSUVKA 400V		ZÁSUVKA 24V	
				REZERVA	

VYTVOŘENO :	02/2018	AKCE :		KANALIZACE - PSNICE		PŘÍLOHA :		POLE :	
ZMĚNA :	-	D - 2. TECHNICKÉ A TECHNOLOGICKÉ ZAŘÍZENÍ		OBVODOVÉ SCHÉMA RM4, ČS4		MĚŘITKO : -		-	
VYPRACOVAL :	BC. PAVEL VALENTA	ČÁST :		D-23 TECHNOLOGICKÉ ČÁSTI ČS		STUPEŇ : DSP+DPS		ČÍSLO PŘÍLOHY :	
HL. PROJEKTANT :	PROIS, a.s.	INVESTOR :		MĚSTO LIBÁŇ, NÁMĚSTÍ SVOBODY 36, 507 23 LIBÁŇ		KRAJ: JČ		D-2.3.2.4.3	
								ČÍSLO VÝKR.: 05	
								REC.ing. spol. s r. o. Realizaci a projektování společnost Pod Vytrovnem 1061 549 01 Nové Město nad Metují tel/fax: 491 421 683, 491 426 911	
1	2	3	4	5	6	7	8	9	10

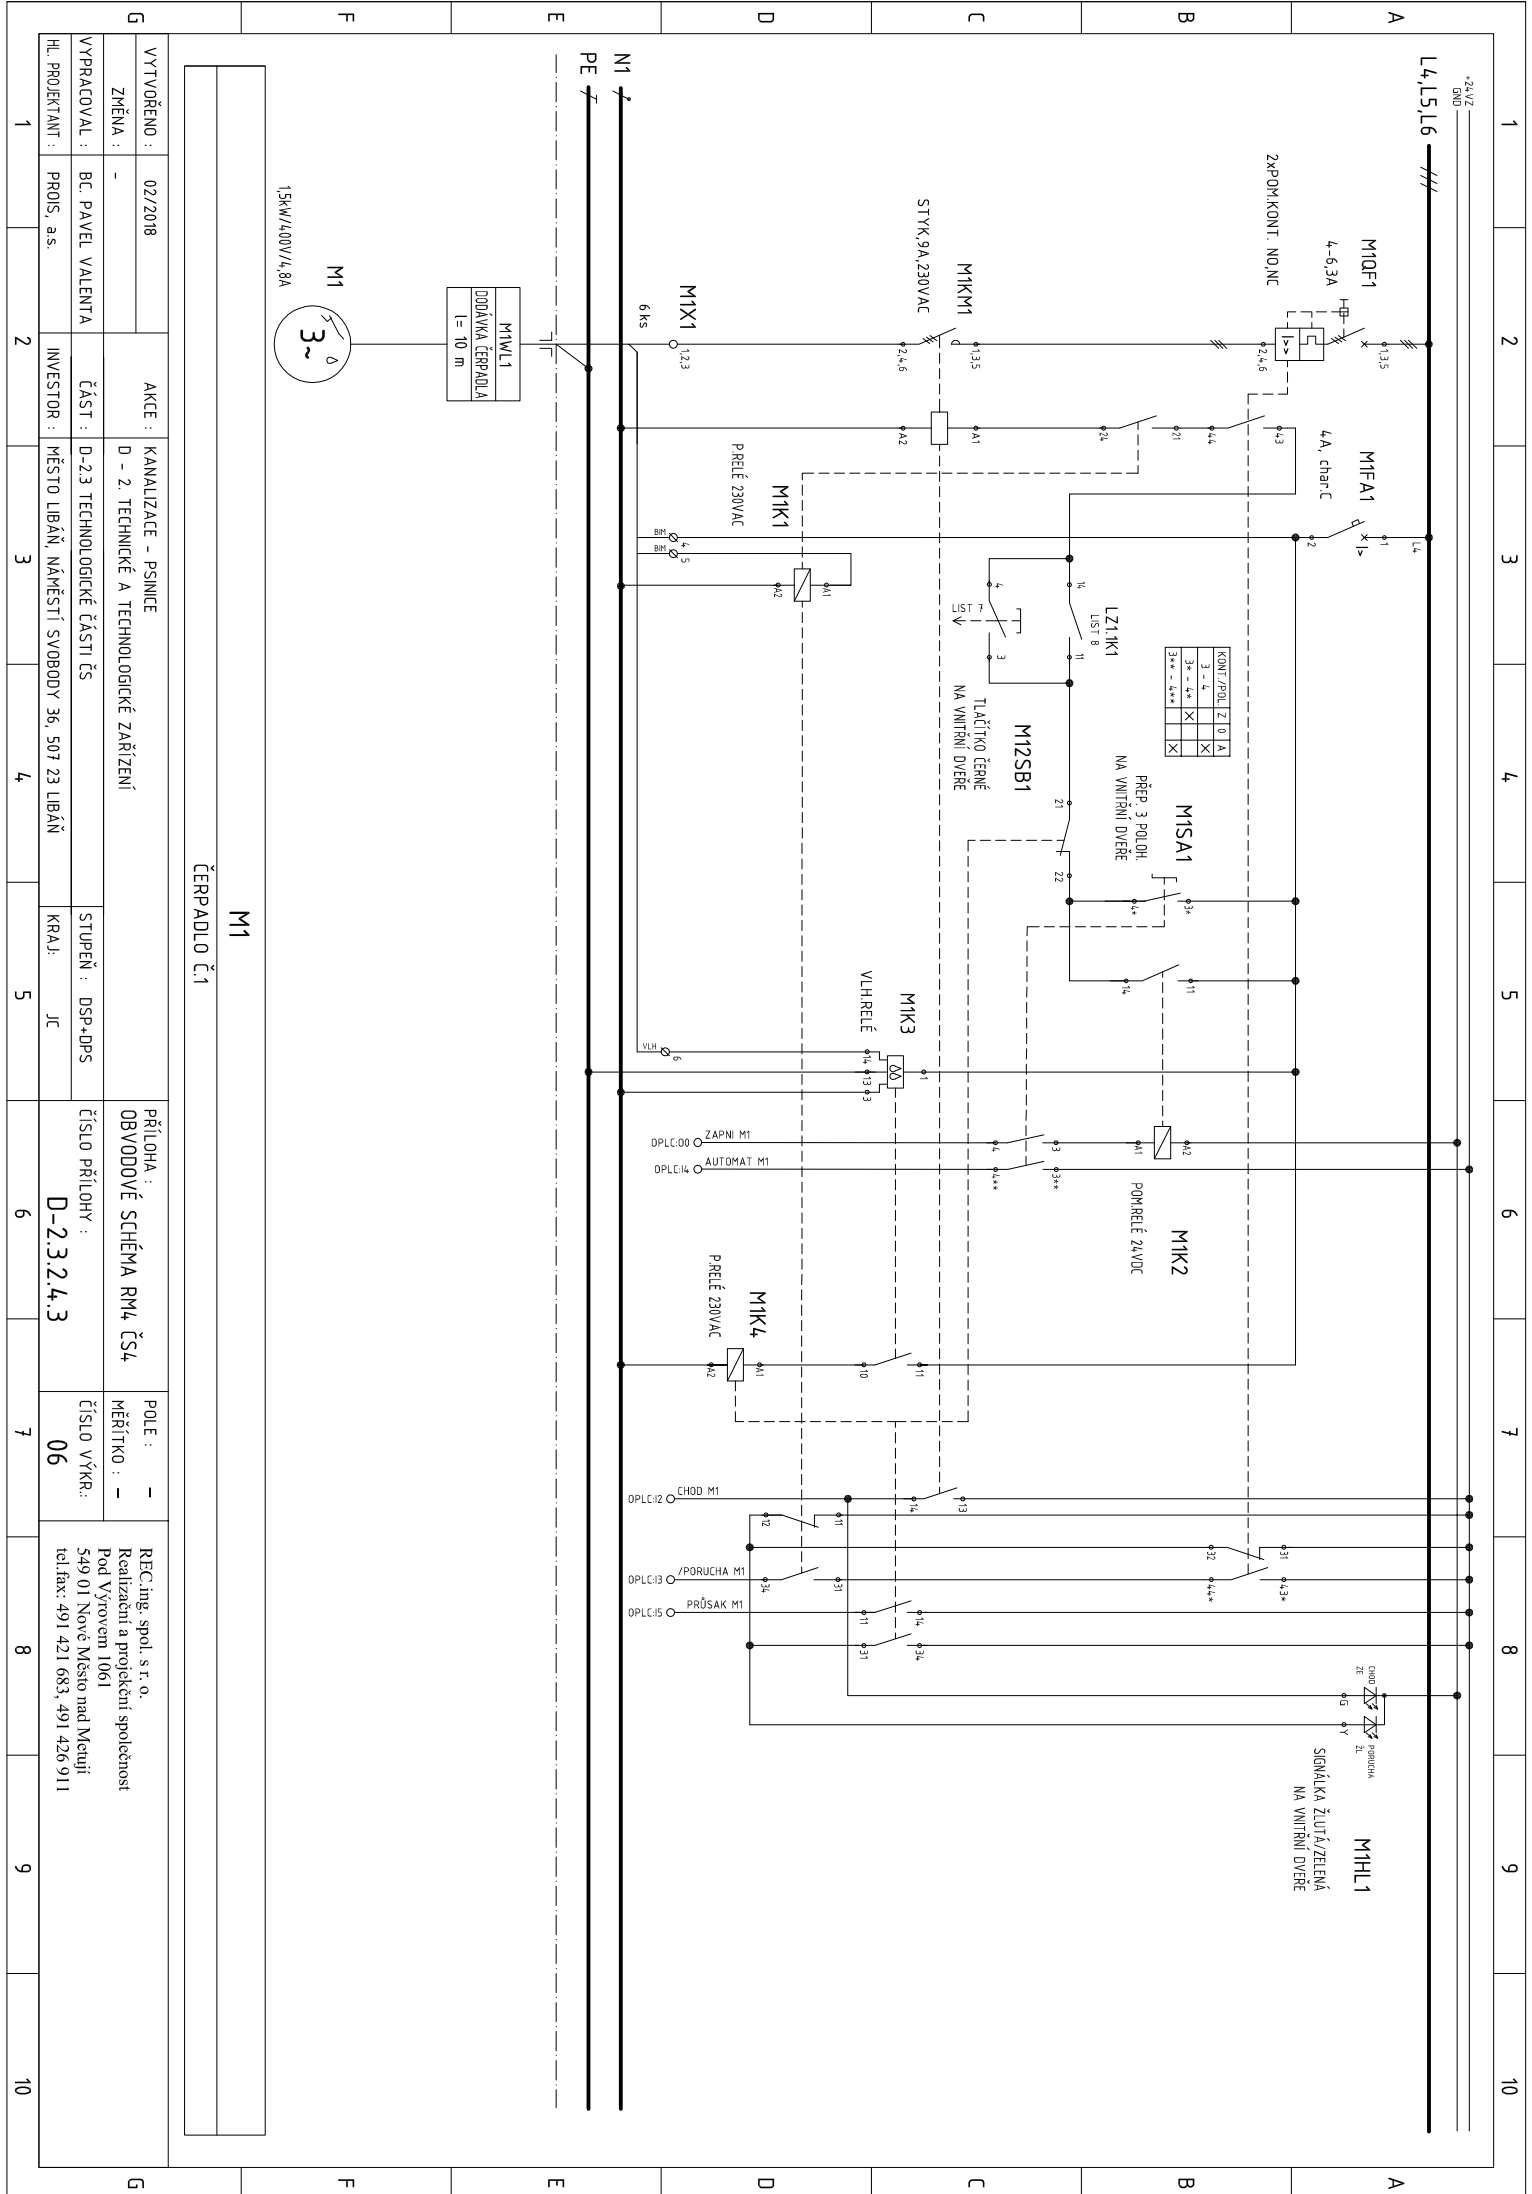


M1	
ČERPADLO Č.1	
<table border="1" style="width: 100%; border-collapse: collapse;"> <tr> <td colspan="2">VYTVOŘENO : 02/2018</td> <td colspan="2">AKCE :</td> <td colspan="2">KANALIZACE - PSNICE</td> <td colspan="2">PŘÍLOHA :</td> <td colspan="2" rowspan="2">REC.ing. spol. s r. o. Realizanti a projektovní společnost Pod Věrovcem 1061 549 01 Nové Město nad Metují tel./fax: 491 421 683, 491 426 911</td> </tr> <tr> <td colspan="2">ZMĚNA : -</td> <td colspan="2"></td> <td colspan="2">D - 2. TECHNICKÉ A TECHNOLOGICKÉ ZAŘÍZENÍ</td> <td colspan="2">OBVODOVÉ SCHÉMA RM4, ČS4</td> </tr> <tr> <td colspan="2">VYPRACOVAL : Bc. PAVEL VALENTA</td> <td colspan="2">ČÁST :</td> <td colspan="2">D-2.3 TECHNOLOGICKÉ ČÁSTI ČS</td> <td colspan="2">STUPĚŇ : DSP+DPS</td> <td colspan="2"></td> </tr> <tr> <td colspan="2">HL. PROJEKTANT : PROIS, a.s.</td> <td colspan="2">INVESTOR :</td> <td colspan="2">MĚSTO LIBÁŇ, NÁMĚSTÍ SVOBODY 36, 507 23 LIBÁŇ</td> <td colspan="2">KRAJ : JČ</td> <td colspan="2"></td> </tr> <tr> <td colspan="2">1</td> <td colspan="2">2</td> <td colspan="2">3</td> <td colspan="2">4</td> <td colspan="2">5</td> </tr> <tr> <td colspan="2">6</td> <td colspan="2">7</td> <td colspan="2">8</td> <td colspan="2">9</td> <td colspan="2">10</td> </tr> </table>										VYTVOŘENO : 02/2018		AKCE :		KANALIZACE - PSNICE		PŘÍLOHA :		REC.ing. spol. s r. o. Realizanti a projektovní společnost Pod Věrovcem 1061 549 01 Nové Město nad Metují tel./fax: 491 421 683, 491 426 911		ZMĚNA : -				D - 2. TECHNICKÉ A TECHNOLOGICKÉ ZAŘÍZENÍ		OBVODOVÉ SCHÉMA RM4, ČS4		VYPRACOVAL : Bc. PAVEL VALENTA		ČÁST :		D-2.3 TECHNOLOGICKÉ ČÁSTI ČS		STUPĚŇ : DSP+DPS				HL. PROJEKTANT : PROIS, a.s.		INVESTOR :		MĚSTO LIBÁŇ, NÁMĚSTÍ SVOBODY 36, 507 23 LIBÁŇ		KRAJ : JČ				1		2		3		4		5		6		7		8		9		10	
VYTVOŘENO : 02/2018		AKCE :		KANALIZACE - PSNICE		PŘÍLOHA :		REC.ing. spol. s r. o. Realizanti a projektovní společnost Pod Věrovcem 1061 549 01 Nové Město nad Metují tel./fax: 491 421 683, 491 426 911	
ZMĚNA : -				D - 2. TECHNICKÉ A TECHNOLOGICKÉ ZAŘÍZENÍ		OBVODOVÉ SCHÉMA RM4, ČS4	
VYPRACOVAL : Bc. PAVEL VALENTA		ČÁST :		D-2.3 TECHNOLOGICKÉ ČÁSTI ČS		STUPĚŇ : DSP+DPS	
HL. PROJEKTANT : PROIS, a.s.		INVESTOR :		MĚSTO LIBÁŇ, NÁMĚSTÍ SVOBODY 36, 507 23 LIBÁŇ		KRAJ : JČ	
1		2		3		4		5	
6		7		8		9		10	

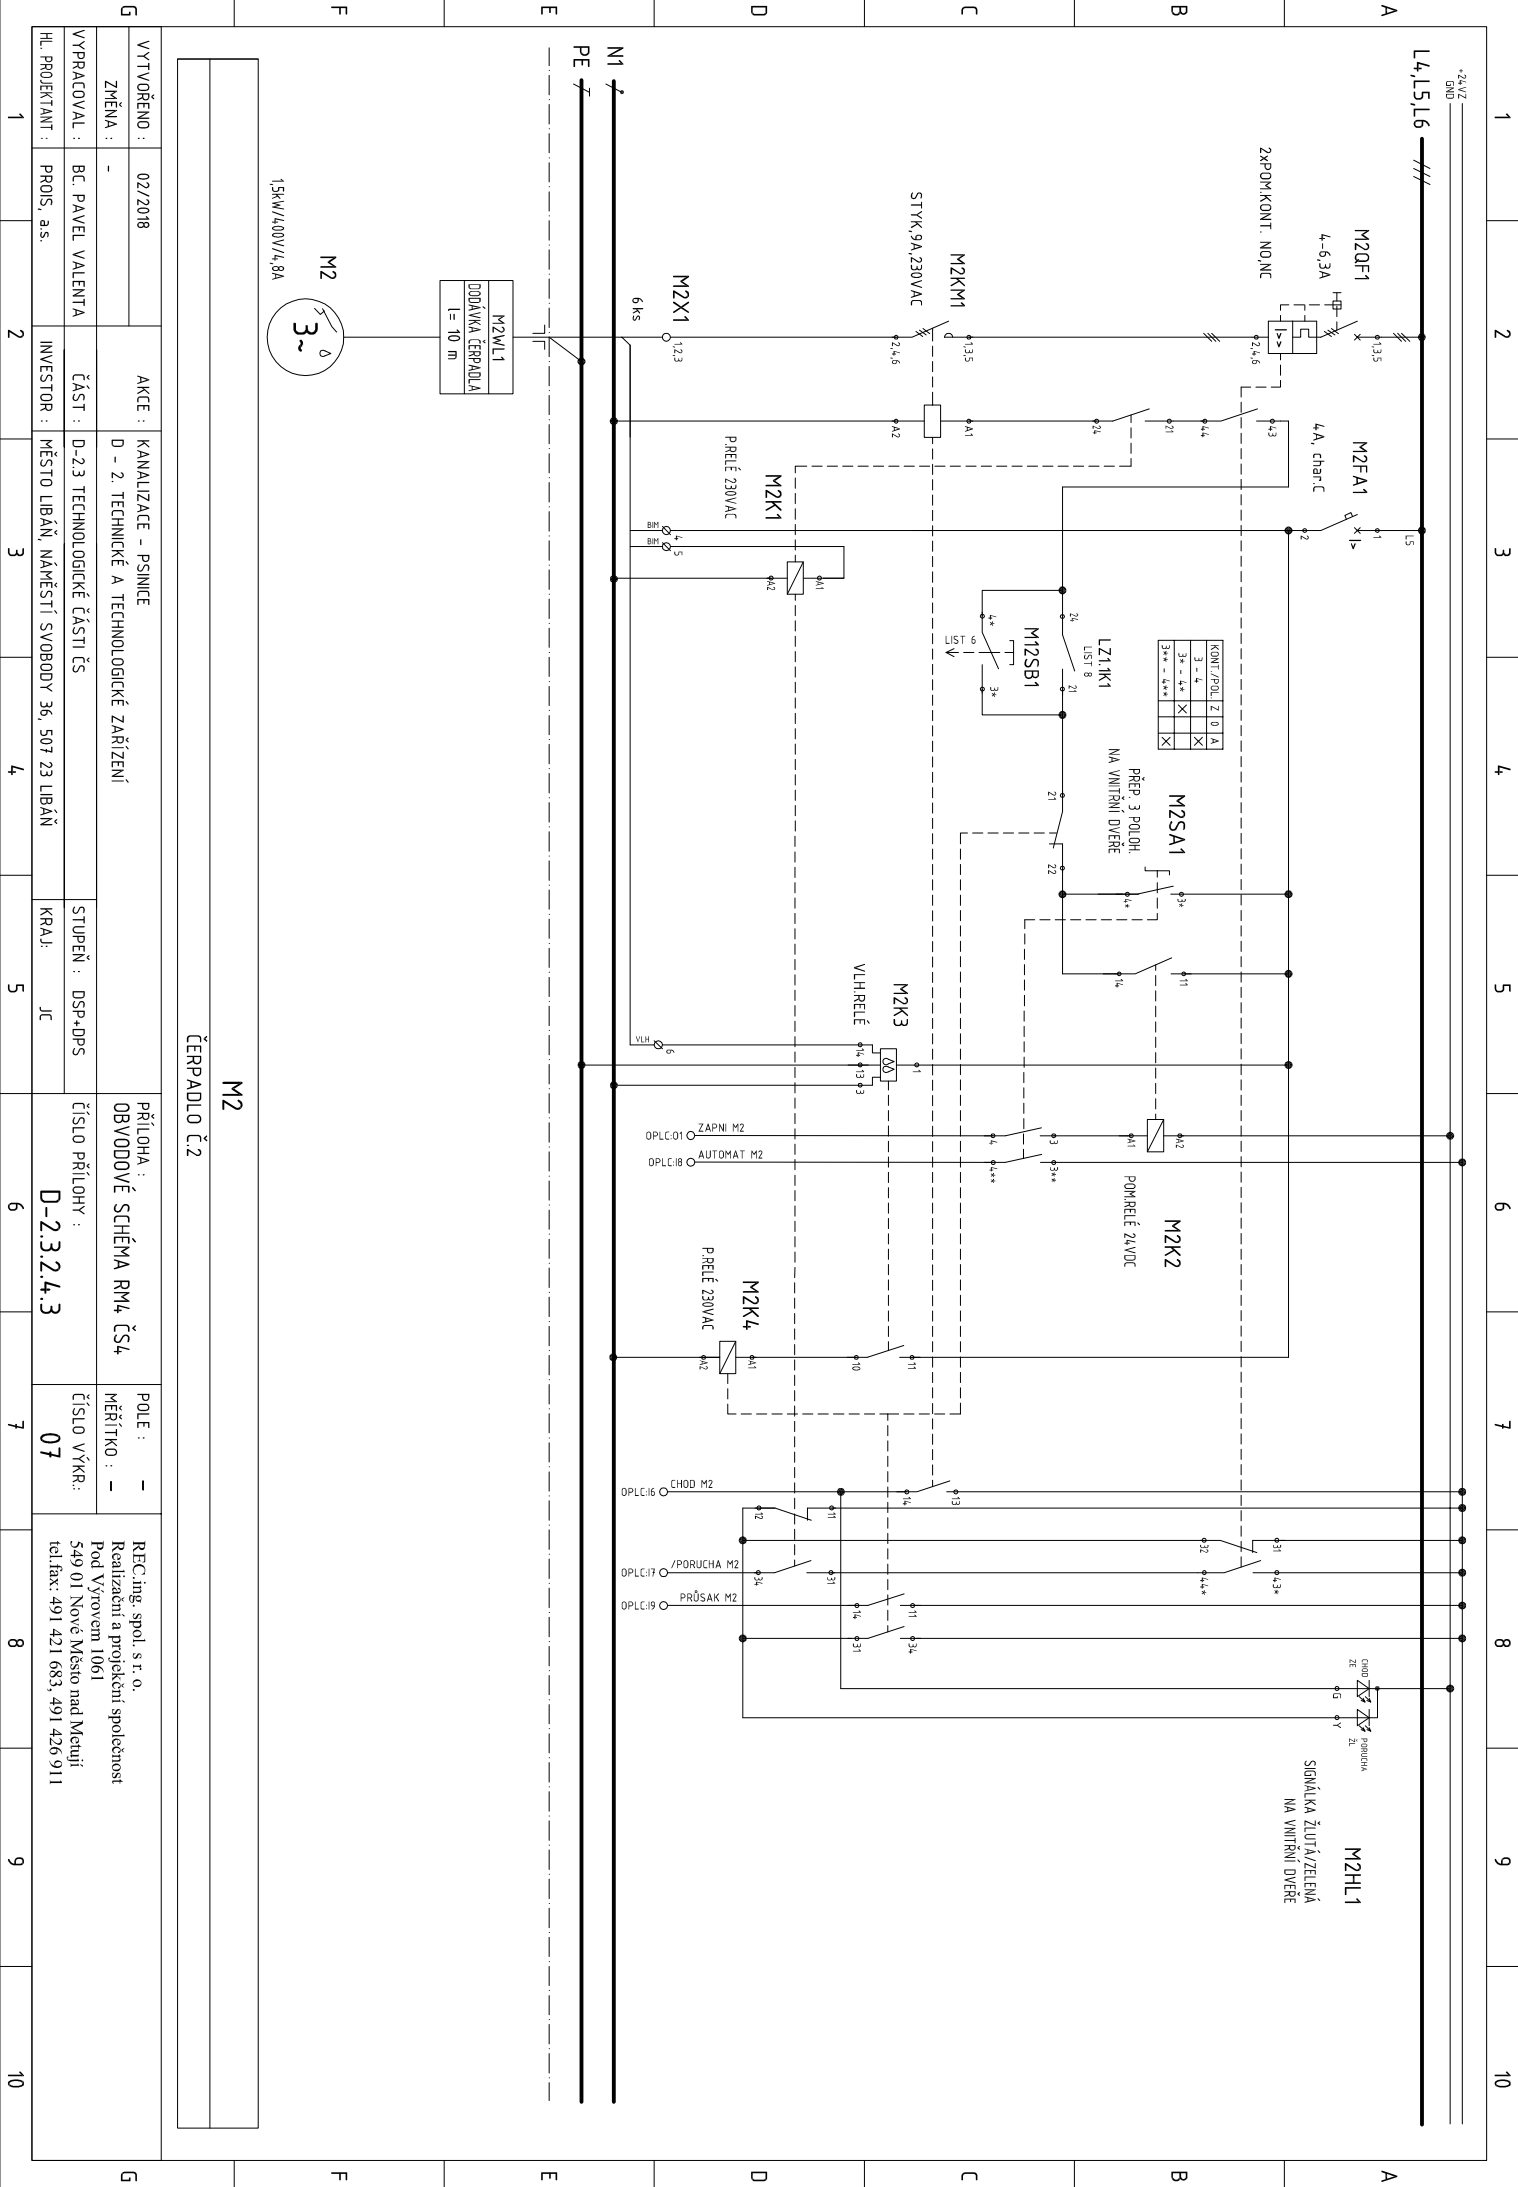

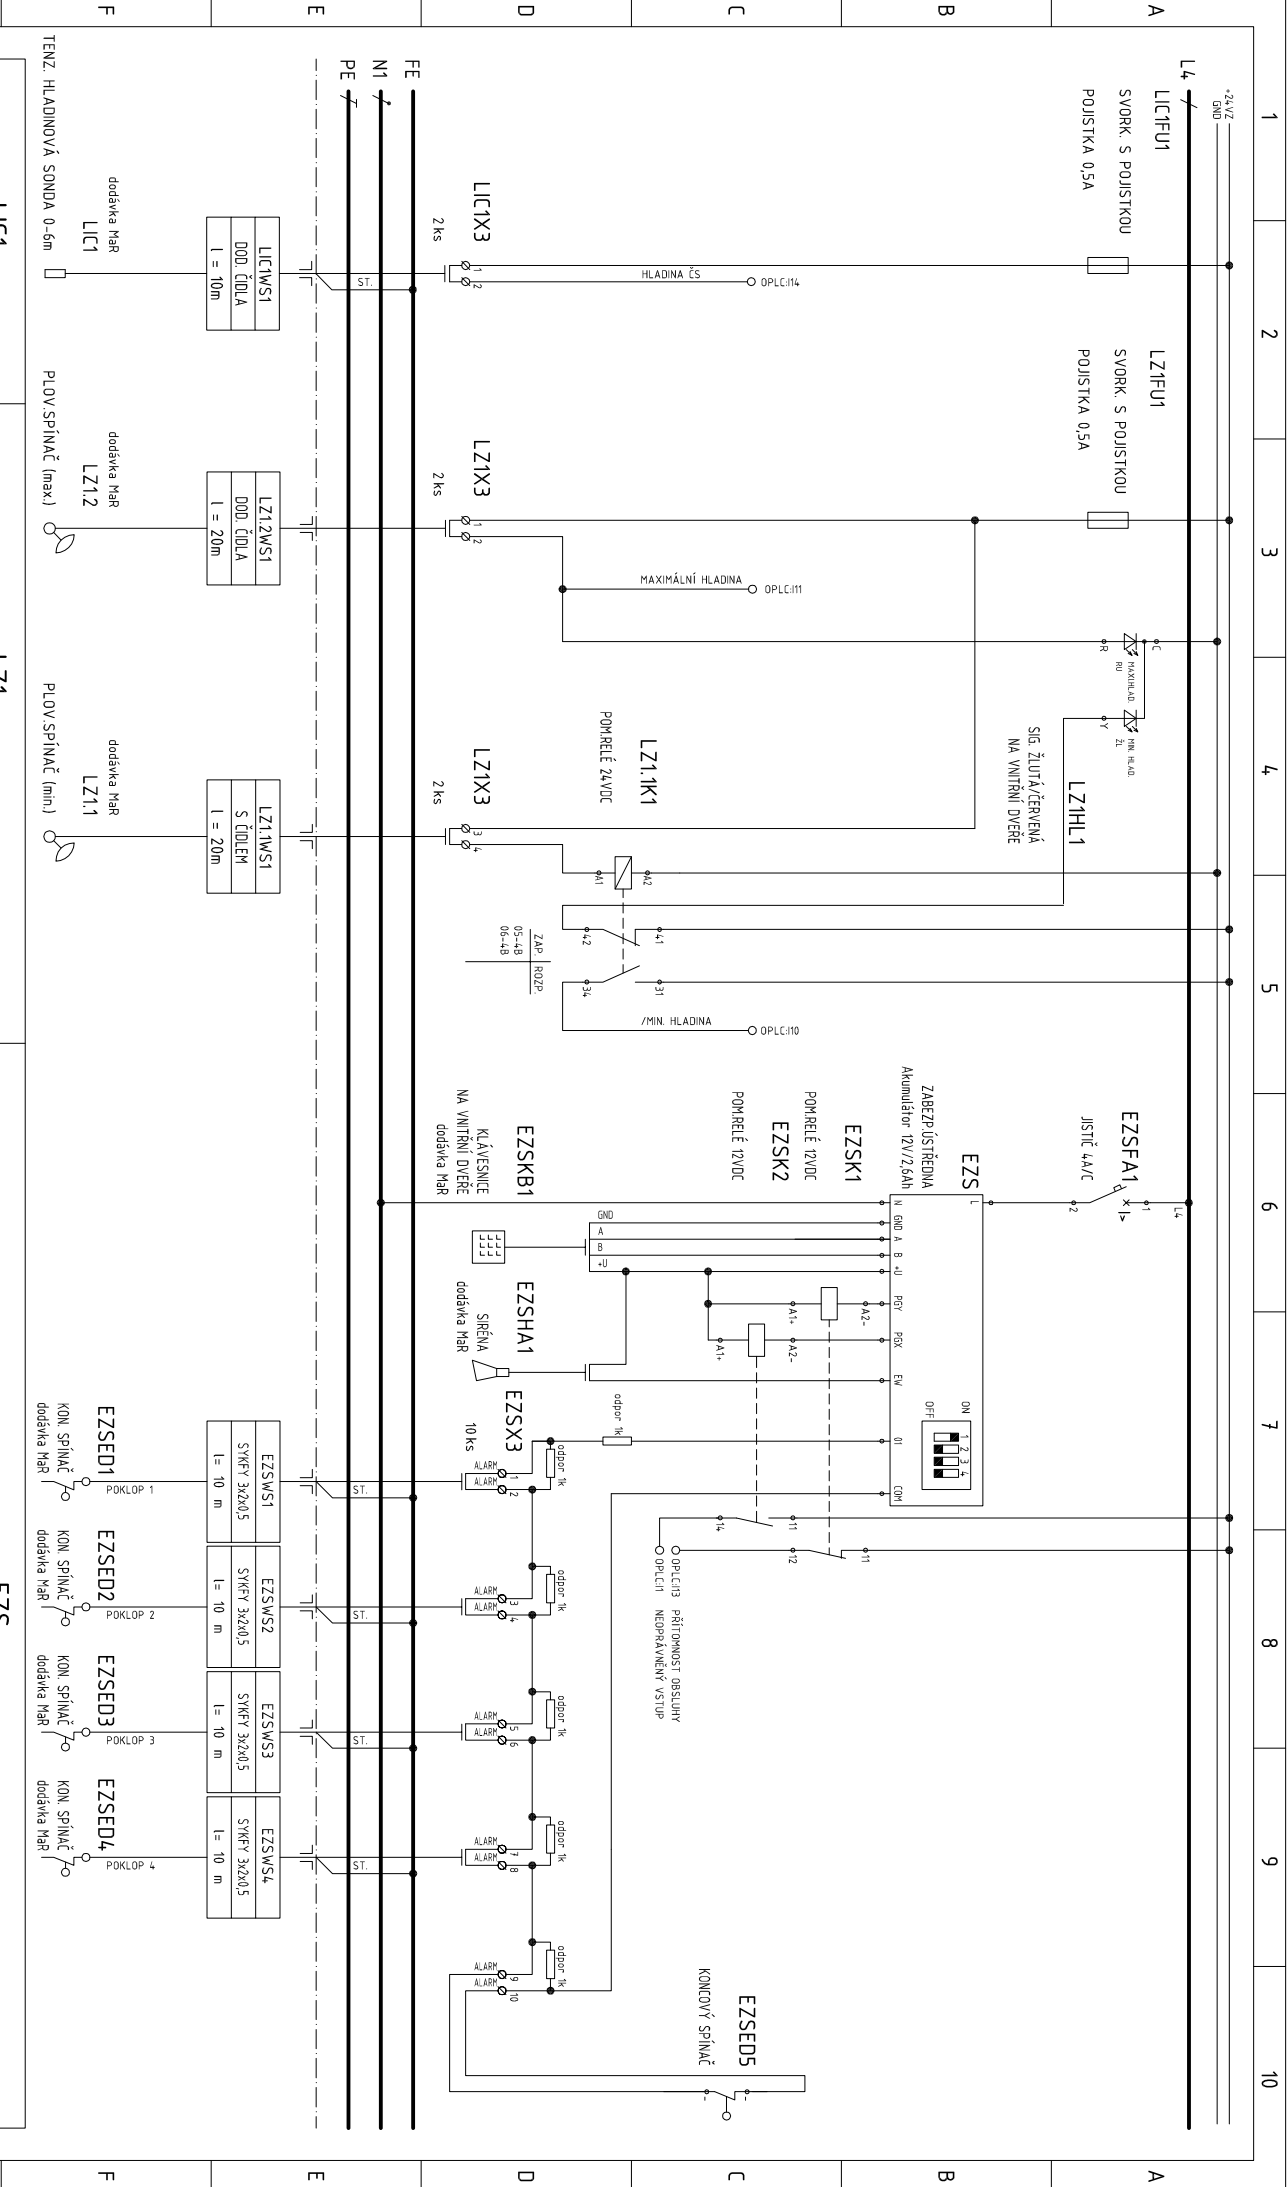

LIC1		LZ1		ZABEZPEČENÍ OBJEKTU					
HLADINA V ČS		PLOVÁKY ČS							

6					6					6				
VYTVOŘENO :		02/2018		AKCE :		KANALIZACE - PSNICE		PŘÍLOHA :		-		REC.ing. spol. s r. o.		
ZMĚNA :		-				D - 2. TECHNICKÉ A TECHNOLOGICKÉ ZARÍZENÍ		OBVODOVÉ SCHÉMA RM4, ČS4		MĚŘÍTKO :		Realizaci a projektování společnost		
VYPRACOVAL :		Bc. PAVEL VALENTA		ČÁST :		D-2.3 TECHNOLOGICKÉ ČÁSTI ČS		STUPEŇ :		DSP+DPS		Pod Vytrovnem 1061		
HL. PROJEKTANT :		PROIS, a.s.		INVESTOR :		MĚSTO LIBAŇ, NÁMĚSTÍ SVOBODY 36, 507 23 LIBAŇ		ČÍSLO PŘÍLOHY :		D-2.3.2.4.3		549 01 Nové Město nad Metují		
								ČÍSLO VÝKR.:		08		tel:fax: 491 421 683, 491 426 911		
1		2		3		4		5		6		7		
										8		9		
												10		

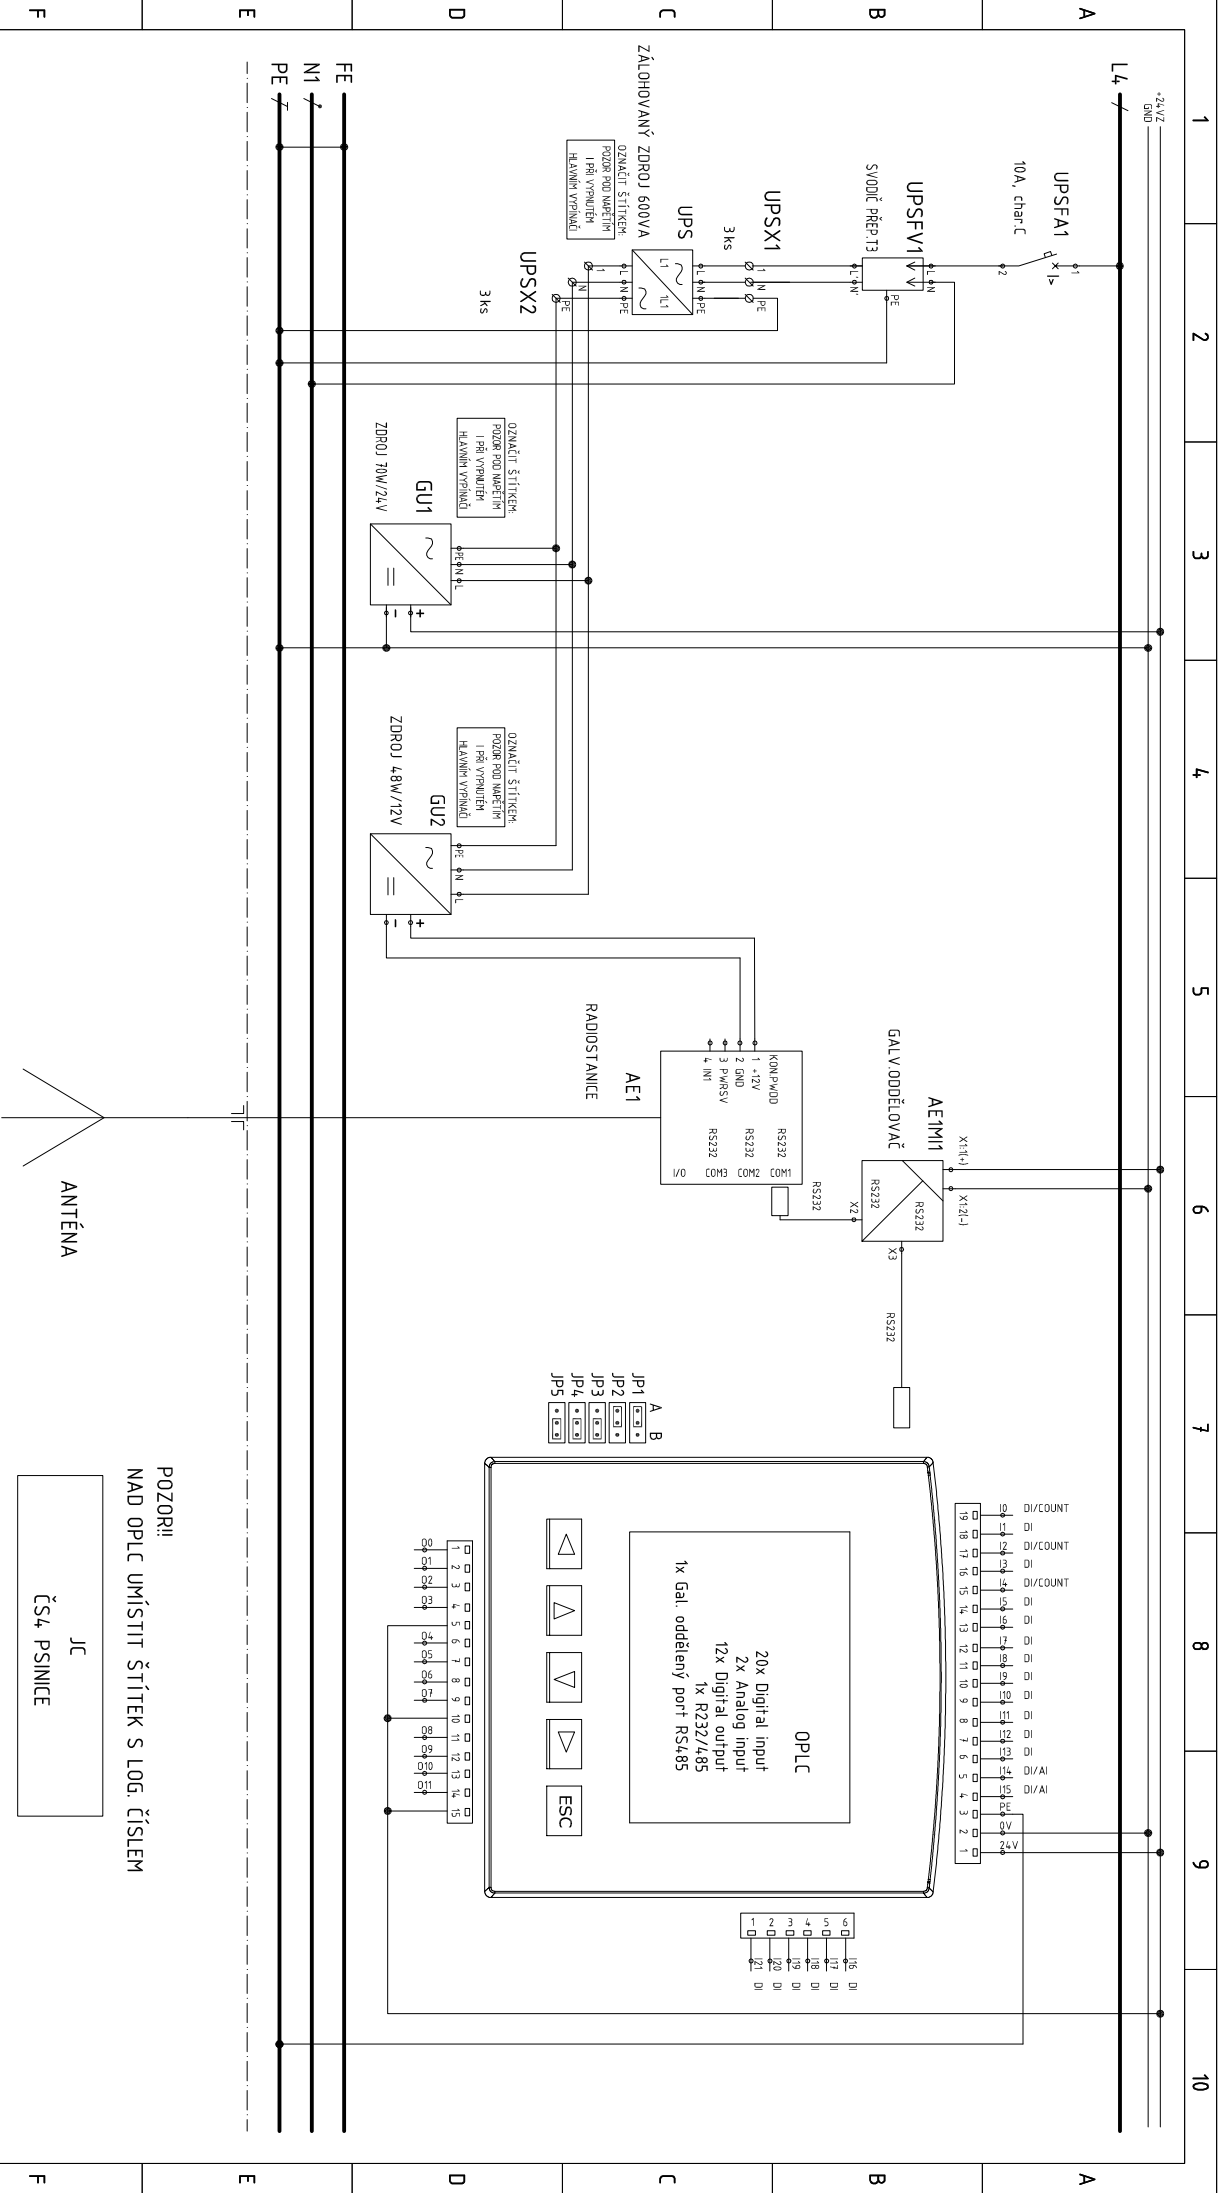

UPS		GU		AE		AE		OPLC	
ZÁLOHOVANÝ ZDROJ UPS		ZDROJOVÁ SOUSTAVA		RADIOSTANICE		RDS-PŘÍSLUŠENSTVÍ		ŘÍDÍČÍ JEDNOTKA	
VYTVOŘENO :		AKCE :		PŘÍLOHA :		POLE :		REC.ing. spol. s r. o.	
ZMĚNA :		D - 2. TECHNICKÉ A TECHNOLOGICKÉ ZAŘÍZENÍ		OBVODOVÉ SCHÉMA RM4, ČS4		MĚŘÍTKO : -		Realizace a projektování společnost	
VYPRACOVAL :		ČÁST :		STUPEŇ :		ČÍSLO VÝKR:		Pod Vyrovnen 1061	
HL. PROJEKTANT :		INVESTOR :		KRAJ :		09		549 01 Nové Město nad Metují	
1		2		3		4		5	
6		7		8		9		10	
G		F		E		D		C	
B		A							