
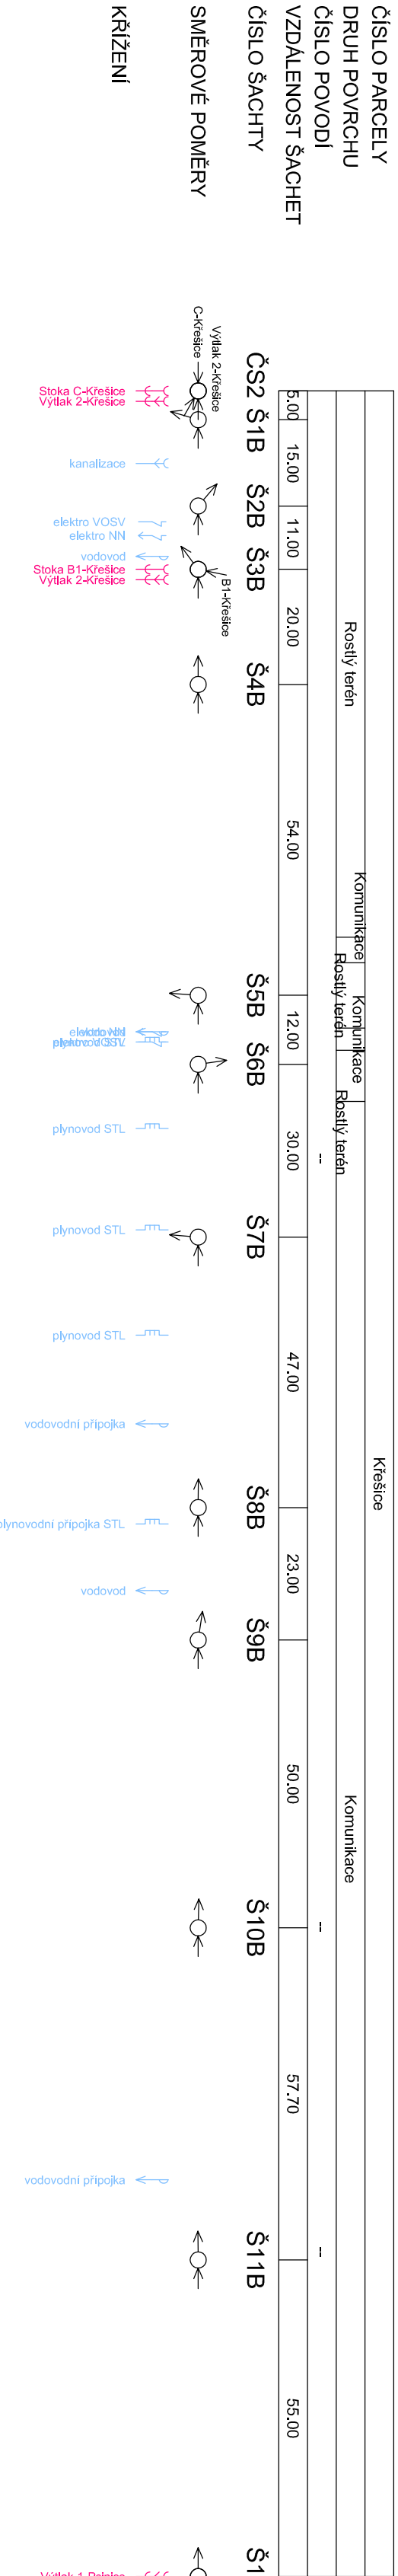


Stoka B-Křešice

- -



M 1 : 1000/100

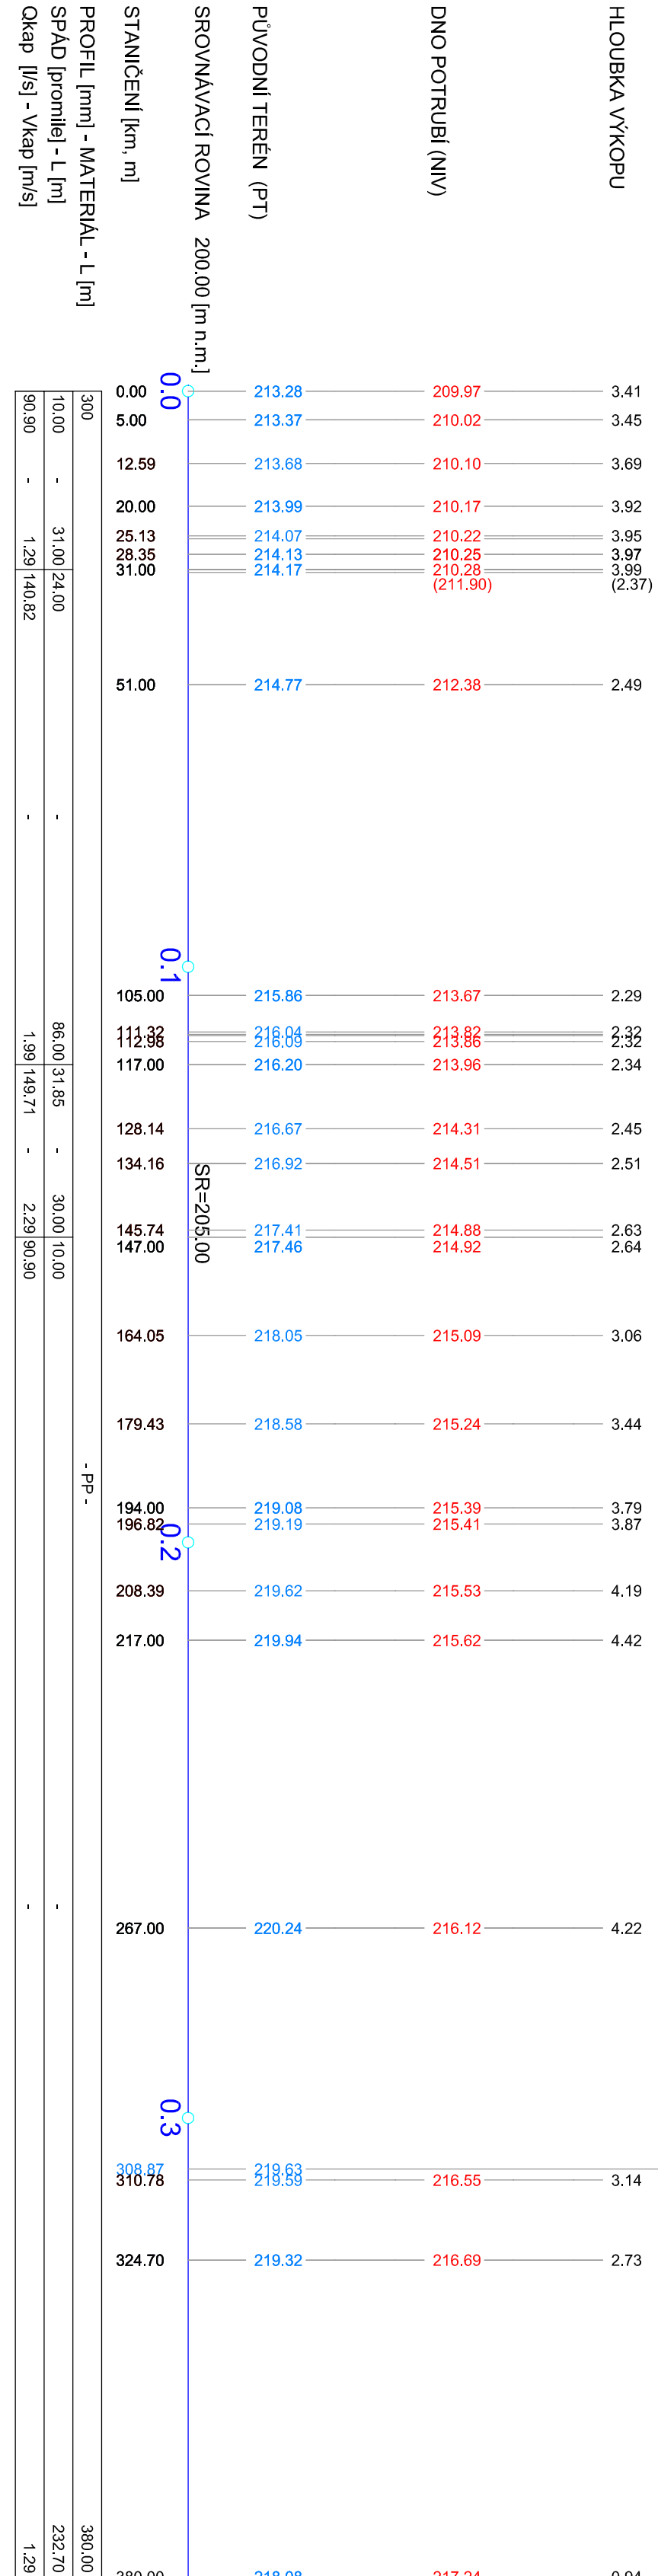

Stoka B-Křešice

- -



M 1 : 1000/100

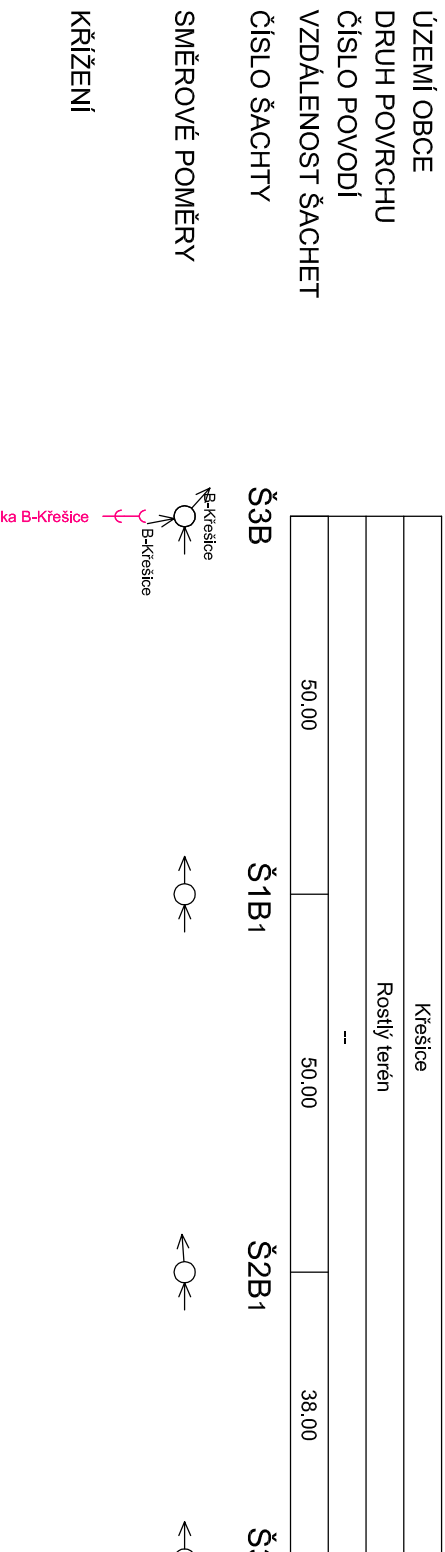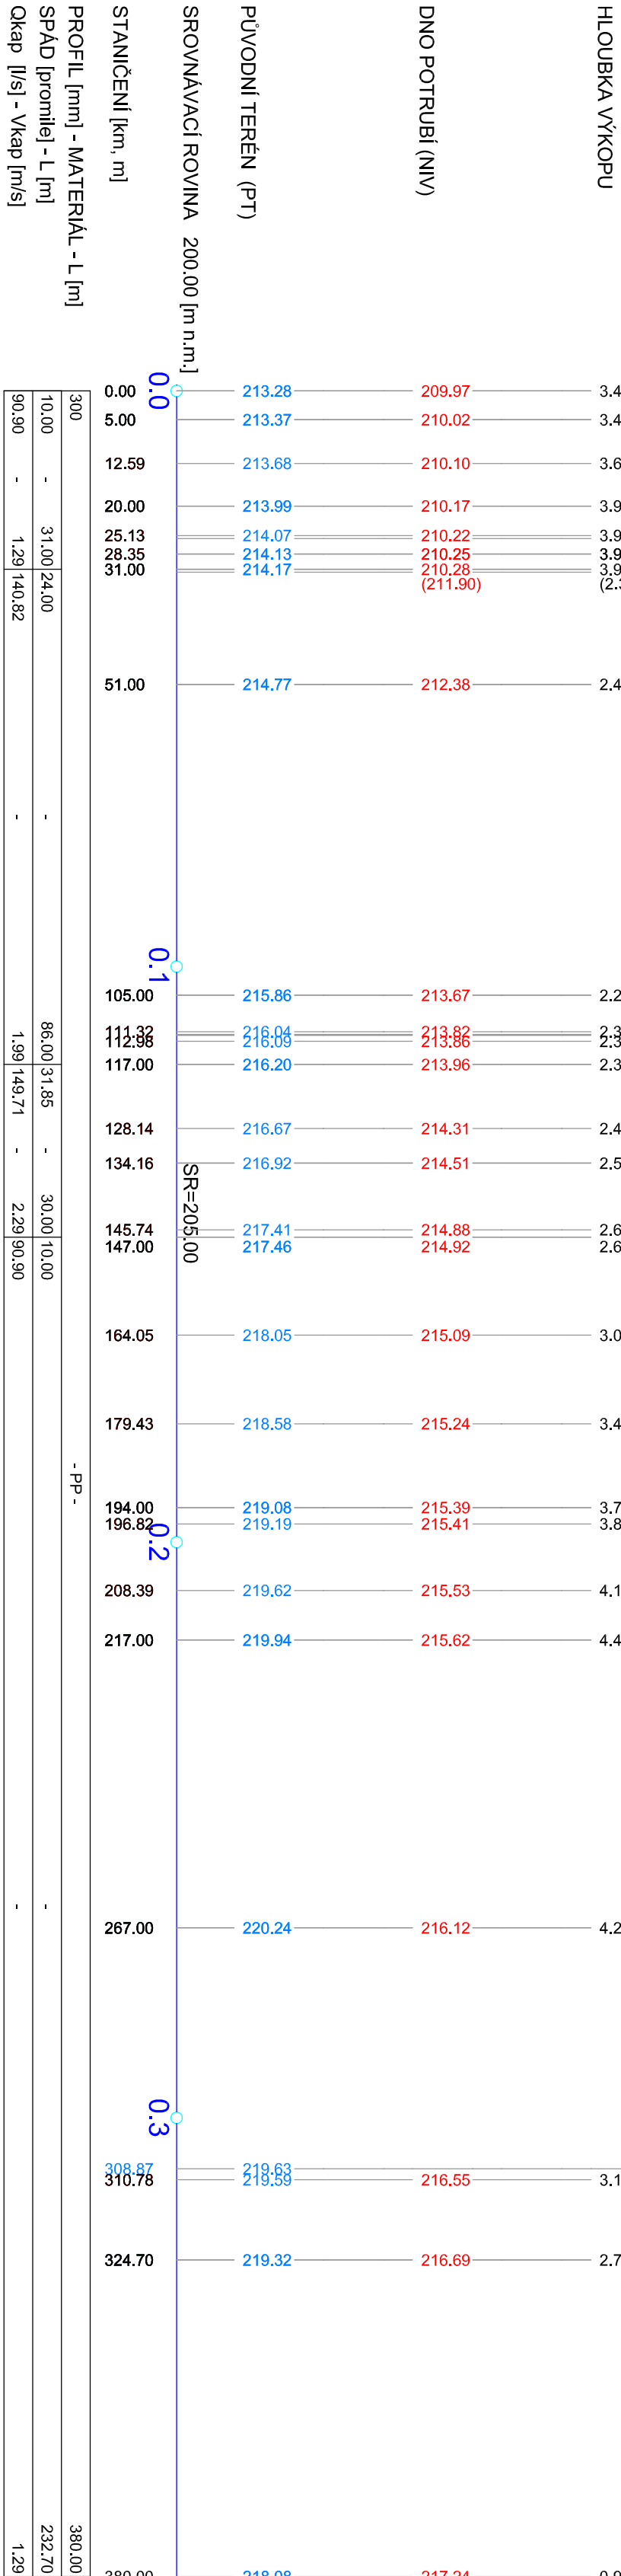

Stoka B1-Křešice

- -



M 1 : 1000/100

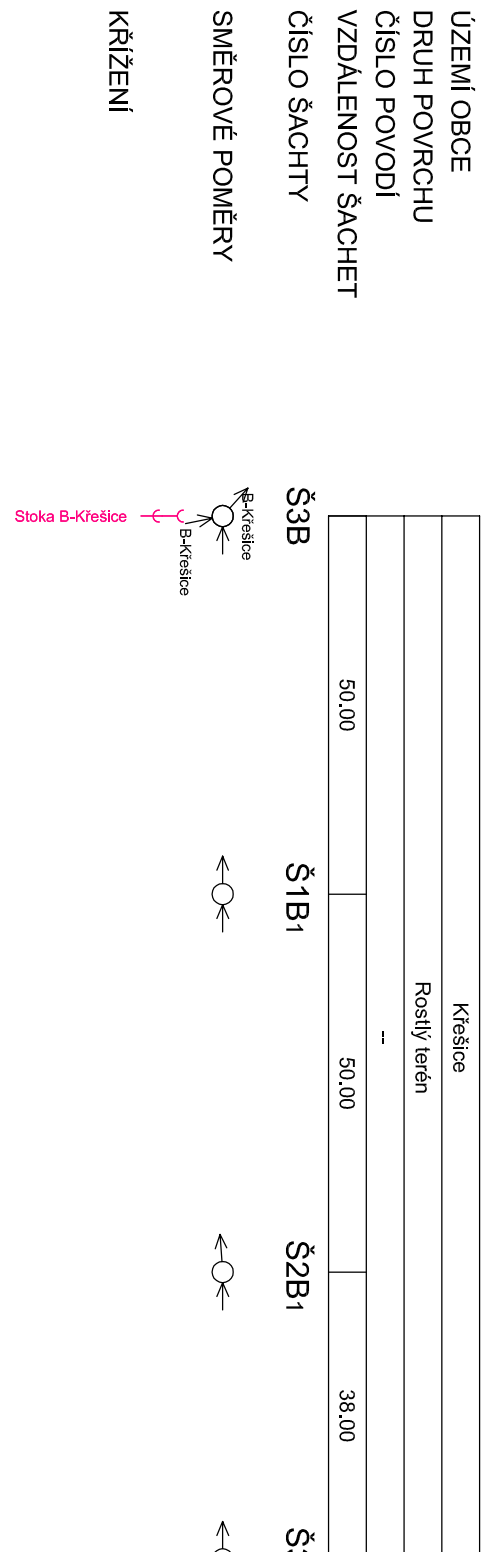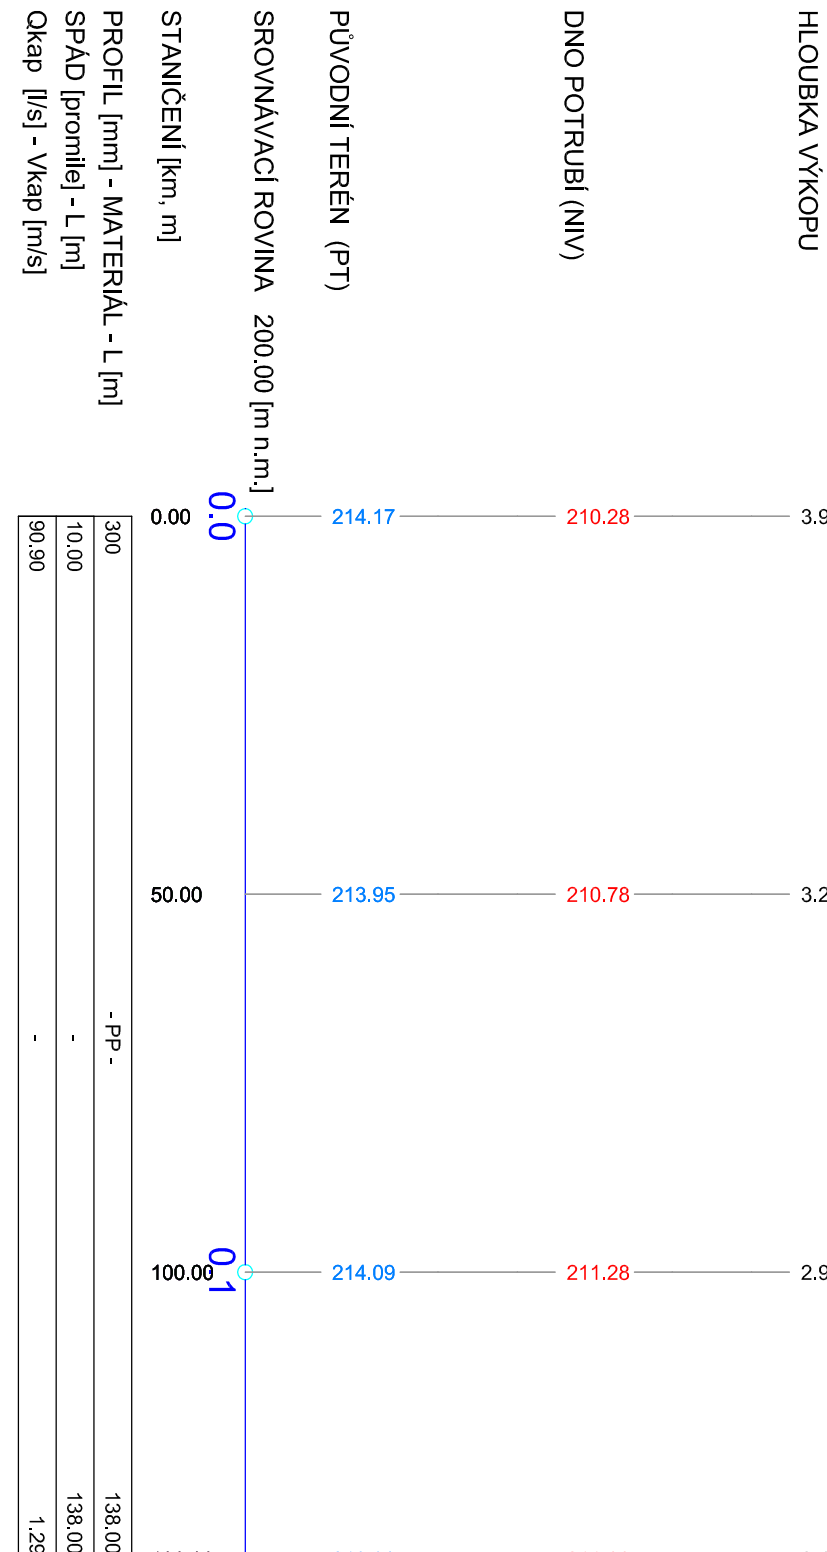

Stoka B1-Křešice

- -



M 1 : 1000/100

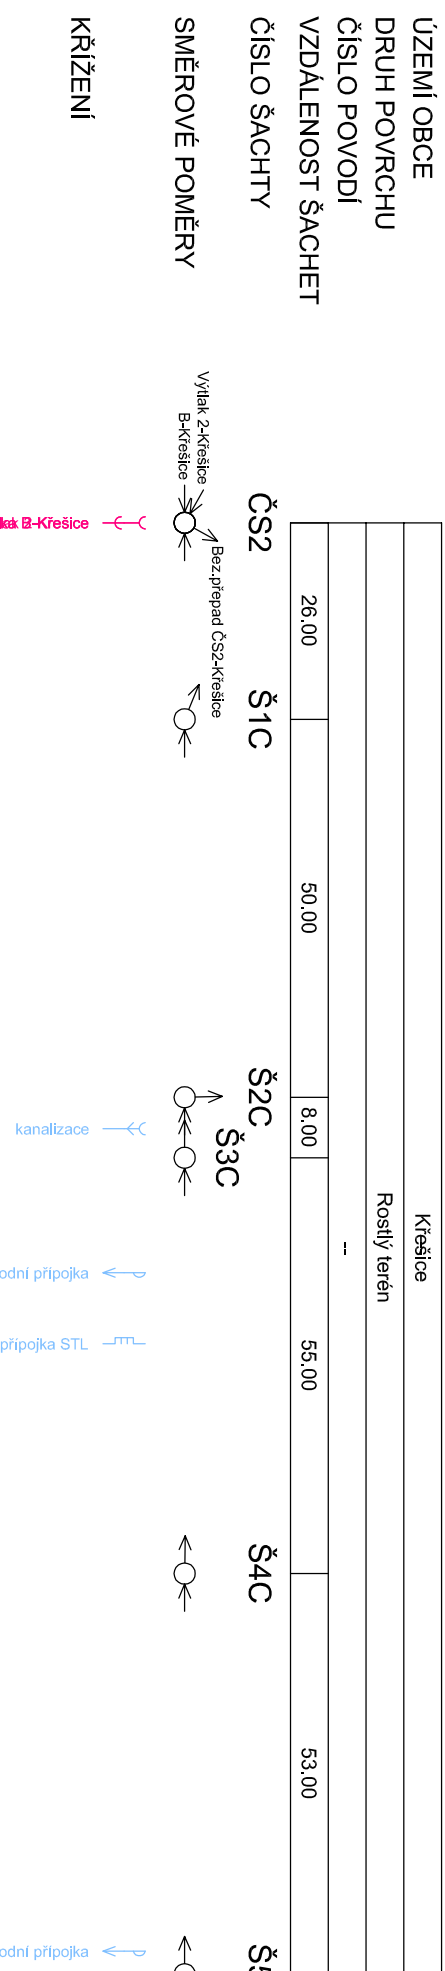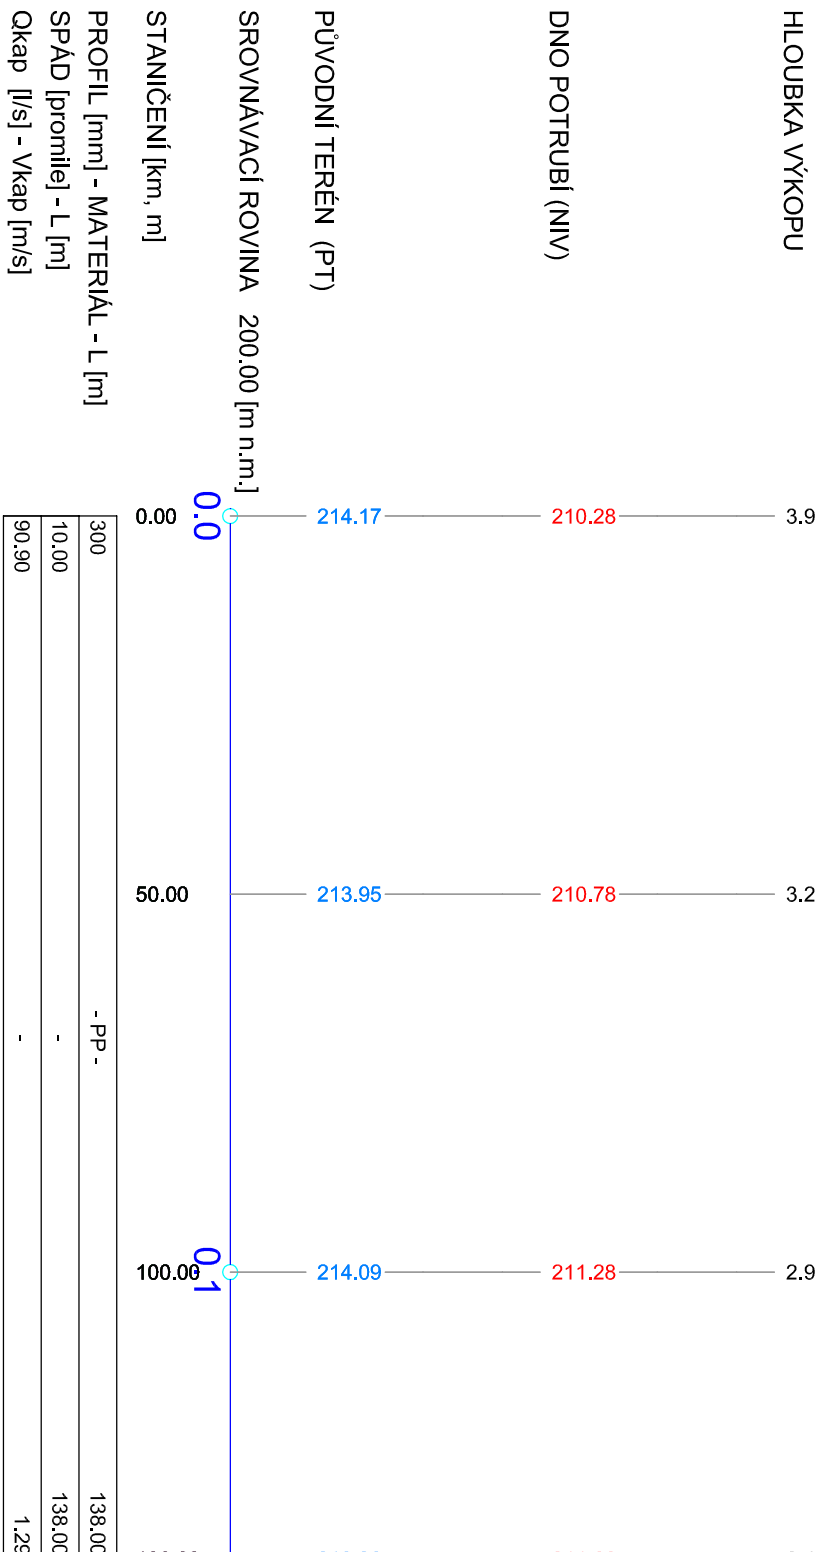

Stoka C-Křešice

- -



M 1 : 1000/100

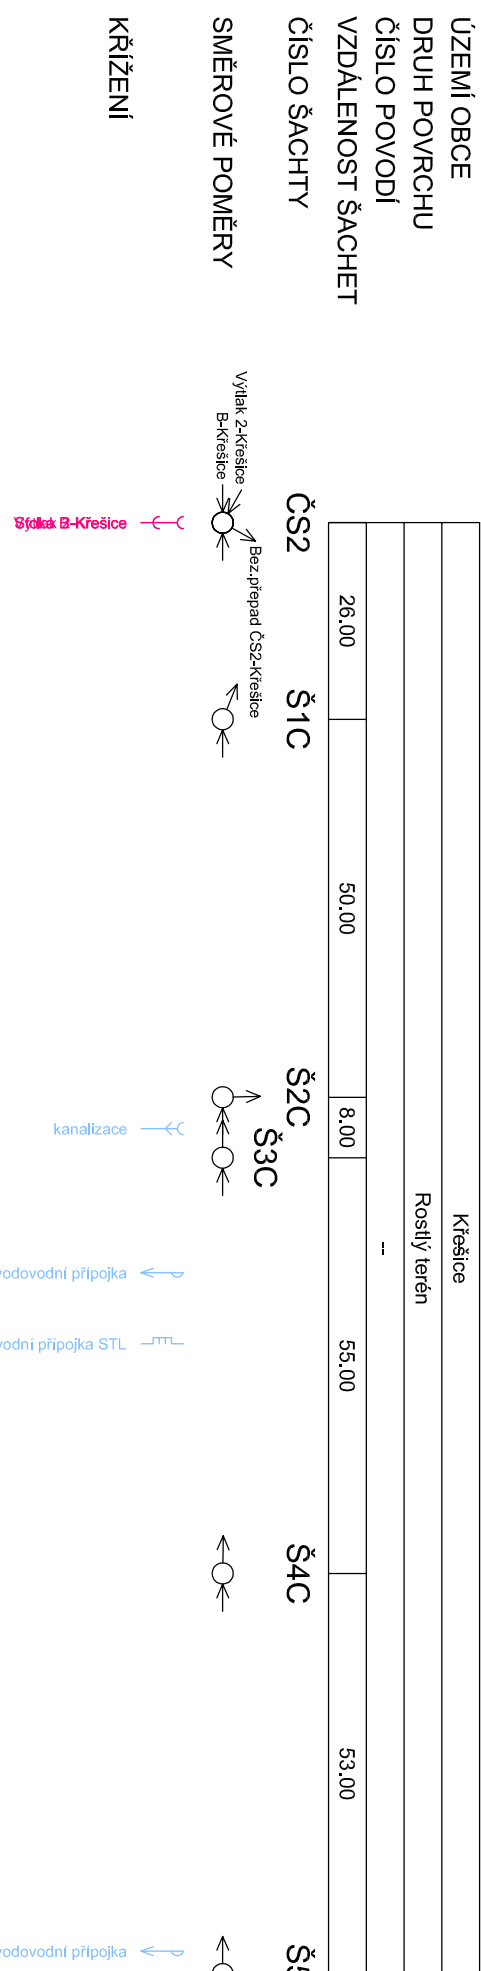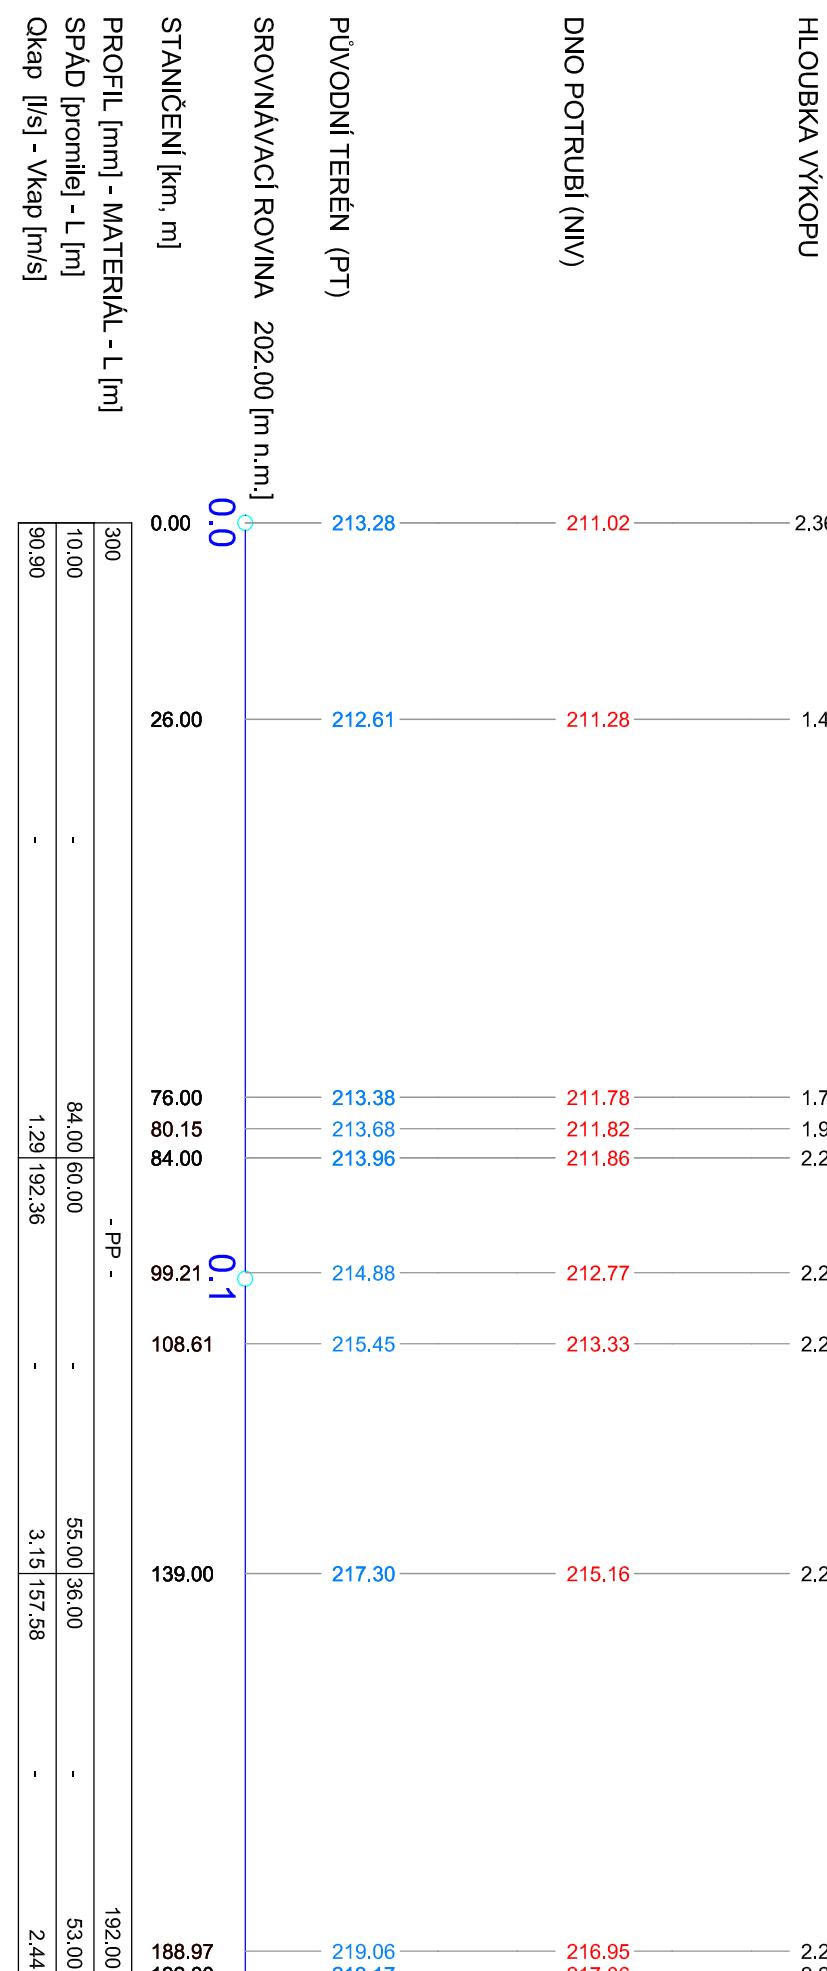

Stoka C-Křešice

- -



M 1 : 1000/100

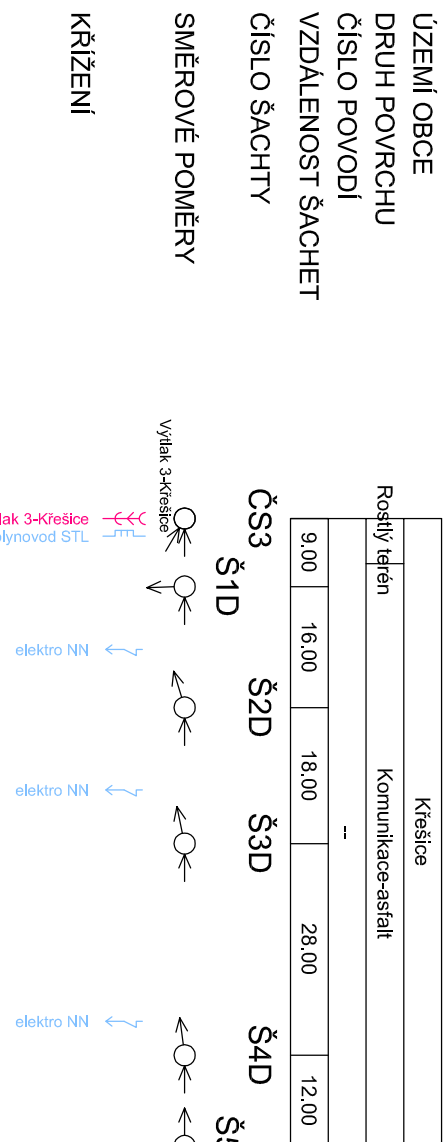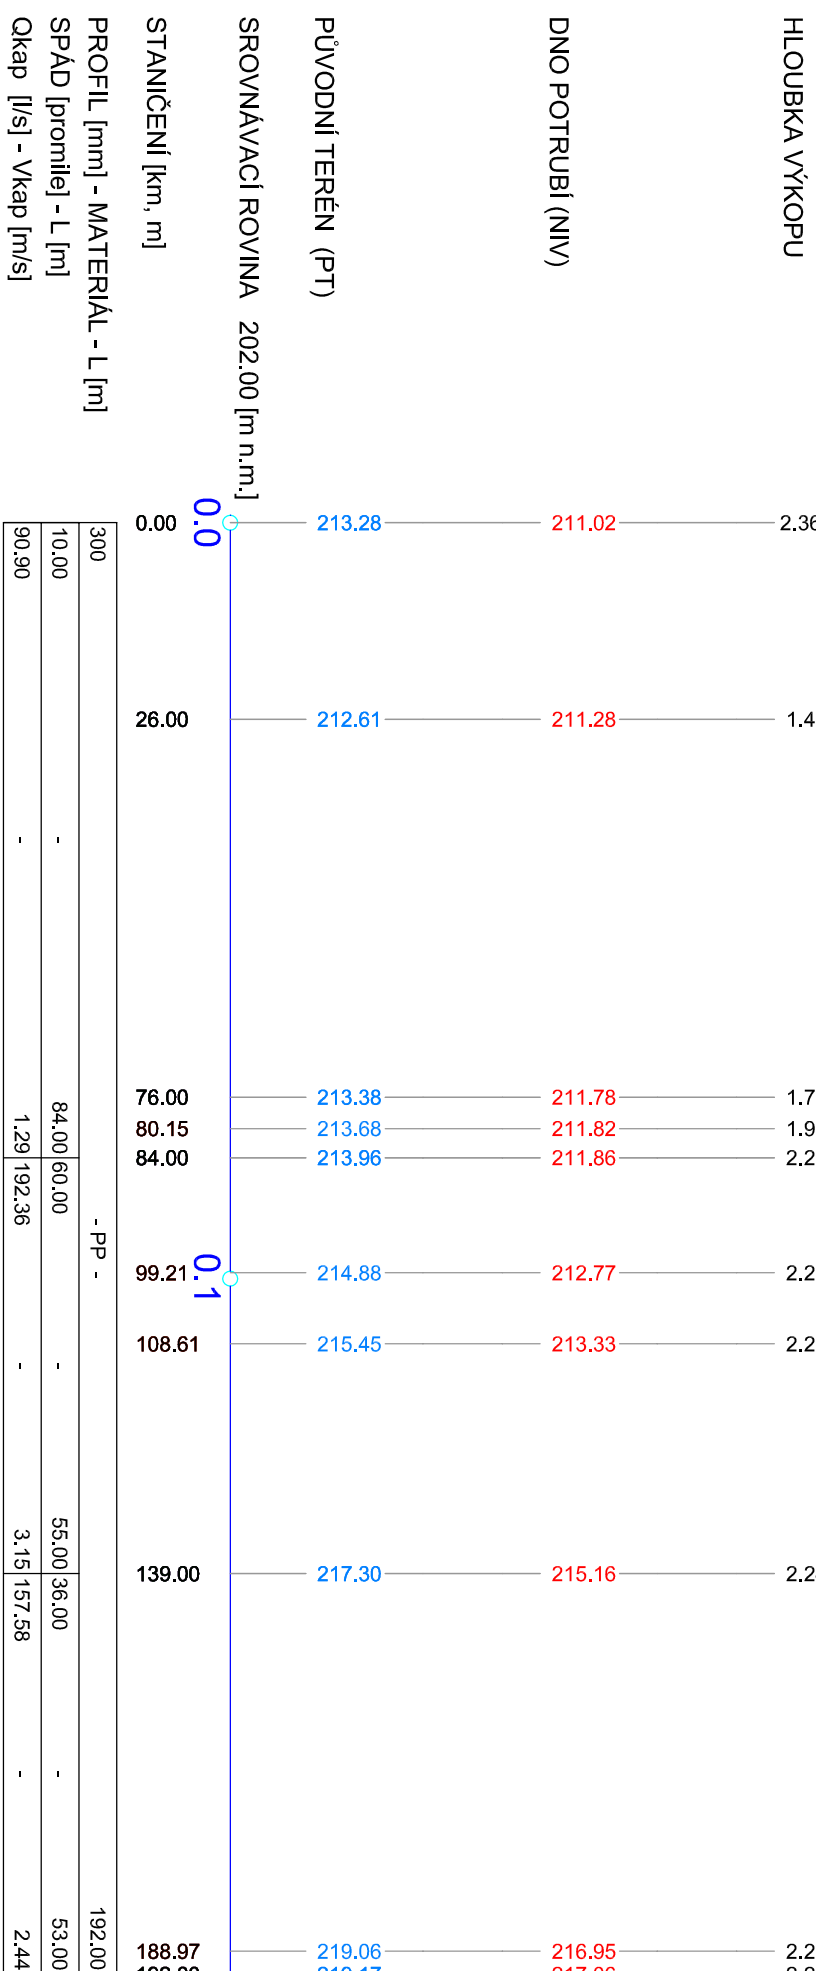

Stoka D-Křešice

- -


M 1 : 1000/100

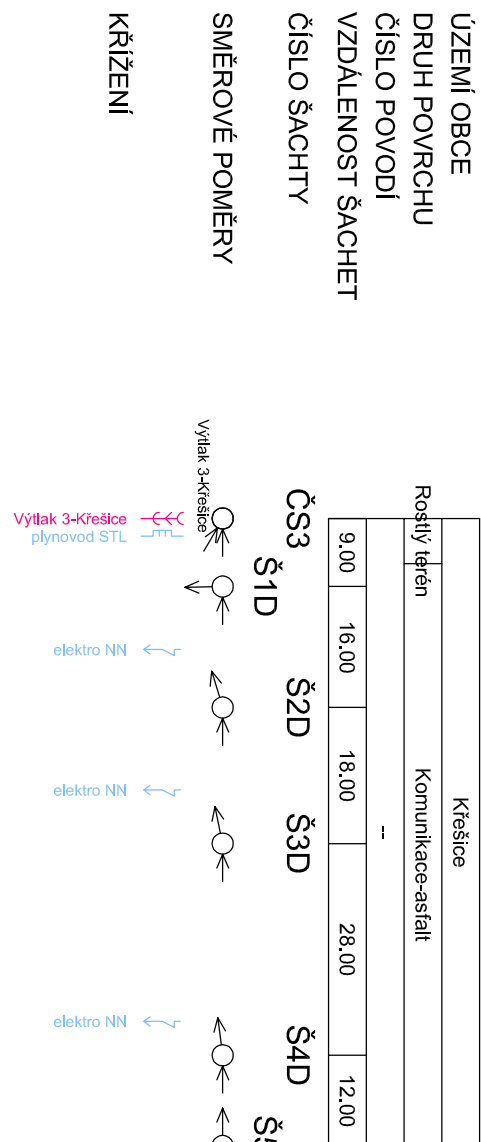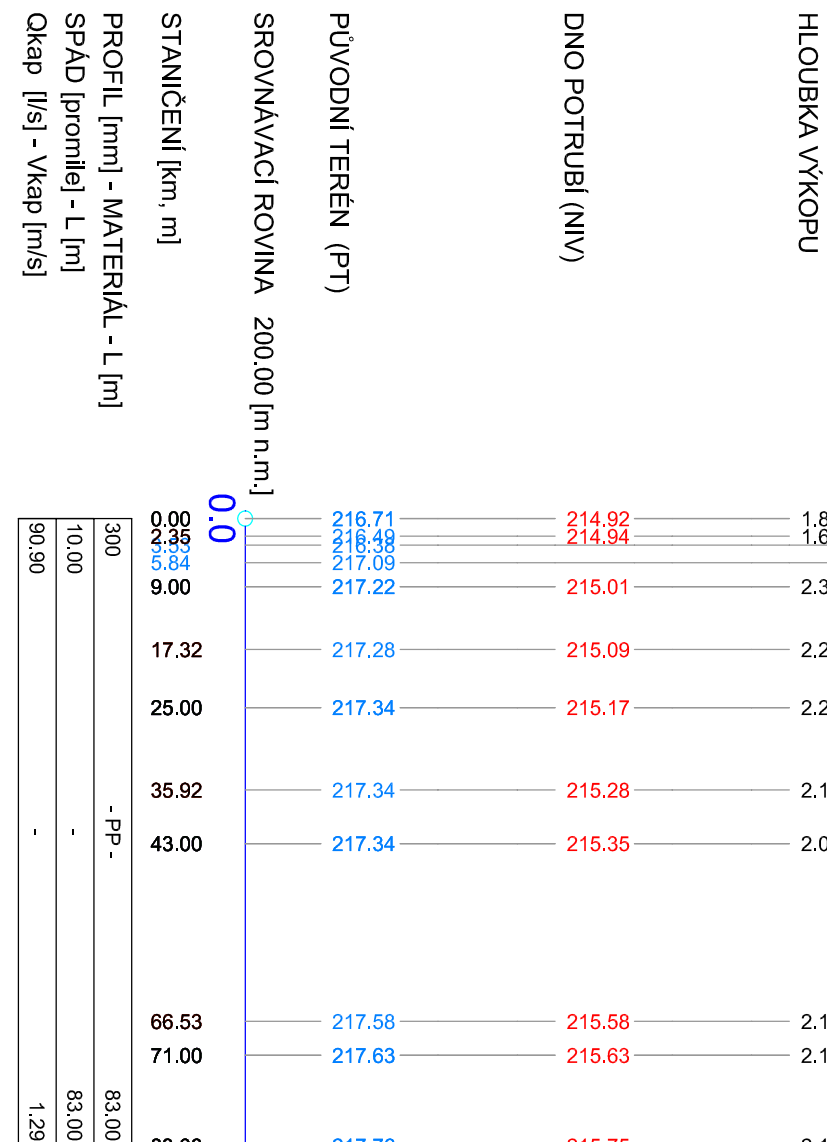

Stoka D-Křešice

- -

M 1 : 1000/100

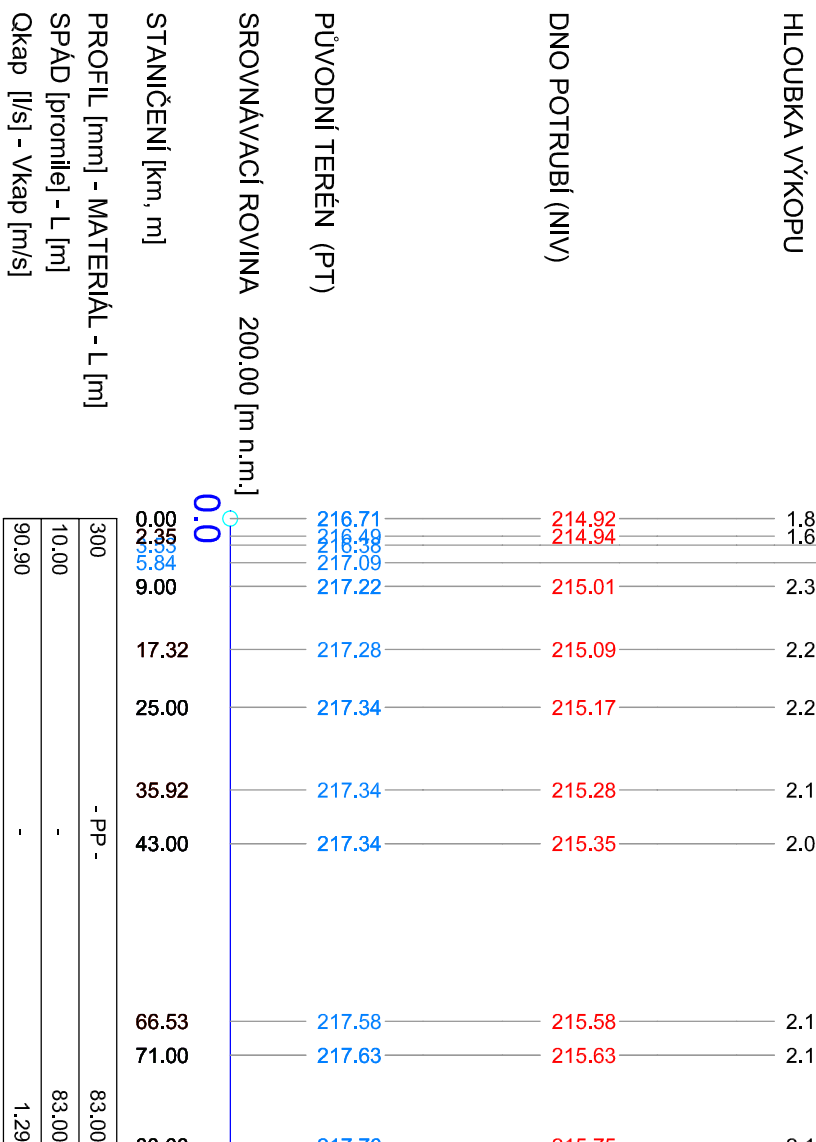

Zodpovědný projektant: Roman Králík, aut. inž.
Výpočet: Ing. Roman Králík, Roman Králík, aut. inž.
Investor: Město Lubáň, náměstí Svobody 36, 507 23 Lubáň
Objekt: Kanalizace a ČOV - Křešice
D-2.1 Stoková síť
Podélný profil stoka - B, B1, C, D

PROJEKT
Výstavba 1343
DÚC-CZ-209-3022
Město Lubáň
Stavba: DPS
Délka: 72018
Zakázka číslo: 644
Formát: A4
Číslo přílohy: D-2.1.05

Zodpovědný projektant: Roman Králík, aut. inž.
Výpočet: Ing. Roman Králík, Roman Králík, aut. inž.
Investor: Město Lubáň, náměstí Svobody 36, 507 23 Lubáň
Objekt: Kanalizace a ČOV - Křešice
D-2.1 Stoková síť
Podélný profil stoka - B, B1, C, D

PROJEKT
Výstavba 1343
DÚC-CZ-209-3022
Město Lubáň
Stavba: DPS
Délka: 72018
Zakázka číslo: 644
Formát: A4
Číslo přílohy: D-2.1.05