POHLED

M 1 : 25

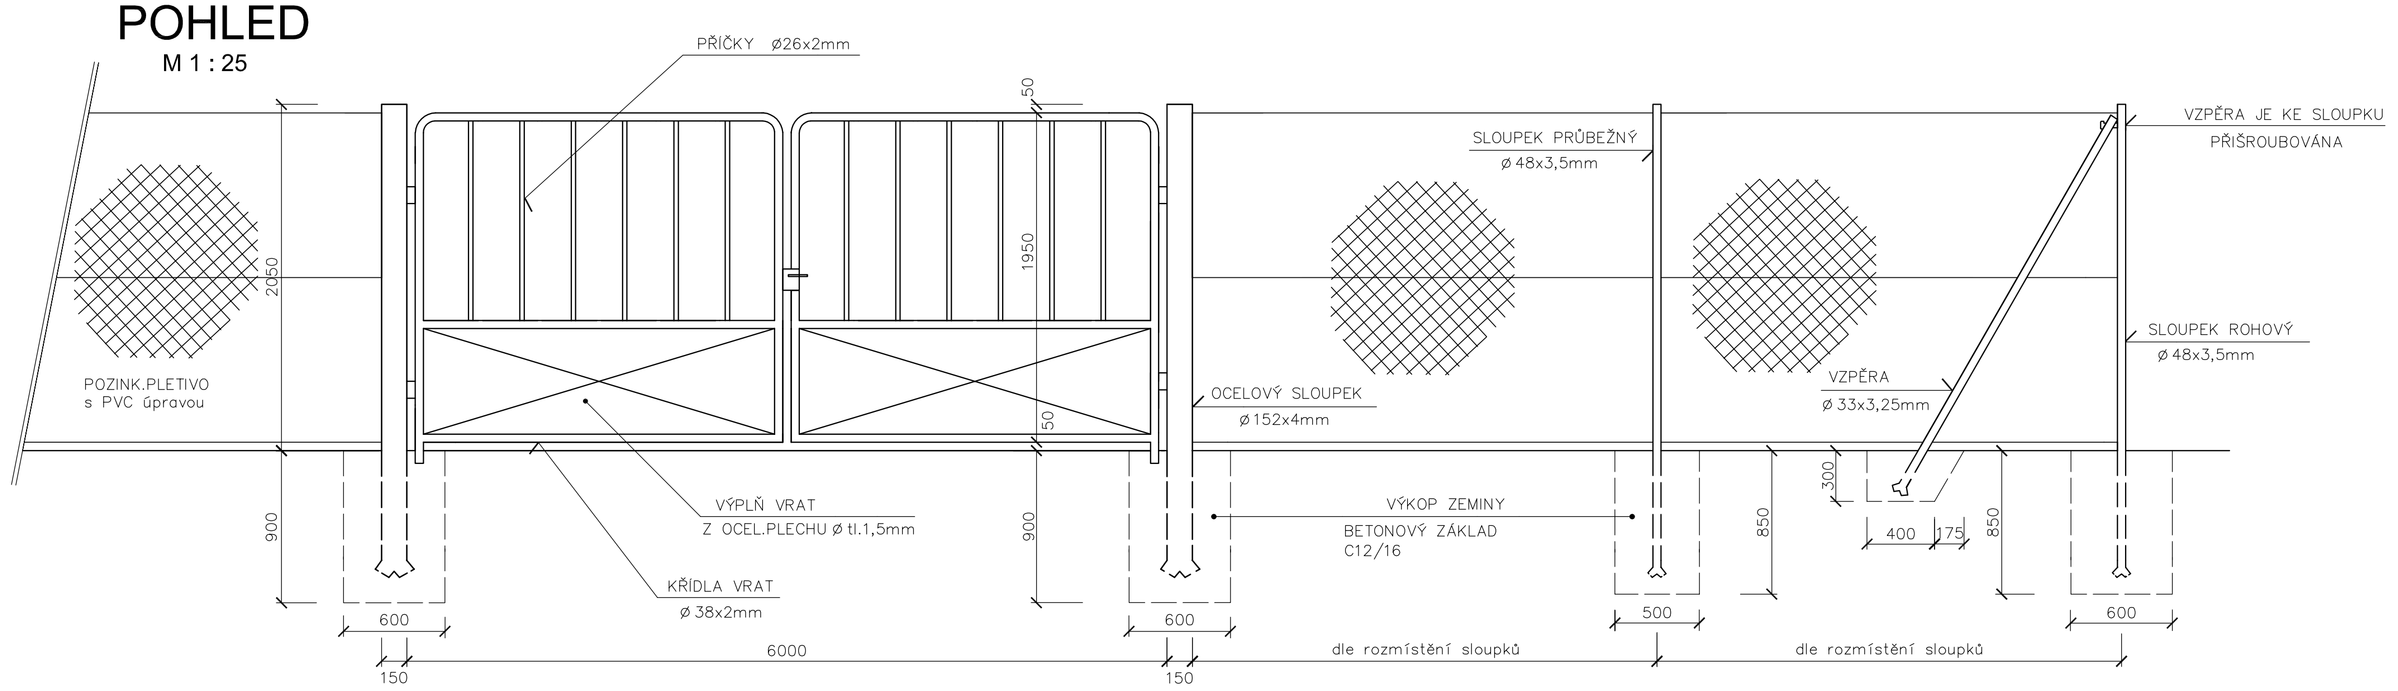

PŮDORYS

M 1 : 25

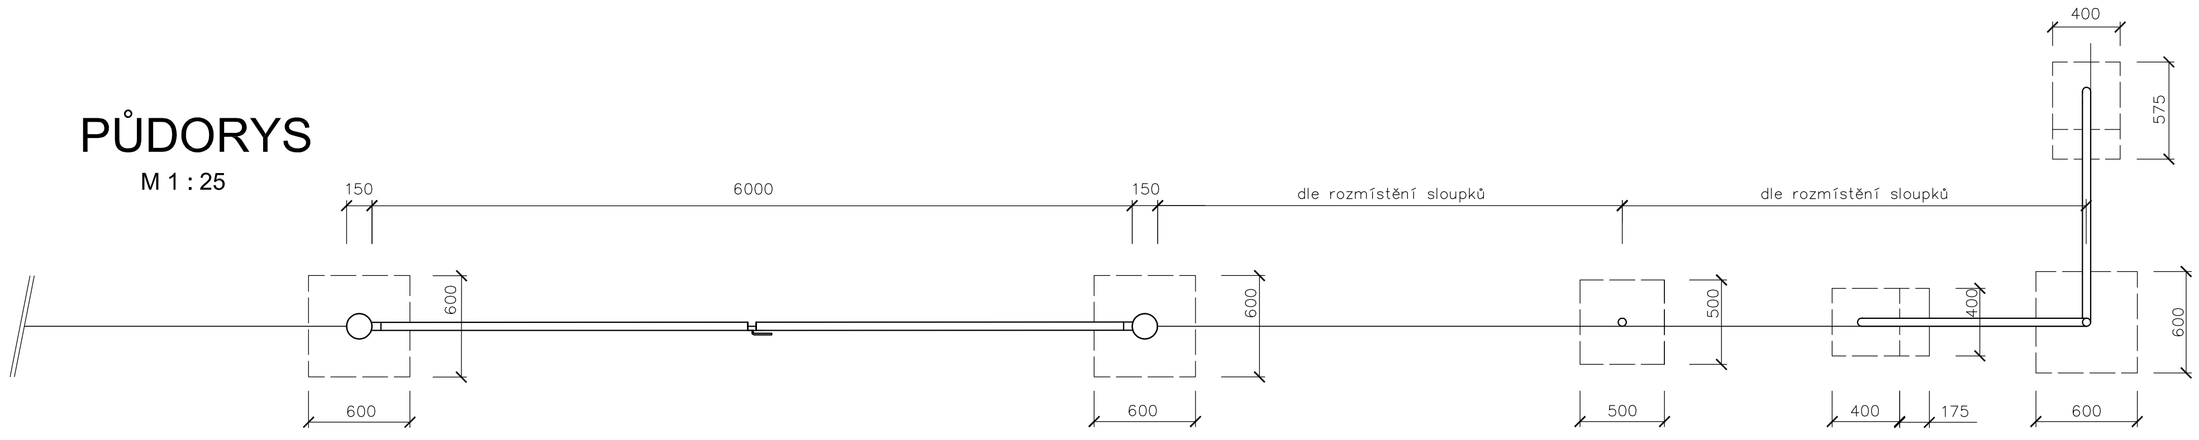

ROZMÍSTĚNÍ SLOUPKŮ

M 1 : 250

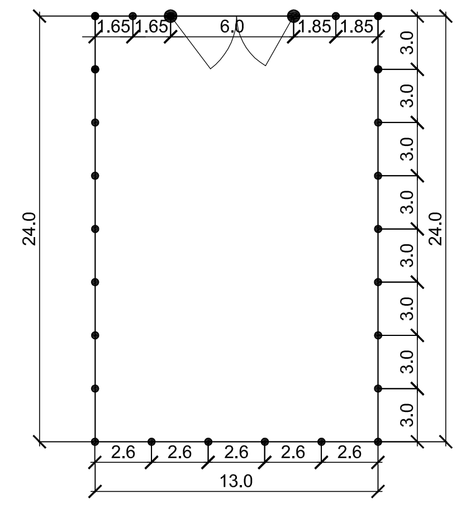

LEGENDA

žár. zinkované vrata z ocelových trubek v=2000mm,š=6000mm	1 ks
žár. zinkované vratové sloupky ocelové průměr 152x4mm	2 ks
poplastované plotové sloupky průběžné profil 48x3,5mm	20 ks
poplastované plotové sloupky rohové profil 48x3,5mm	4 ks
poplastované plotové vzpěry profil 33,5x3,25mm	8 ks
pozink. pletivo s PVC úpravou s napínacím drátem	70 m
napínací drát profil 3mm s PVC úpravou	70 m

Orientační výpočet nutno překontrolovat při stavbě!!!

Zodpovědný projektant: Ing.Miloš Rouha		PROIS, a.s. *Veverkova 1343* *500 02 Hradec Králové* *DIČ:CZ-25943022* *rkloucek@seznam.cz*
Vypracoval: Ing.Roman Klouček		
Kraj: Královéhradecký	Obec: Křešice	
Investor: Město Libáň, náměstí Svobody 36, 507 23 Libáň		
Akce: **Kanalizace a ČOV - Křešice** *D-1.1 Stavební část ČOV*	Stupeň	DSP
	Datum	12/2017
	Zakázkové číslo	
	Formát	4xA4
Obsah: OPLOCENÍ ČOV	Měřítko:	Číslo přílohy: D-1.1.10