




CHARAKTERISTICKÝ ŘEZ BĚŽNÝ STUPEŇ 1:20

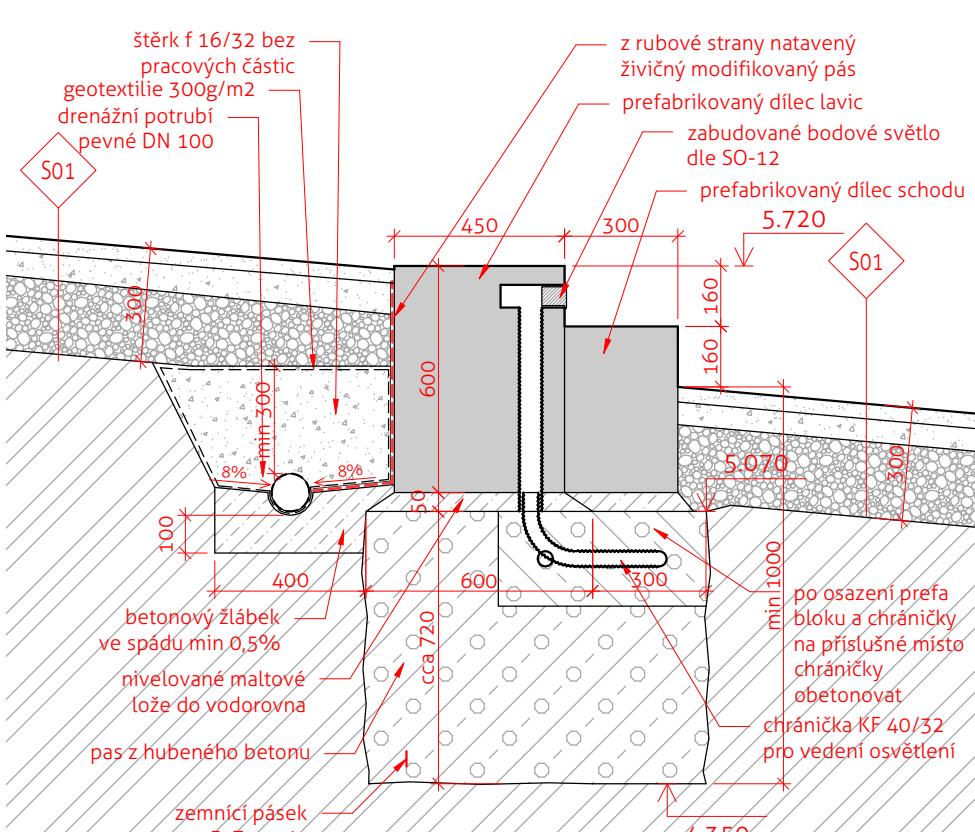


CHARAKTERISTICKÝ ŘEZ - SCHODY 1:20

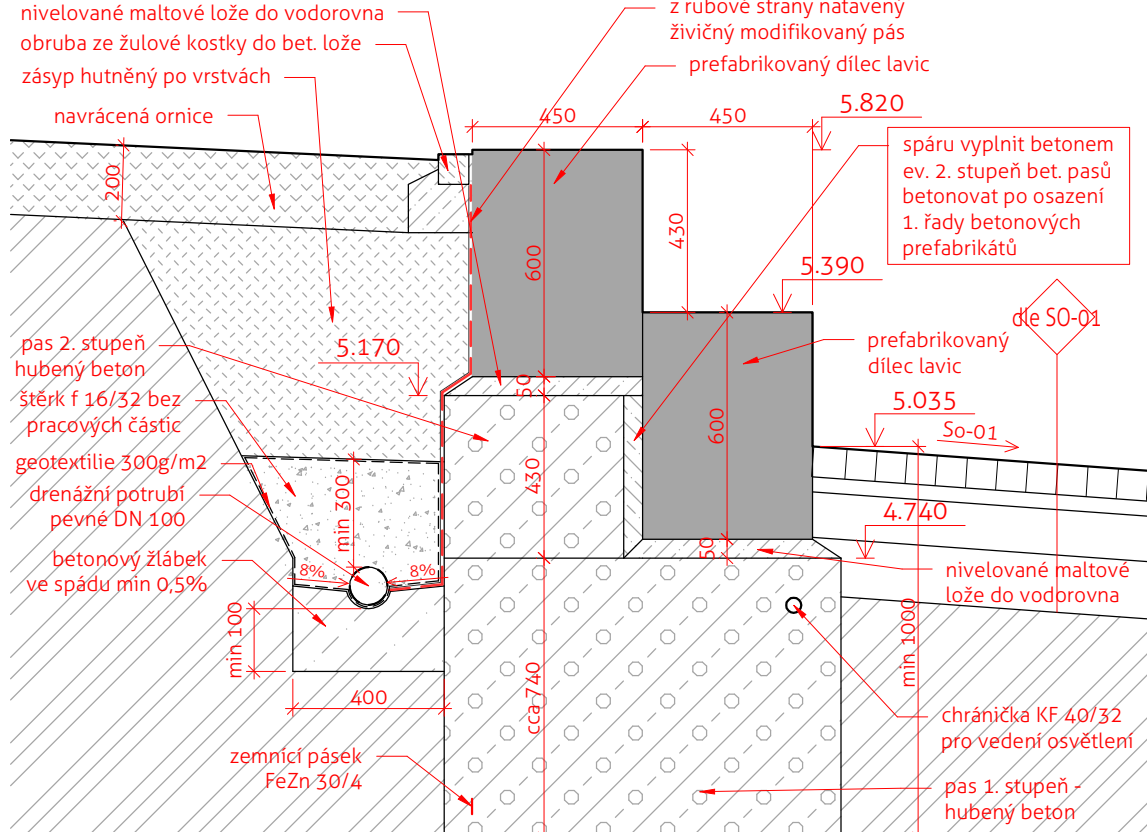


CHARAKTERISTICKÝ ŘEZ - SCHODY 1:20

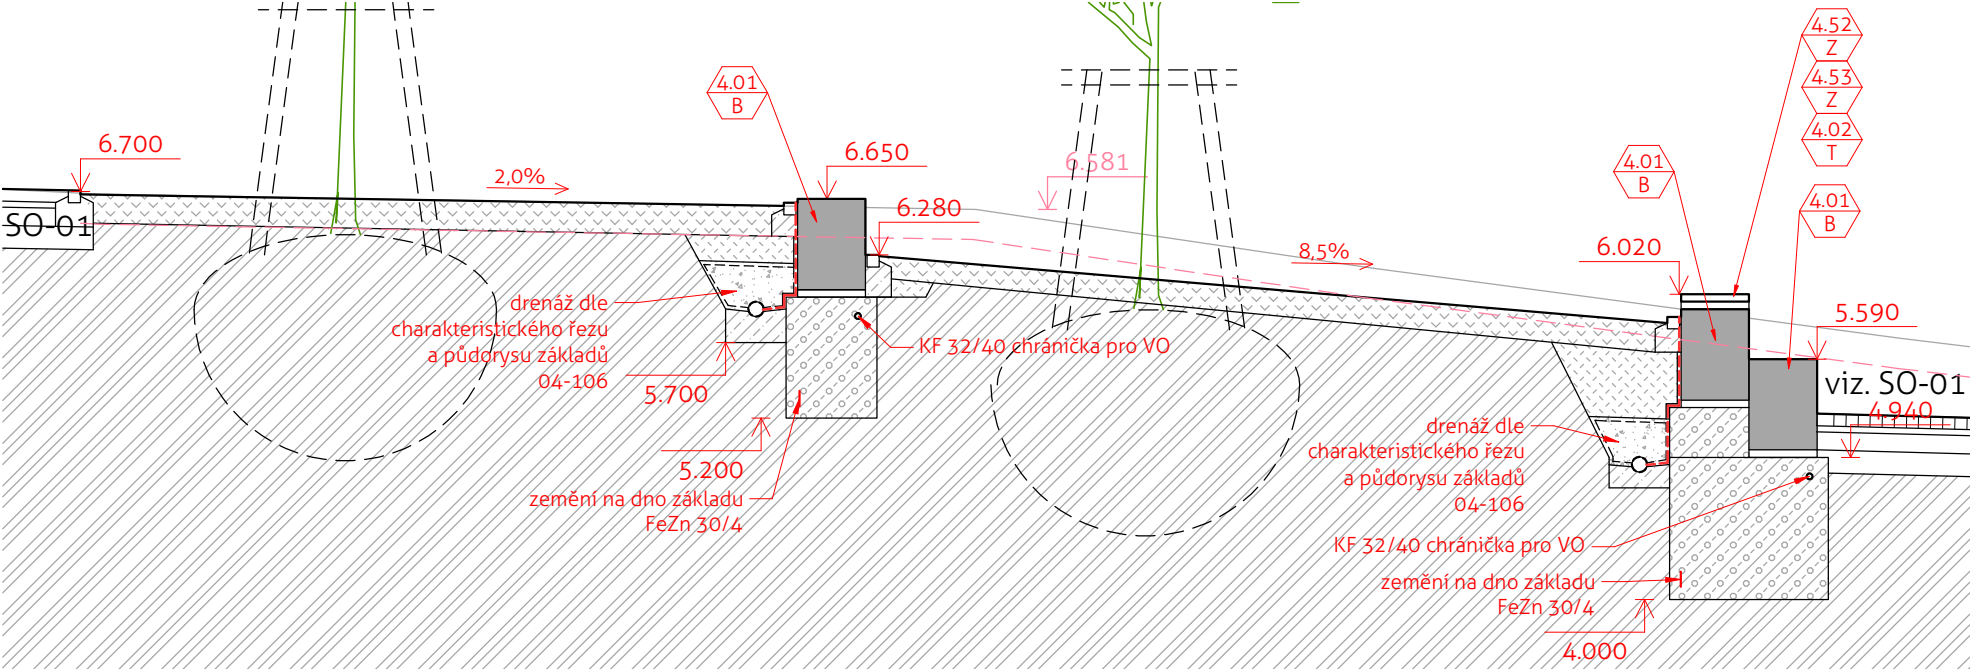


ŘEZ AA

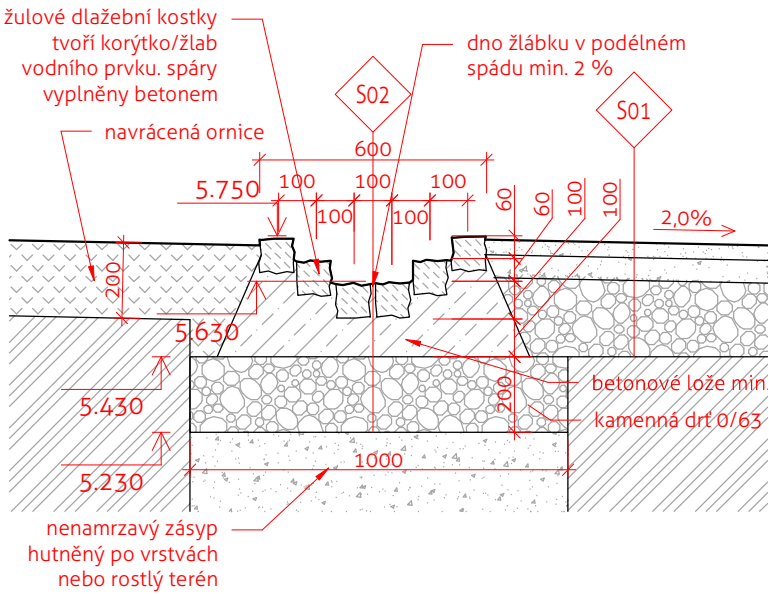

CHARAKTERISTICKÝ ŘEZ KORÝTKEM (det. řezu GG) 1:20

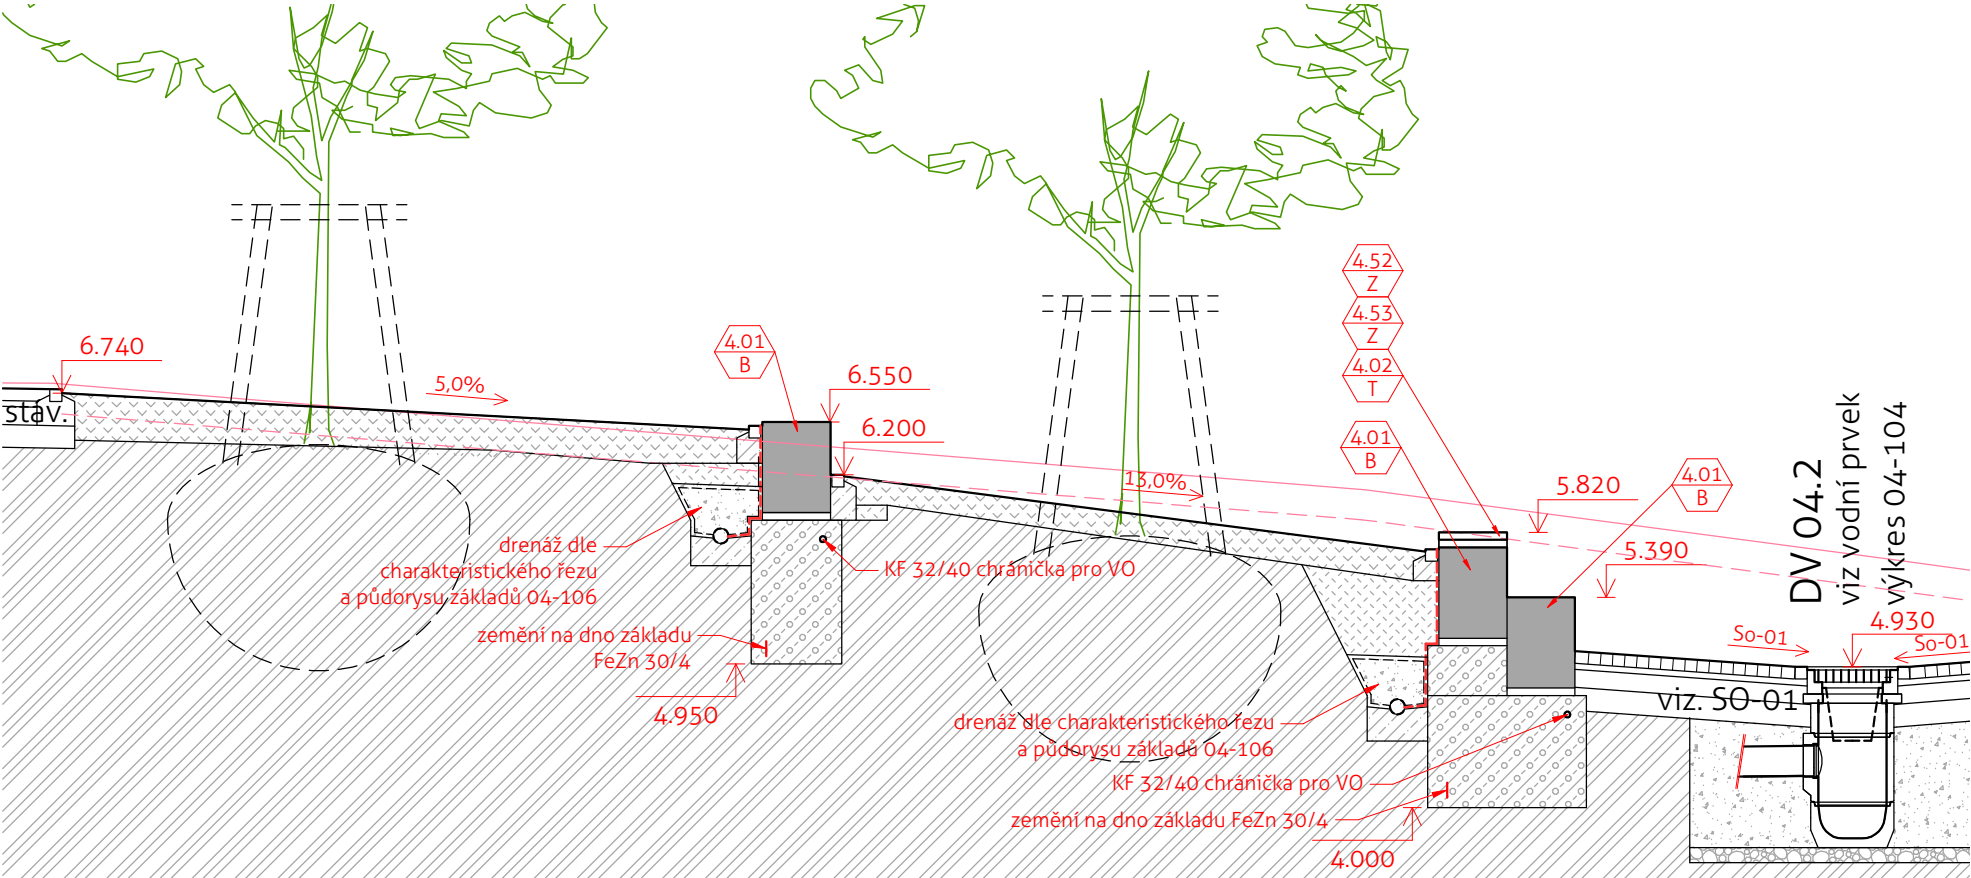


ŘEZ BB

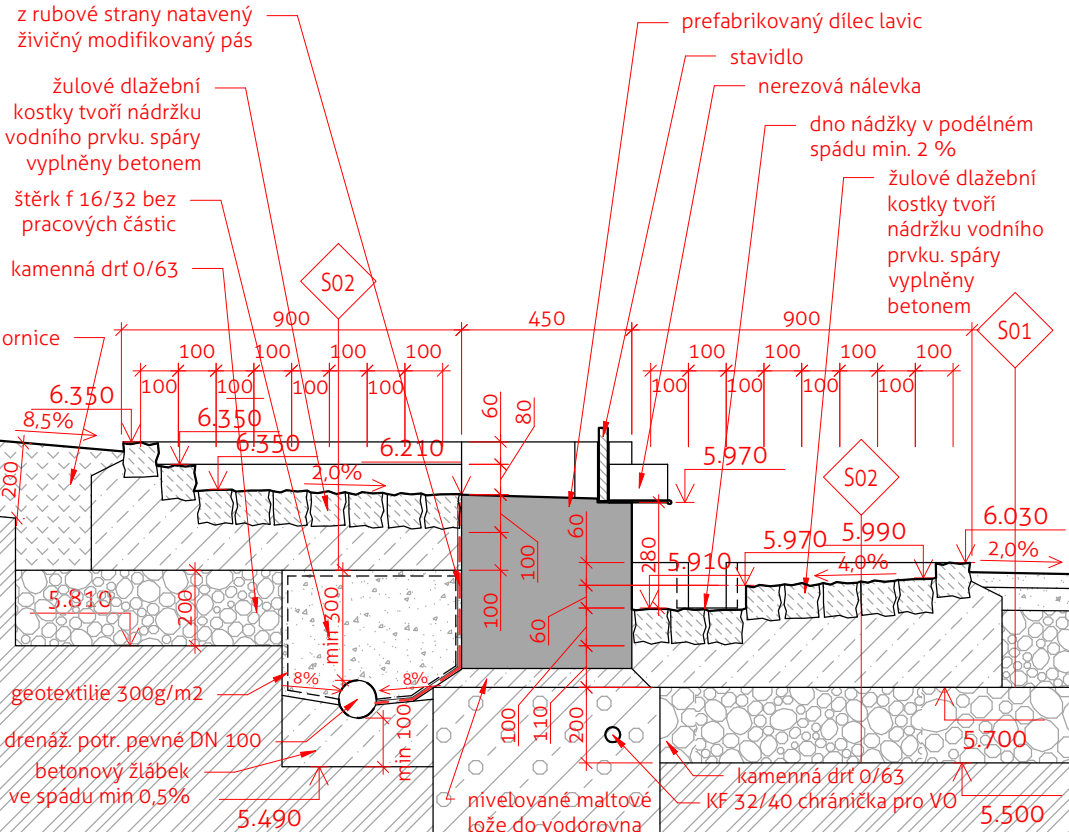

CHARAKTERIST. ŘEZ "NÁDRŽKAMI" (det. řezu FF) 1:20

TABULKA SKLADEB

S01	Mlatová cesta - Hlinitopisčitá lomová prosivka f 0/4 mm tl. max 40 mm (okrová) - Kamenná drť f 0/16 mm tl. 60 mm (barva jako svrchní vrstva) - Kamenná drť f 0/63 mm tl. 200 mm
S02	Korýtko vodního pruku - Žulová dlažební kostka modrošedá 8/10 (cca 100 x 100 x 100 mm) - Betonové lože min 100 mm - Kamenná drť f 0/63 mm tl. 200 mm

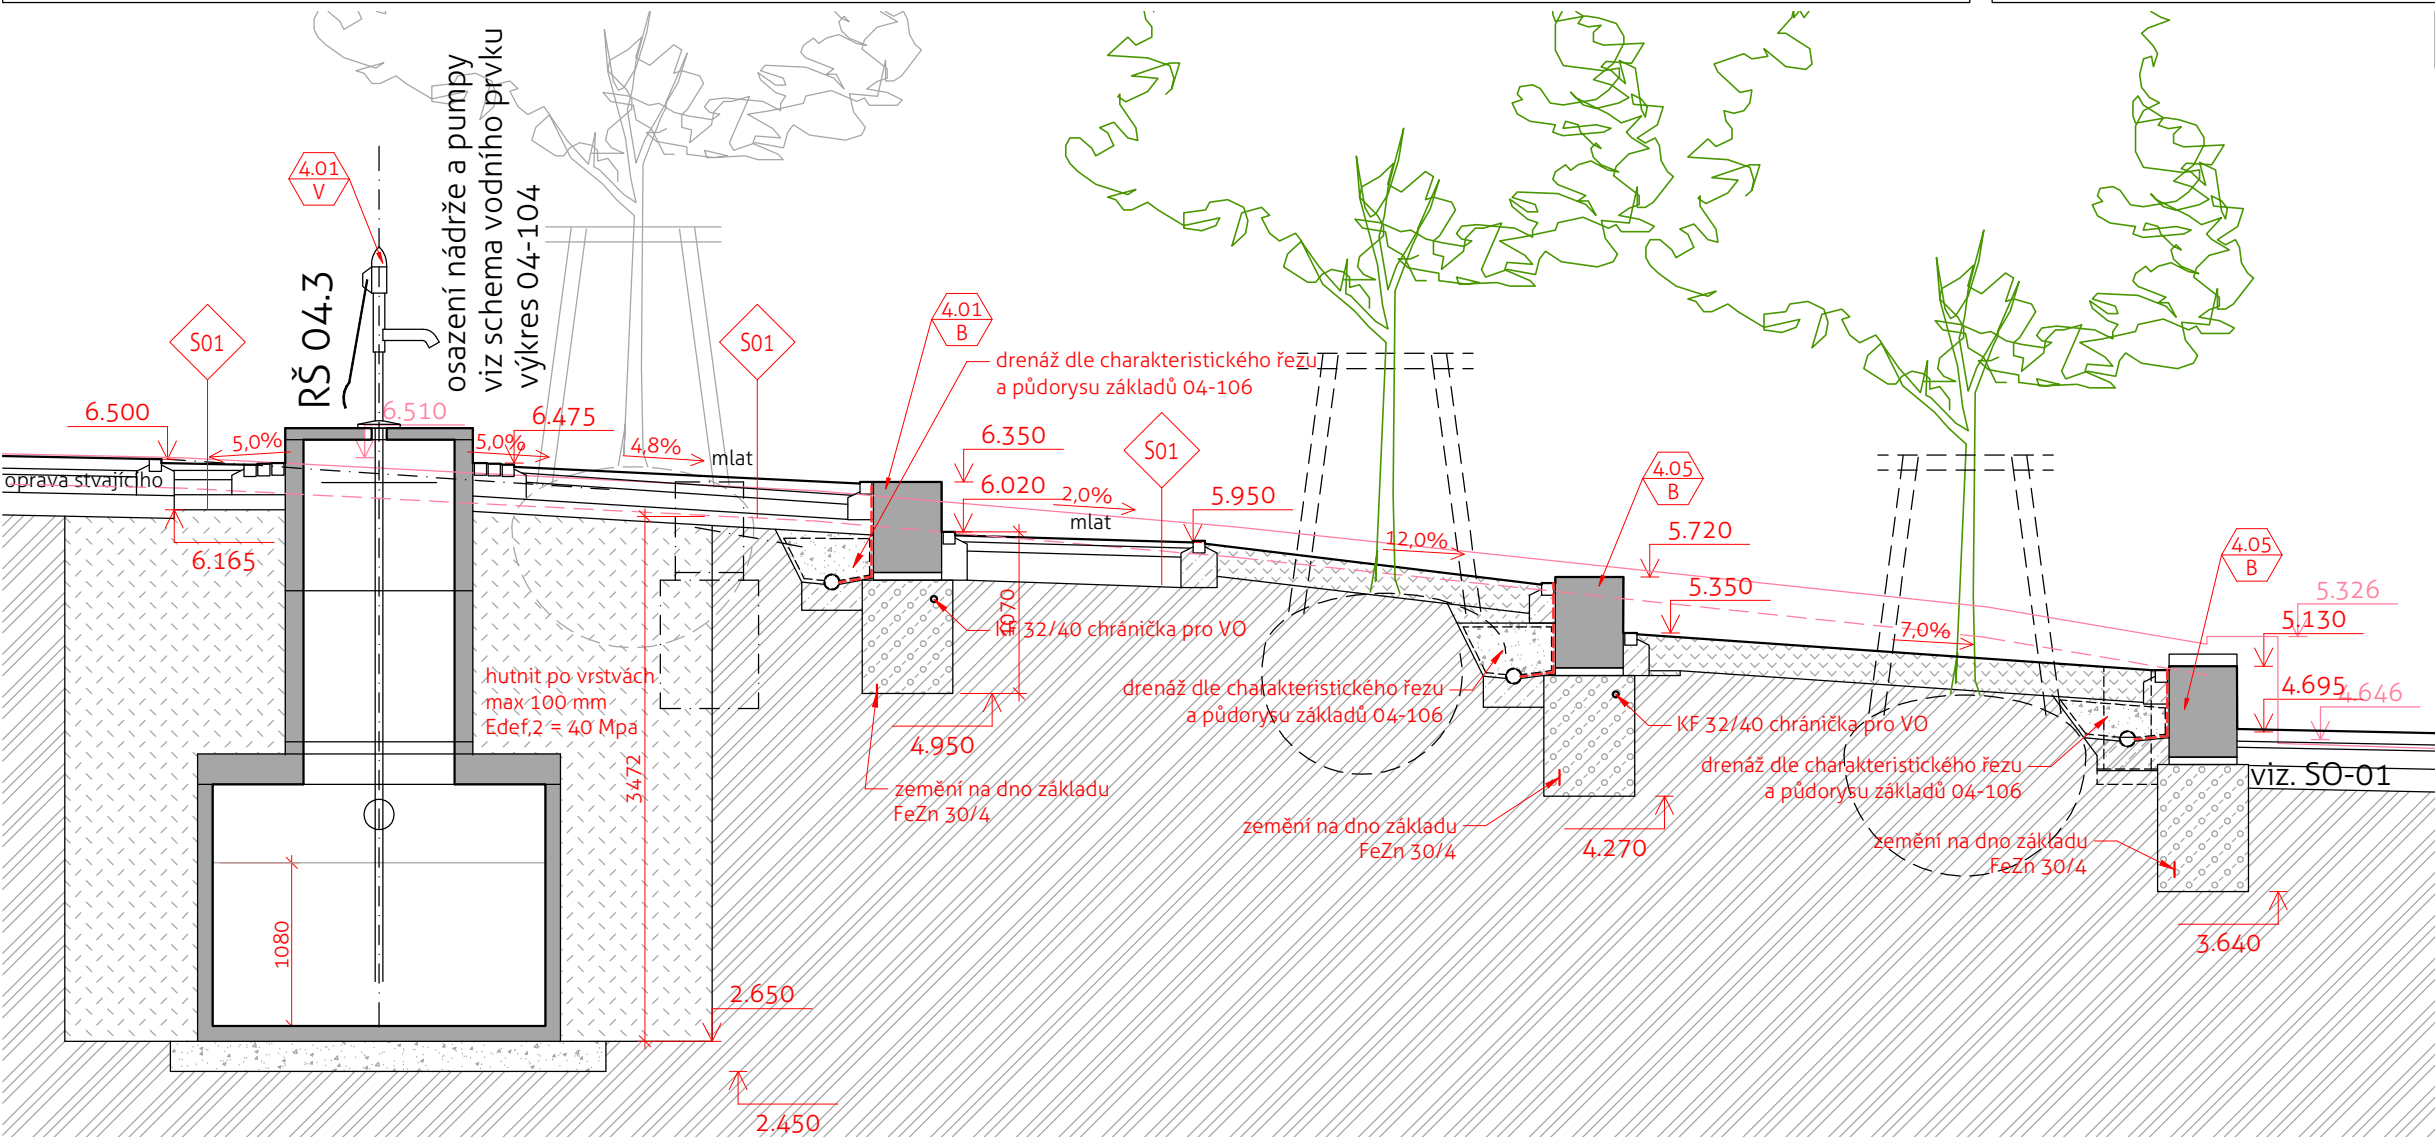

ŘEZ CC

LEGENDA MATERIÁLU

bourané konstrukce	hubený beton	štrkové obsypy (bez prachových částic)	rostlá zemina
prefabrikované dílce	ztracené bednění	podkladní štrkordt	hydroizolace/parozábrana - SBS modifikované asfaltové pásy
železobeton	kamenné zdivo	nasypaná zemina (zásyp)	odkaz na tabulku skladeb
beton prostý a cementová lože	pískové zasypy a obsypy	humusová vrstva / vegetační vrstvy	odkaz na tabulku prvků / výrobků

SEZNAM REVIZÍ  
No. datum popis  
A 26.11.2021 první vydání  
B 11.1.2022 předělení na dlažďený vodní prvek  
vypracovali: Jiří Kašpar, Aleš Balcar, Michal Černý  
zodpovědný projektant: Michal Černý (ČKA 03 745)  
investor: obec Holohlavý, Školní 35, 503 03 Smiřice  
akce: Náves Holohlavý

stupeň projektu: DPS  
profesní část: arch. - stav.

1:50  
1:20  
měřítko:

Řezy AA, BB, CC  
Charakteristické řezy  
Detaily dlažďeného žlabu

stavební objekt - číslo výkresu

04-108