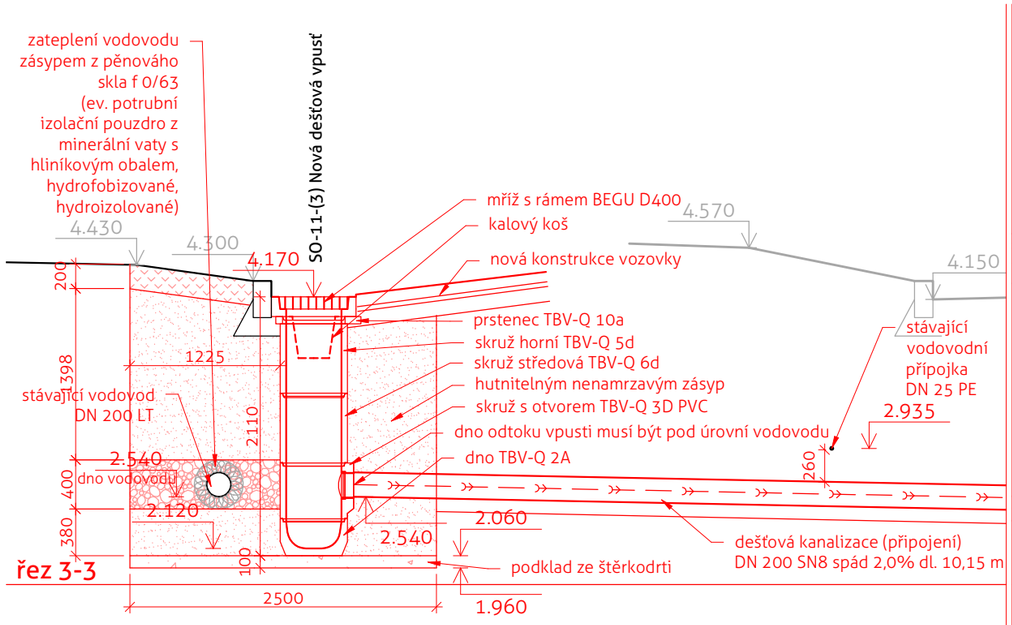

Podélné řezy m 1:50

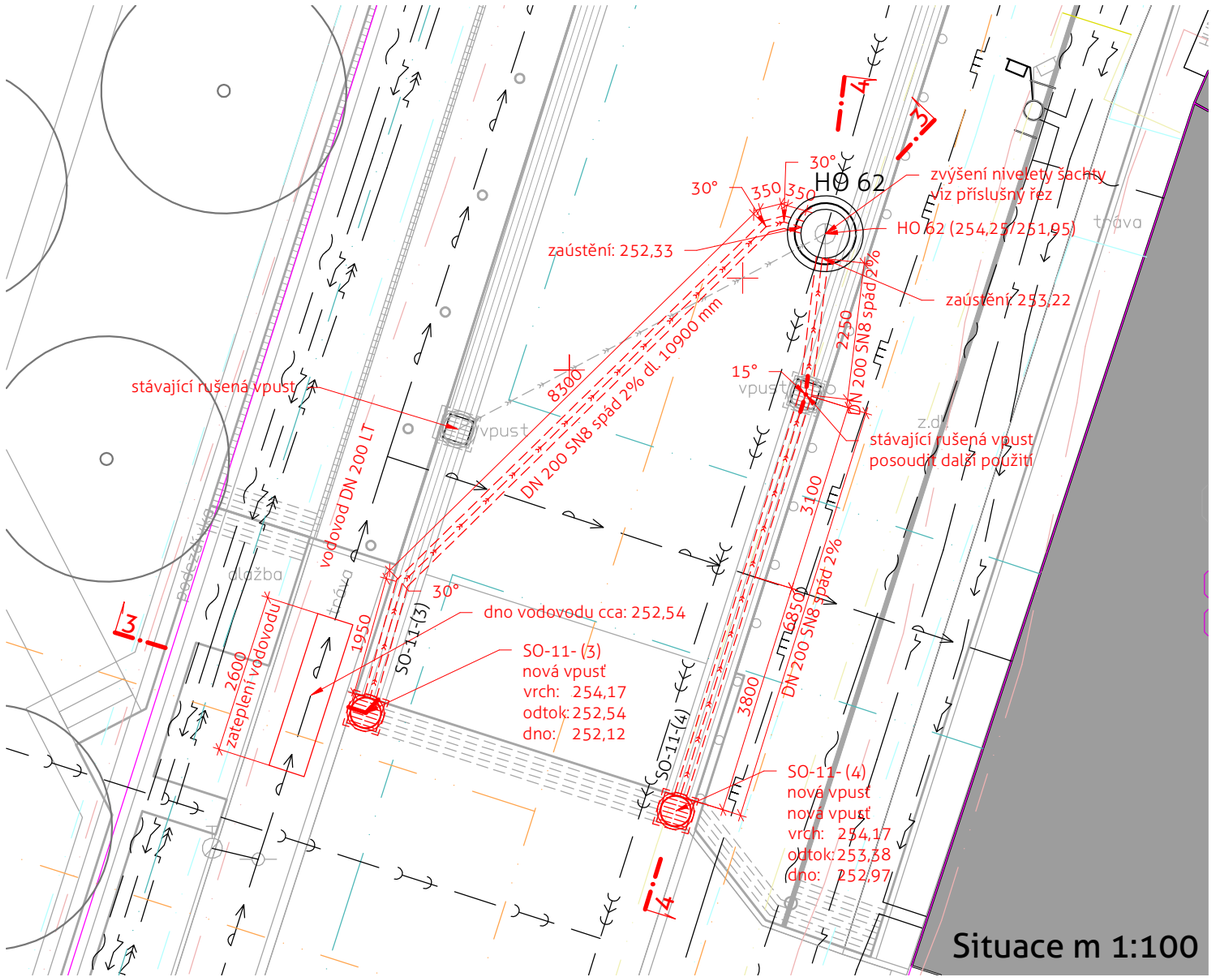

LEGENDA

- šedě je podkladní situace
- hranice parcel dle KN
- stávající objekty
- zp. plocha - žulová dlažba
- zp. plocha - betonová dlažba
- stromy a zeleň
- kanalizace jednotná stávající
- ochranné pásmo kanalizace
- kanalizace dešťová stávající
- ochranné pásmo dešťové kanalizace
- vodovod podzemní stávající
- ochranné pásmo vodovodů
- plynovod podzemní NTL stávající
- plynovod podzemní STL stávající
- ochranné pásmo plynovodů
- podzemní kabel elektro do 1kV stávající
- podzemní kabel elektro do 35kV stávající
- ochranné pásmo elektrických sítí
- podzemní vedení kabelu pro veřejné osvětlení - stá
- ochranné pásmo veřejného osvětlení
- podzemní kabel telekomunikační stávající
- ochranné pásmo sítí telekomunikace
- kořenová zóna
- kořenový prostor

PŘED ZAPOČETÍM PRACÍ OVĚŘIT DIMENZE A HLOUBKU ZALOŽENÍ VEDENÍ!

SEVER

SEZNAM REVIZÍ

No.	datum	popis
A	26.11.2021	první vydání
B	11.1.2022	upřesnění vytyčení

±0,000 = + 250,00 B.p.v

vypracovali: Jiří Kašpar, Aleš Balcar, Michal Černý
zodpovědný projektant: Michal Černý (ČKA 03 745)
atelier ZALUBEM • atelier@zalubem.cz
www.zalubem.cz • +420 608 511237

investor: obec Holohlavy, Školní 35, 503 03 Smiřice
akce: Náves Holohlavy

stupeň projektu: DPS
profesní část: sítě

Detail B
DEŠŤOVÉ VPUSTĚ SO-11-(3) a SO-11-(4)

měřítko: 1:50 1:100

výkres:

stavební objekt - číslo výkresu

11-104