




ŘEZ CC

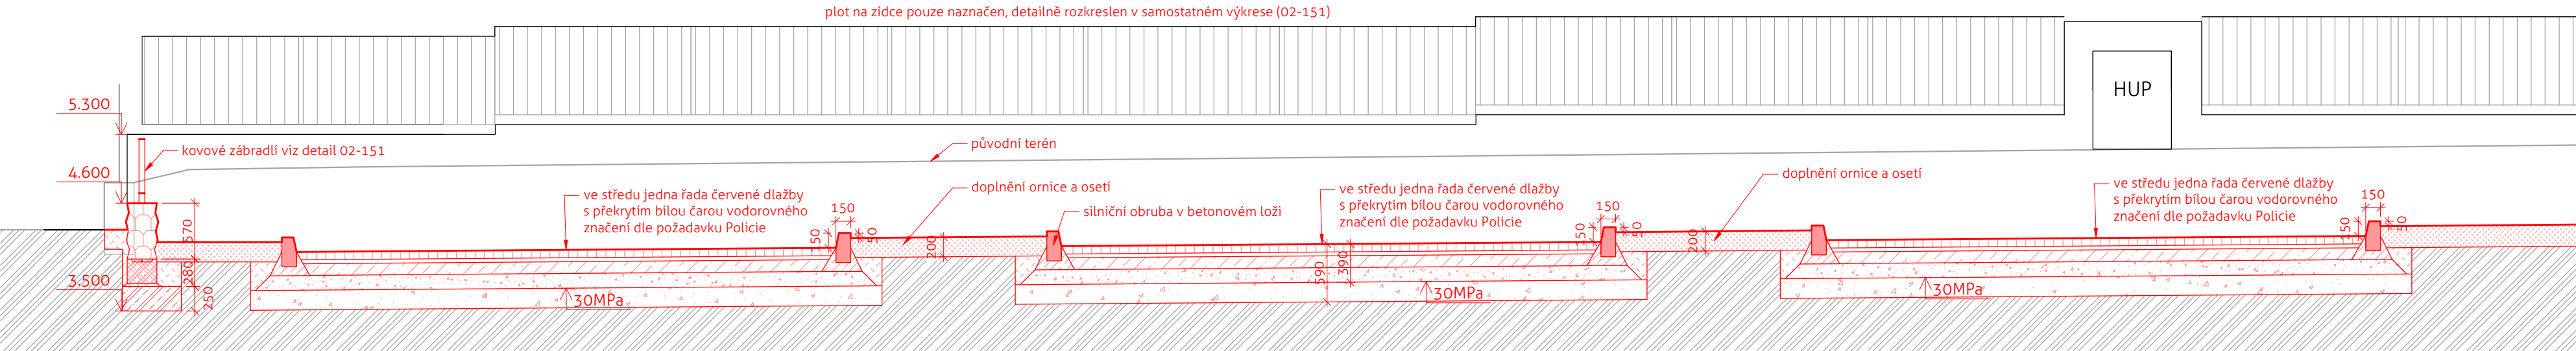


ŘEZ DD

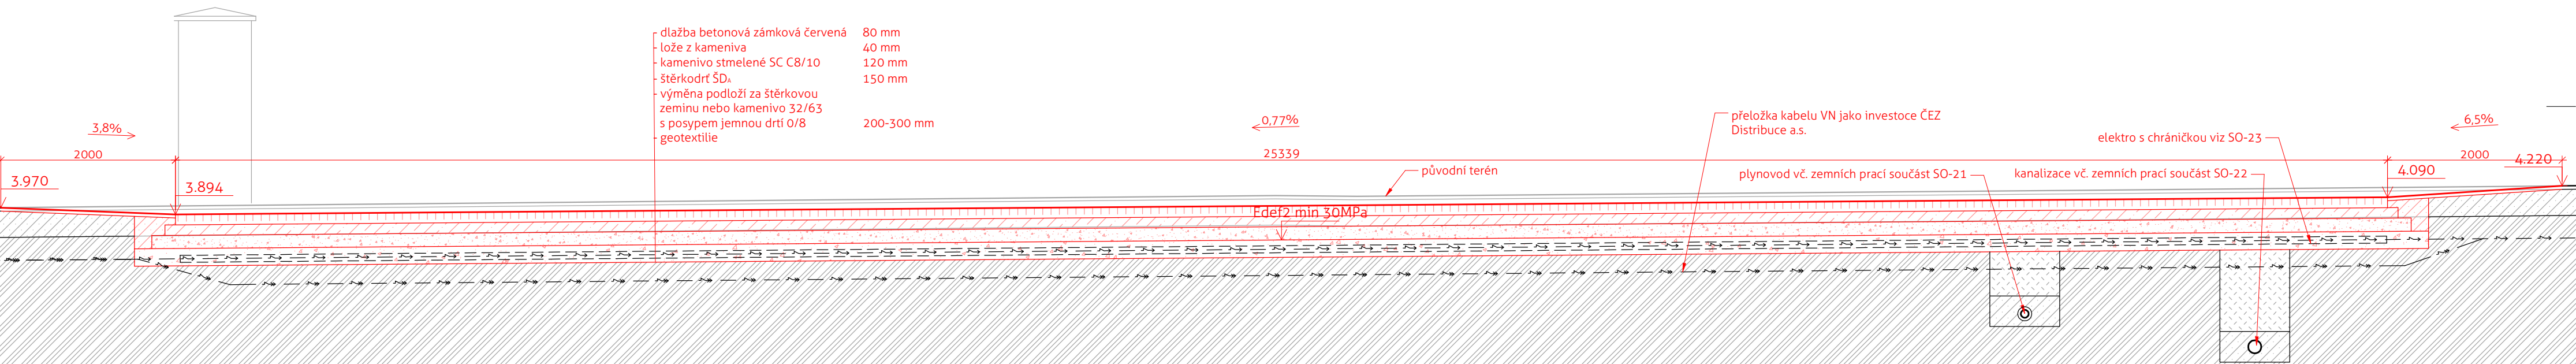


ŘEZ AA

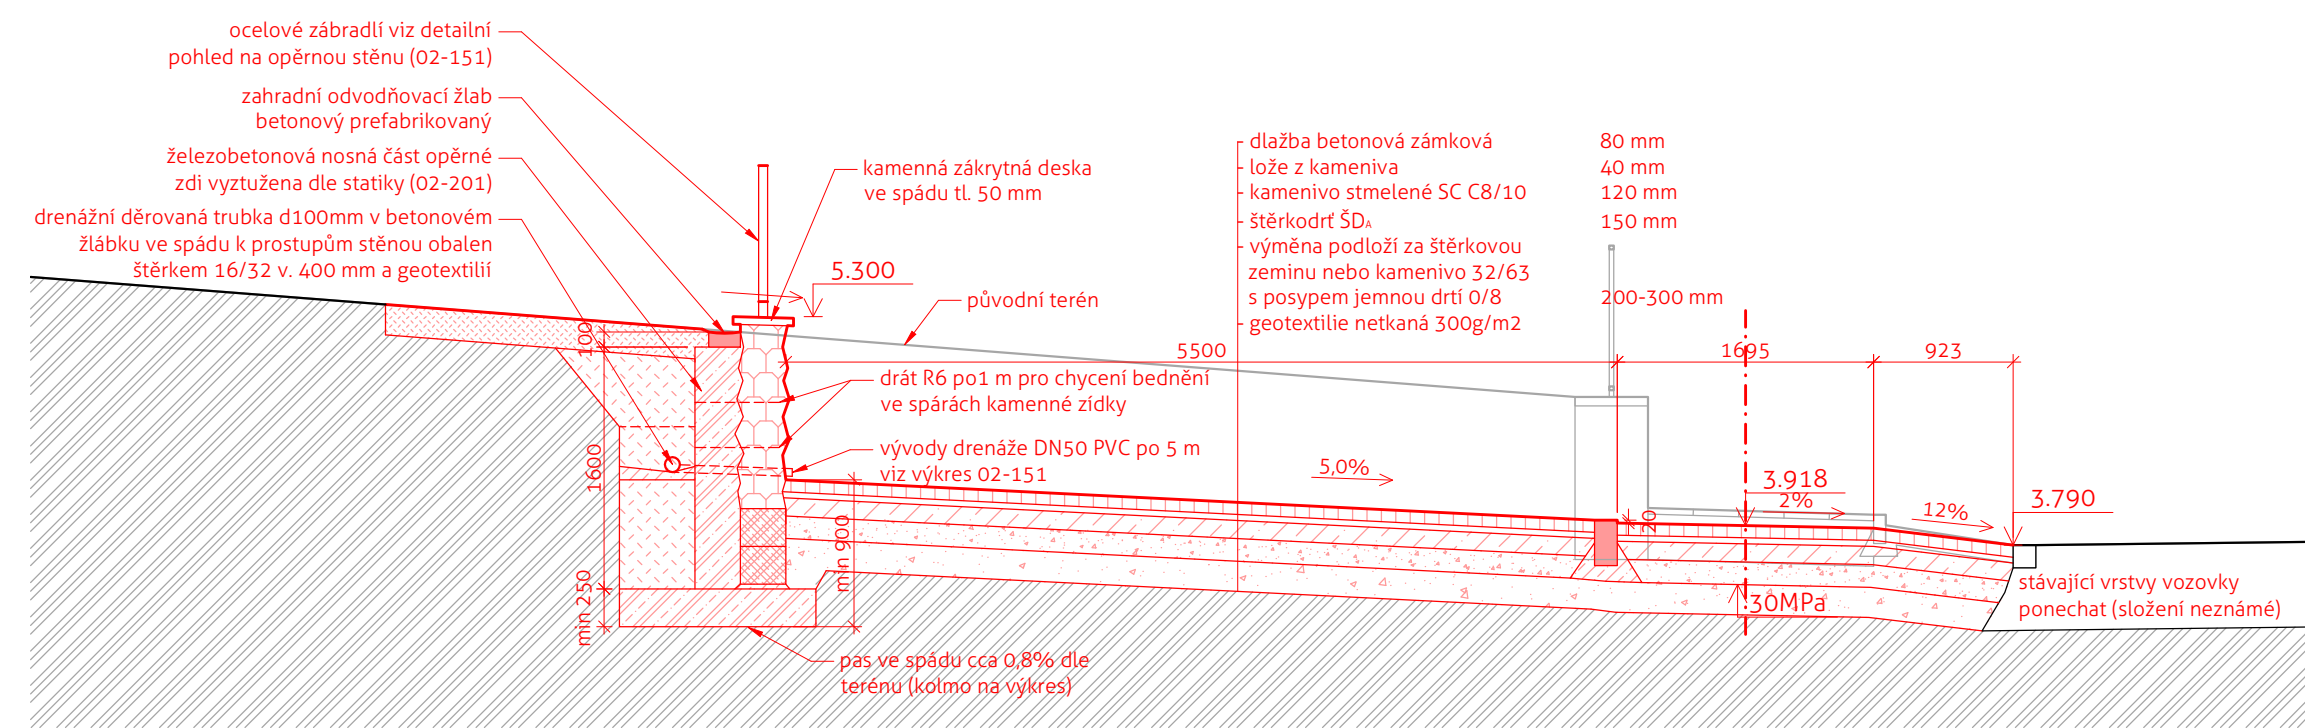

ŘEZ EE

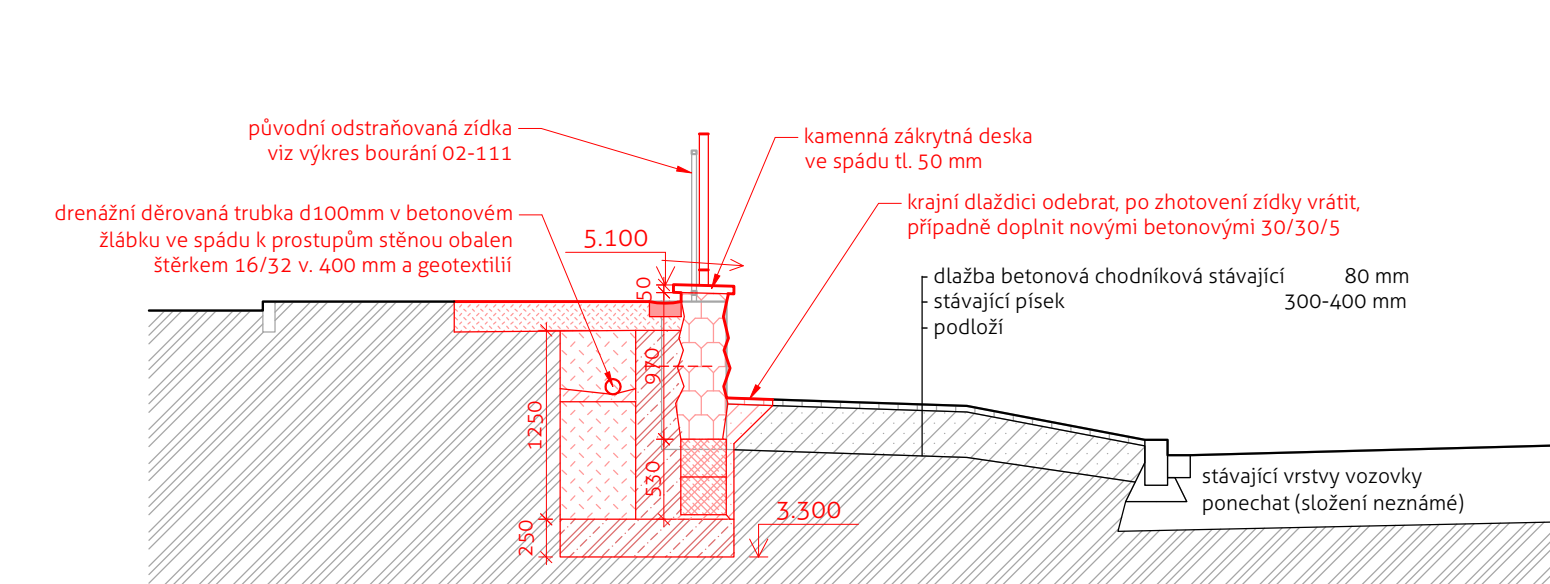

ŘEZ BB

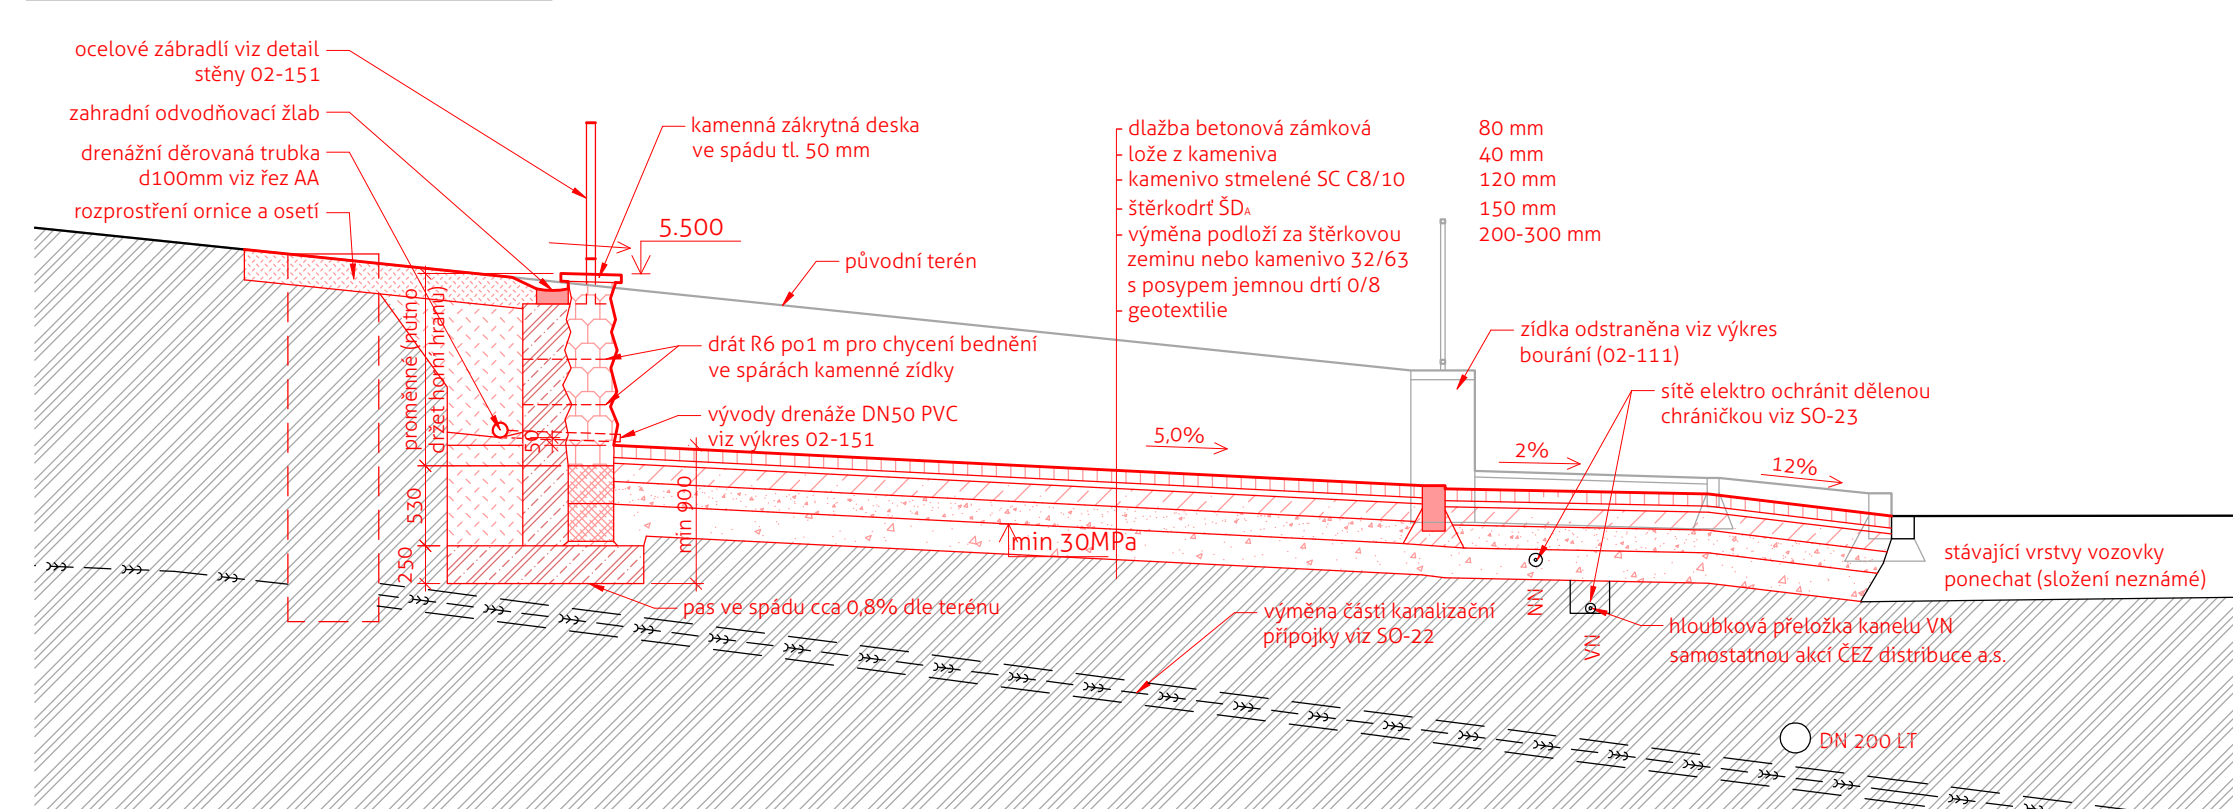

LEGENDA

- betonová zámková dlažba 80mm
- kamenivo stmelené cementem SC C8/10
- štěrkodrt ŠD_a
- betonové prefabrikáty
- písek stávající/nový
- štěrk
- ztracené bednění s výplní betonem
- beton prostý min C16/20
- železobeton opěrné zdi min C20/25XC3
- zásyp zeminou
- kamenná zídka
- rostlý terén
- stávající ponechané konstrukce
- stávající rušené konstrukce

SEZNAM REVIZÍ
No. datum popis
A 25.11. 2021 první vydání
B 21.1.2022 doplnění některých popisů

vypracovali: Jiří Kašpar, Aleš Balcar, Michal Černý, Petr Vlasák
zodpovědný projektant: Petr Vlasák (ČKAIT 0601333), Michal Černý (ČKA 03 745)

investor: obec Holohlavy, Školní 35, 503 03 Smiřice
akce: Náves Holohlavy - zpevněné plochy při E1

stupeň projektu: DSP
profesní část:

±0,000 = + 250,00 B.p.v

atelier ZALUBEM • atelier@zalubem.cz
www.zalubem.cz • +420 608 511237

stavební objekt - číslo výkresu

měřítko: 1:50
výkres: ŘEZY

02-141